




BUREAUX 1 et 2 - NIVEAU RDC - Ech. 1/200ème

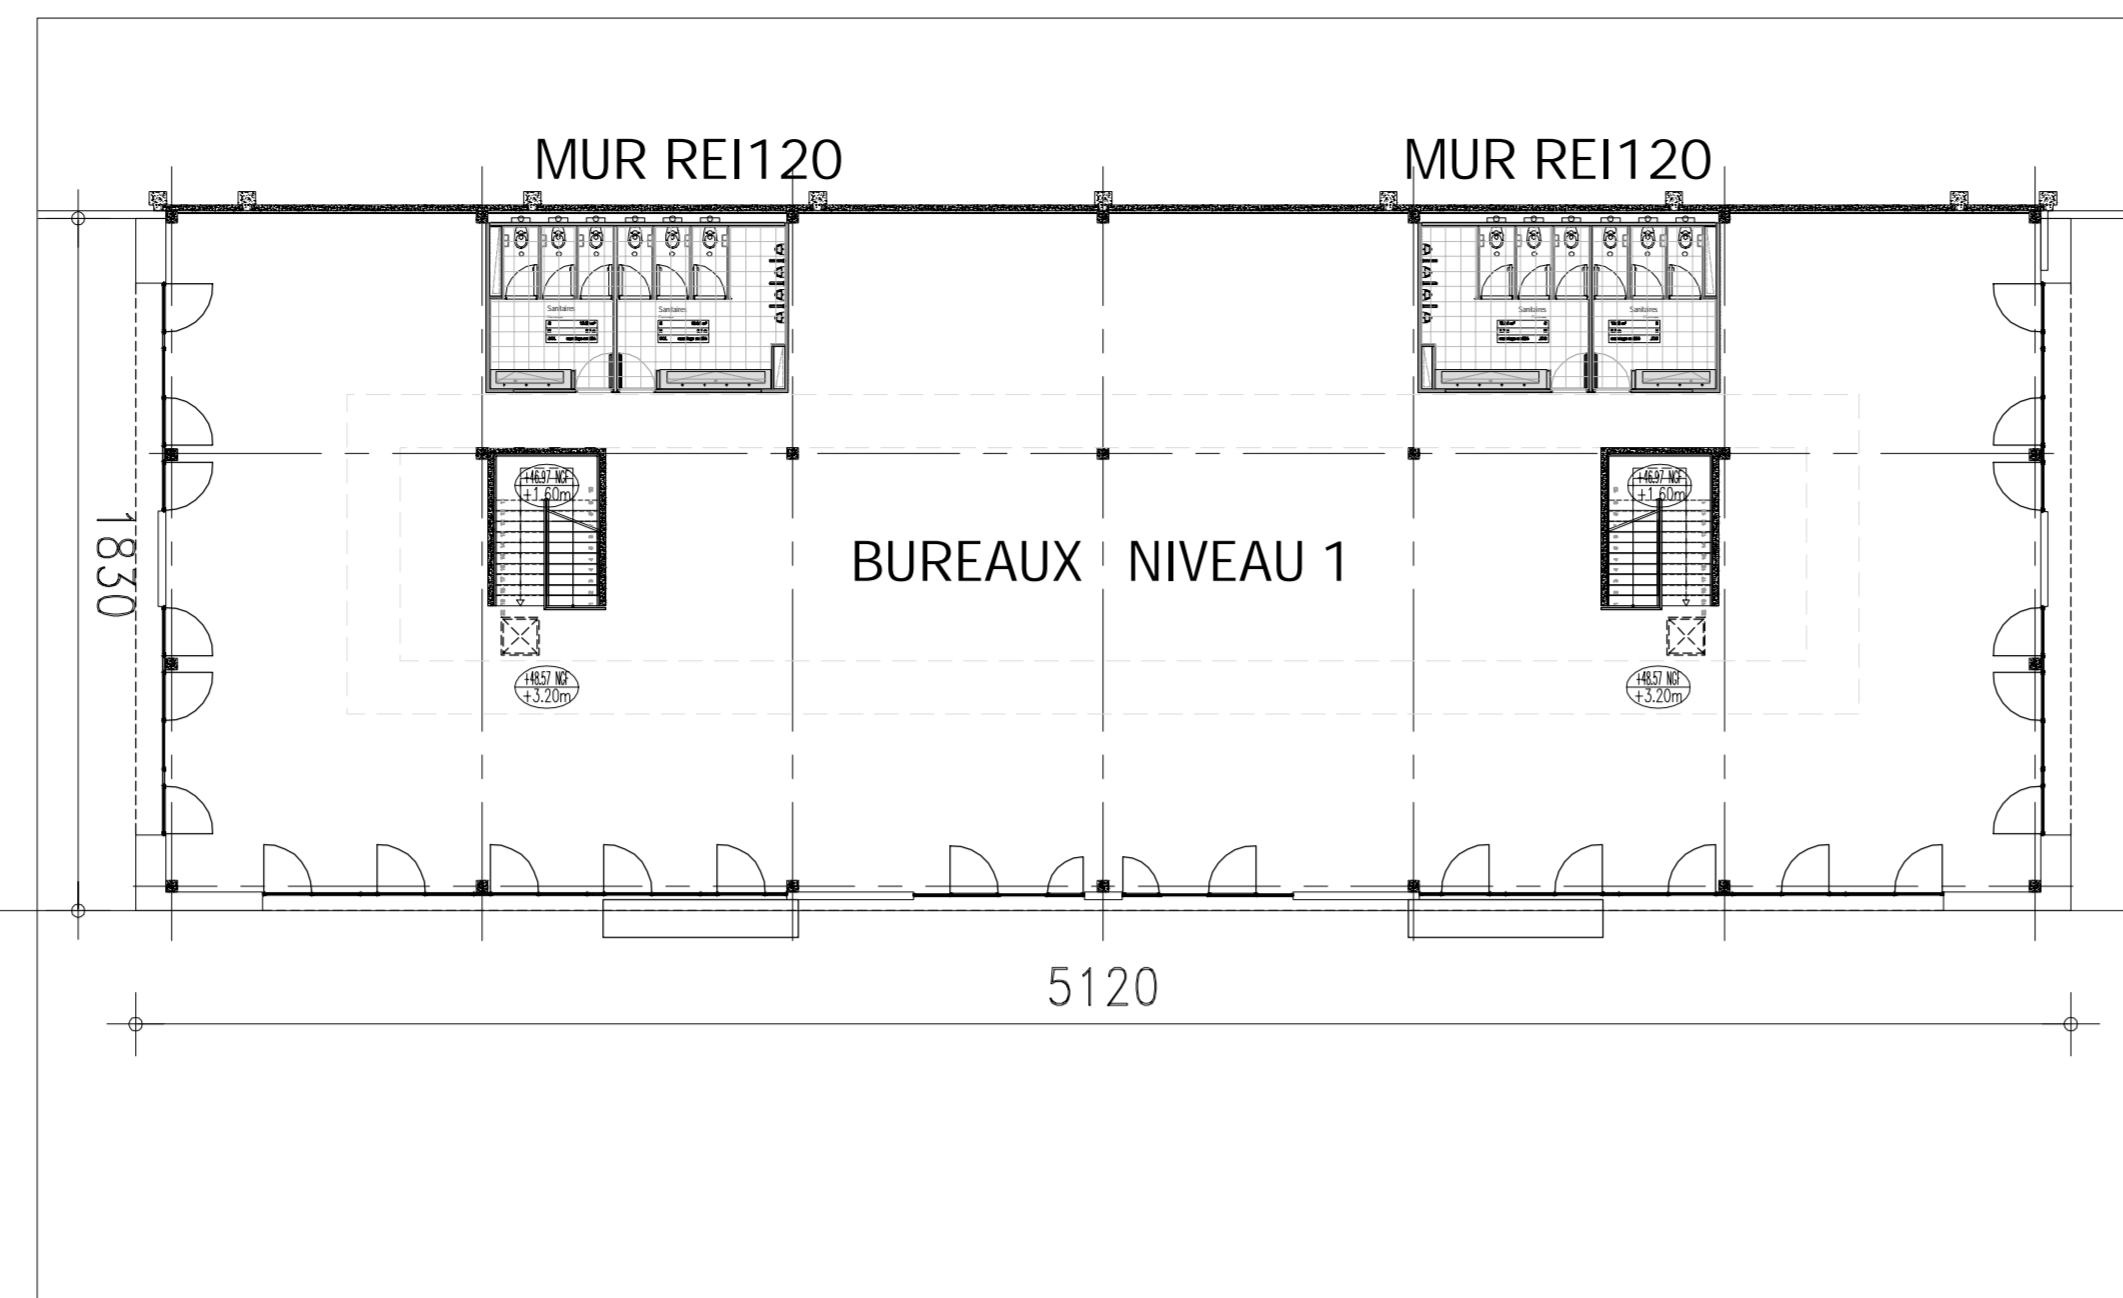

BUREAUX 1 et 2 - NIVEAU R+1 - Ech. 1/200ème

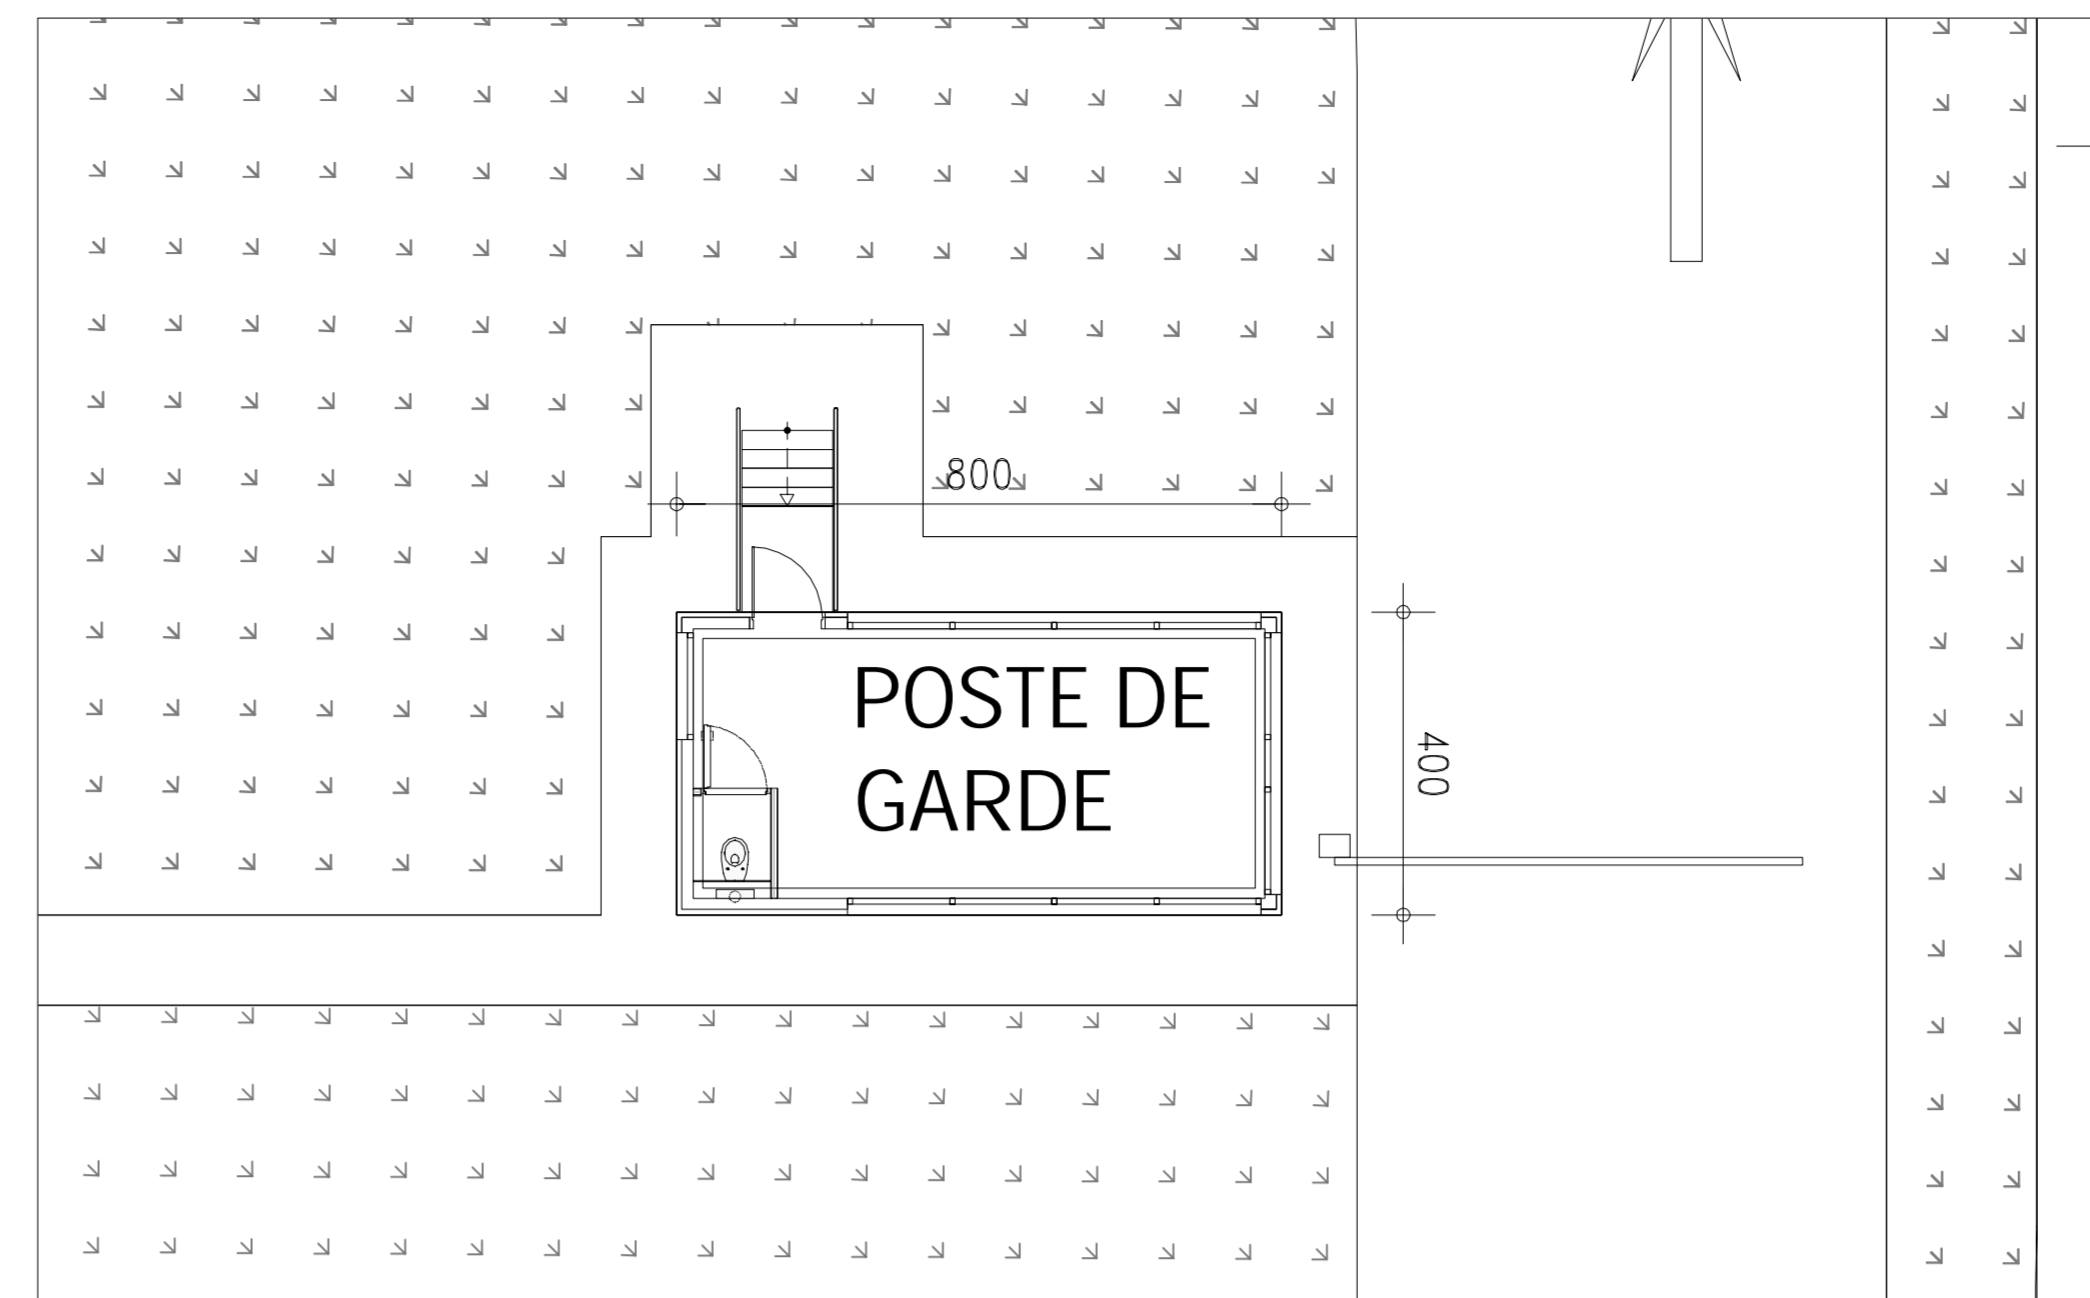

POSTE DE GARDE- Ech. 1/100ème

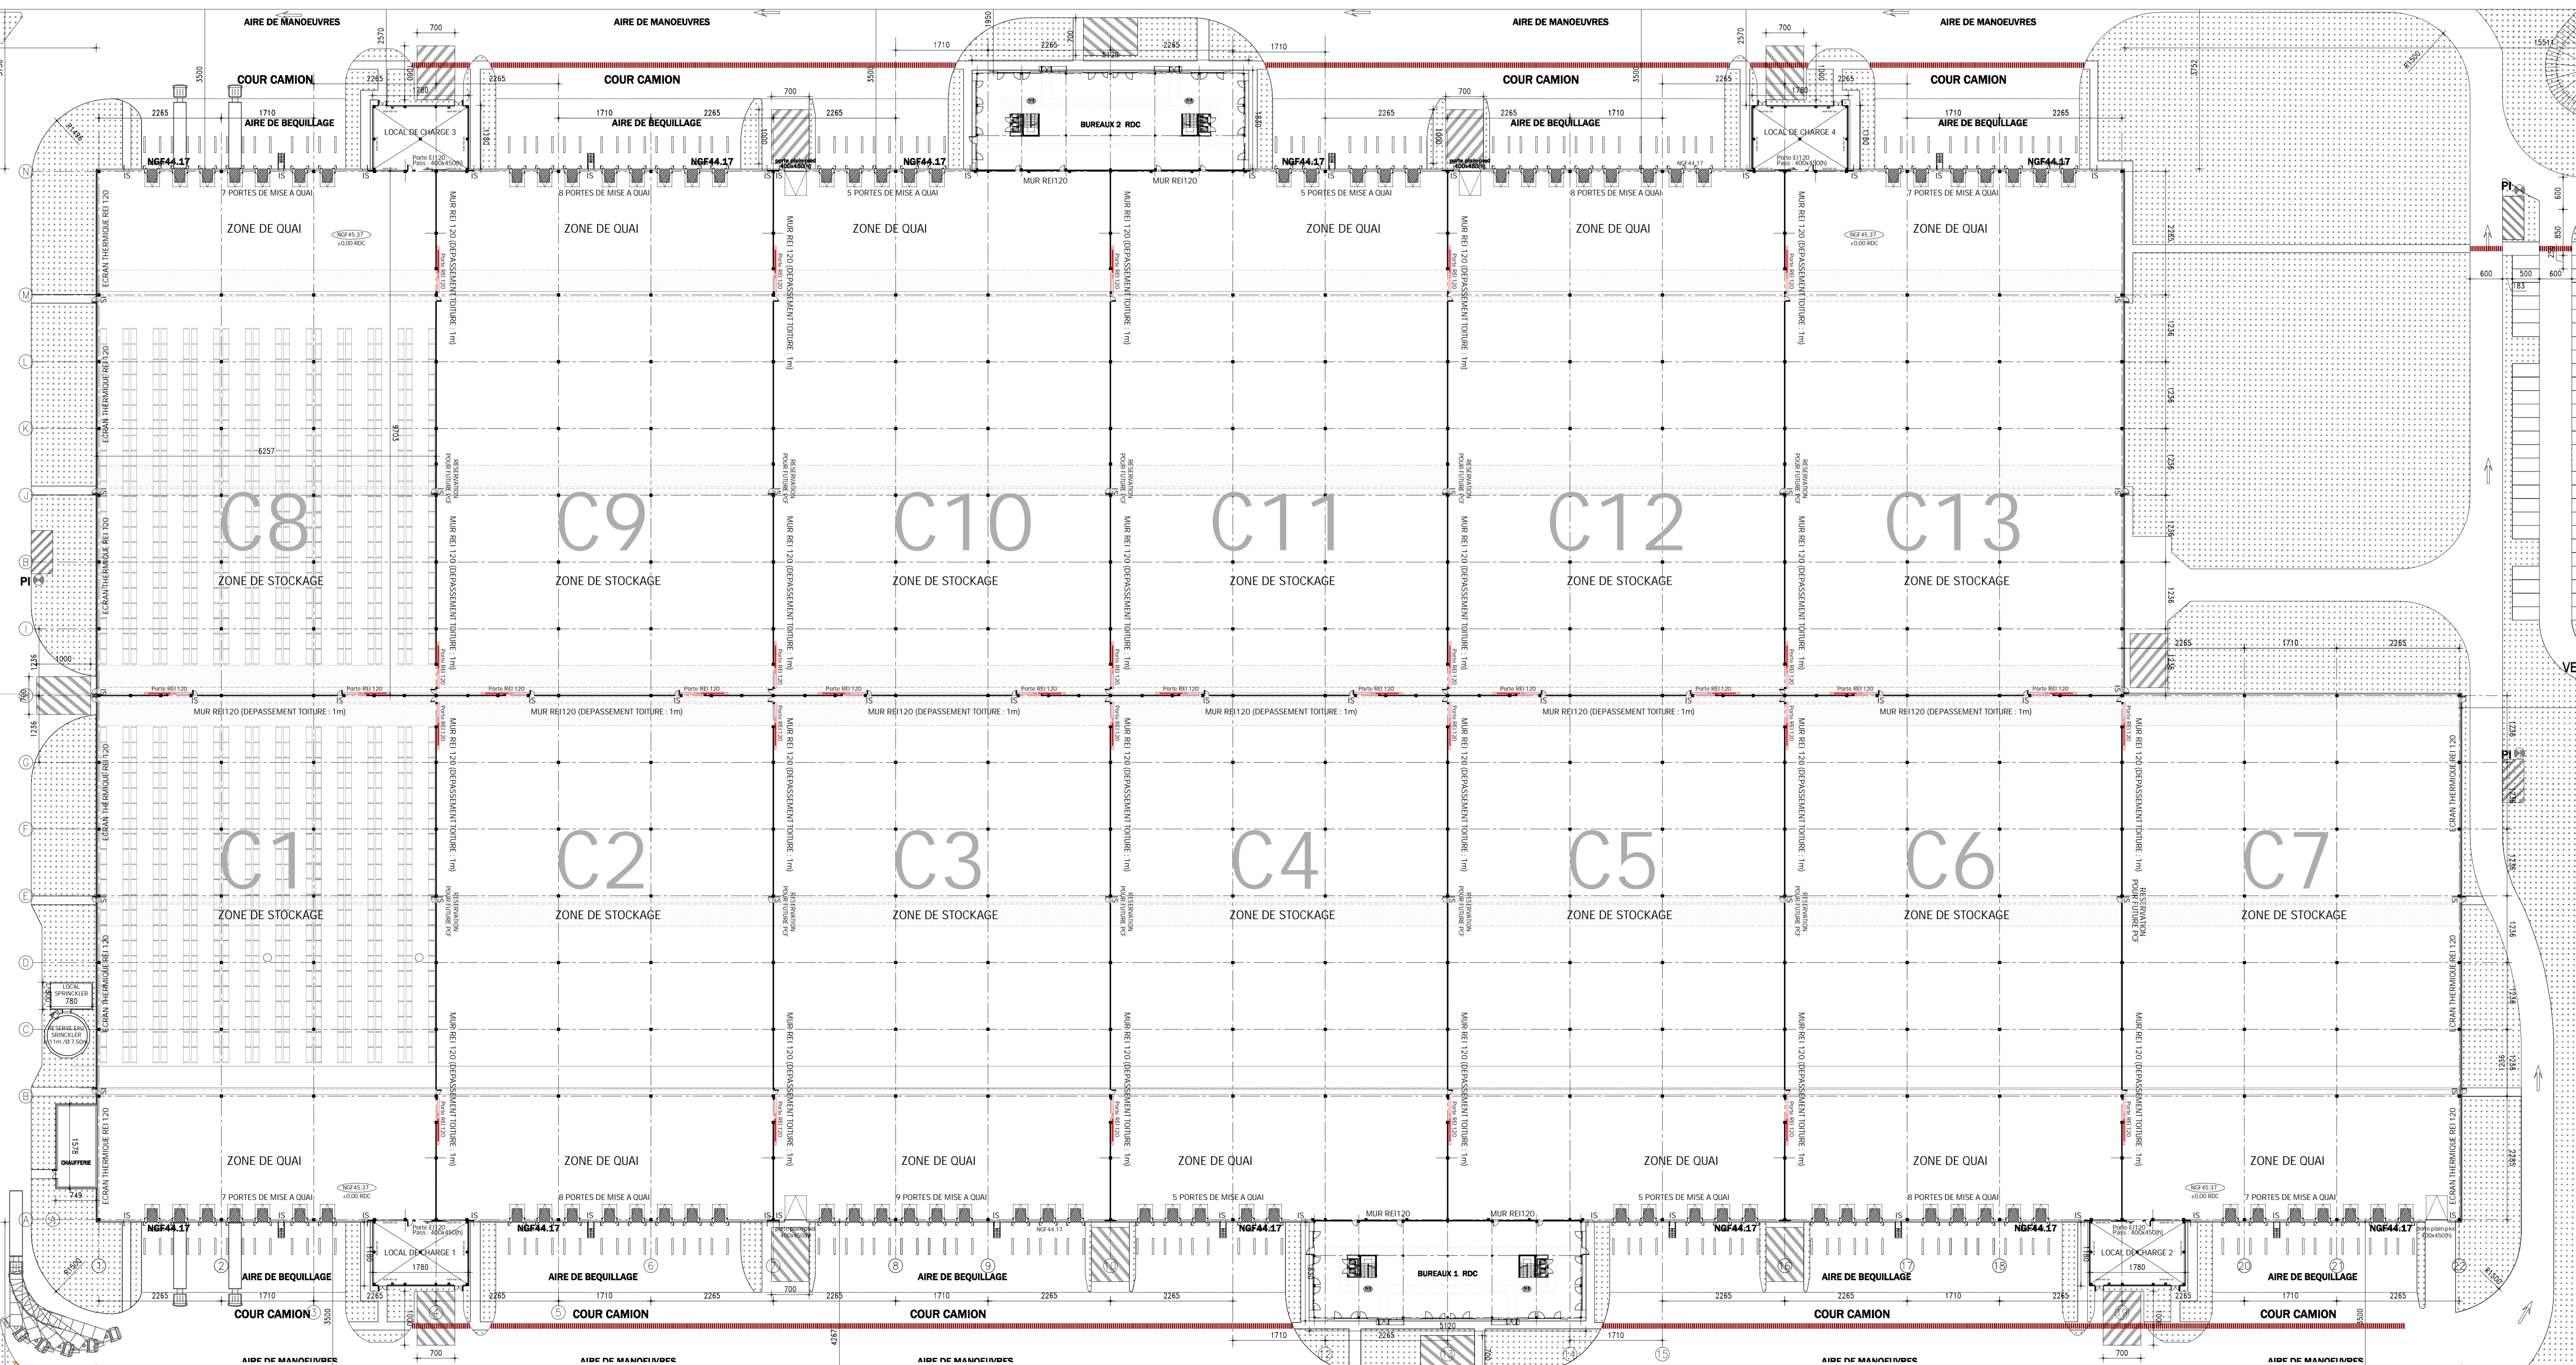

DOSSIER DE DEMANDE
DE PERMIS DE CONSTRUIRE

RÉALISATION D'UN ENSEMBLE
IMMOBILIER LOGISTIQUE

RD 40 - AU TILLEUL
COMMUNE D'HENIN-BEAUMONT - 62110

Maitre d'Ouvrage
GENERALI VIE
2, rue Fillet-Will
75009 Paris
Tel : 01 39 30 51 93

Maitre d'œuvre de Conception
MW ARCHITECTURE
19 bis, avenue Léon Gambetta
92120 MONTEUILLE
Tel : 01 46 94 80 60
E-mail : mwa@mw-architecture.fr



DATE
05/04/2018

ECHELLE
1/500ème

N° DE PIECE
PC2b

PLAN DU REZ-DE-CHAUSSEE