


Plan masse 35m/100m
1 : 1000

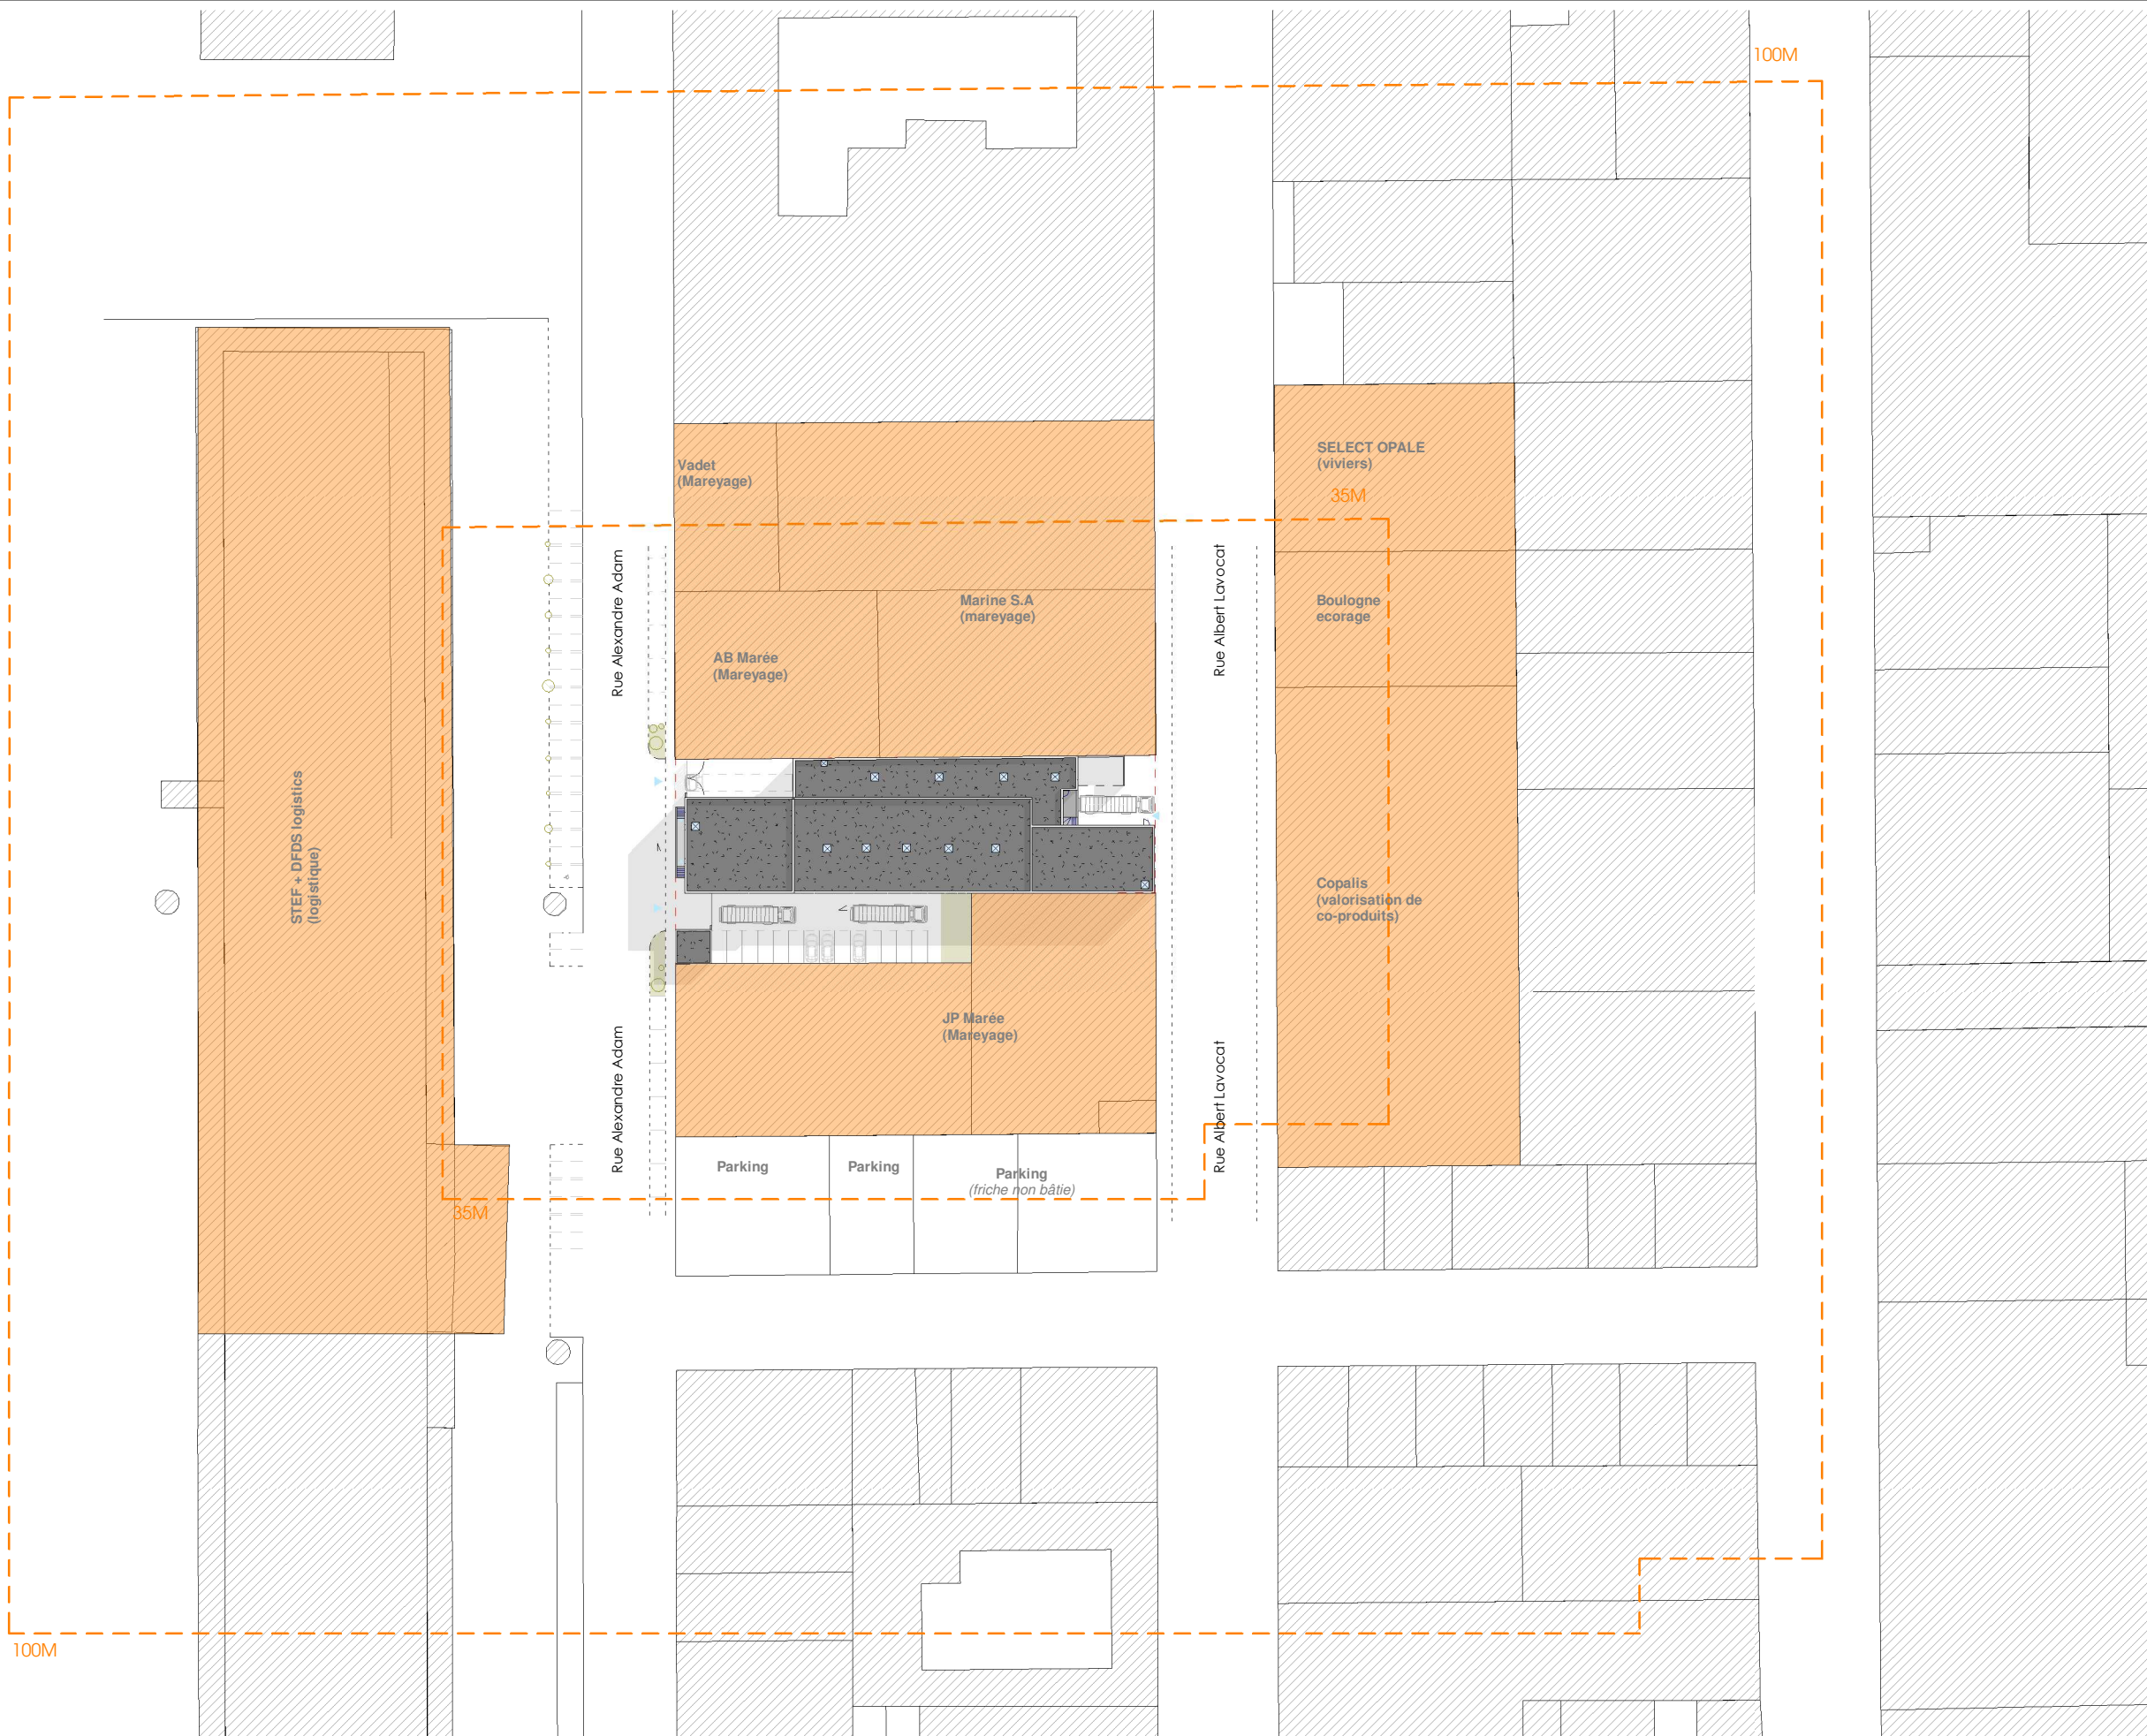

ARCHITECTES
COAST architectes
38 Route de la trésorerie
62126 Wimille
Tél: 03.21.83.48.05
contact@coast-architectes.com



MAITRE D'OUVRAGE
ESKIMO
23 Bd de Châtillon, 62200 Boulogne-sur-Mer

PROJET
Construction d'un Atelier de marée

FEUILLE
Plan masse 35m / 100m
Numéro de projet **2104.4** Numéro de plan: **PC 02b ind: A**
Date: **03/04/2023** Echelle **1 : 1000** ESQ PC APD DCE

Éléments de permis de construire, ne peuvent en aucun cas être utilisés en exécution.