



Rez de Chaussée 1/100

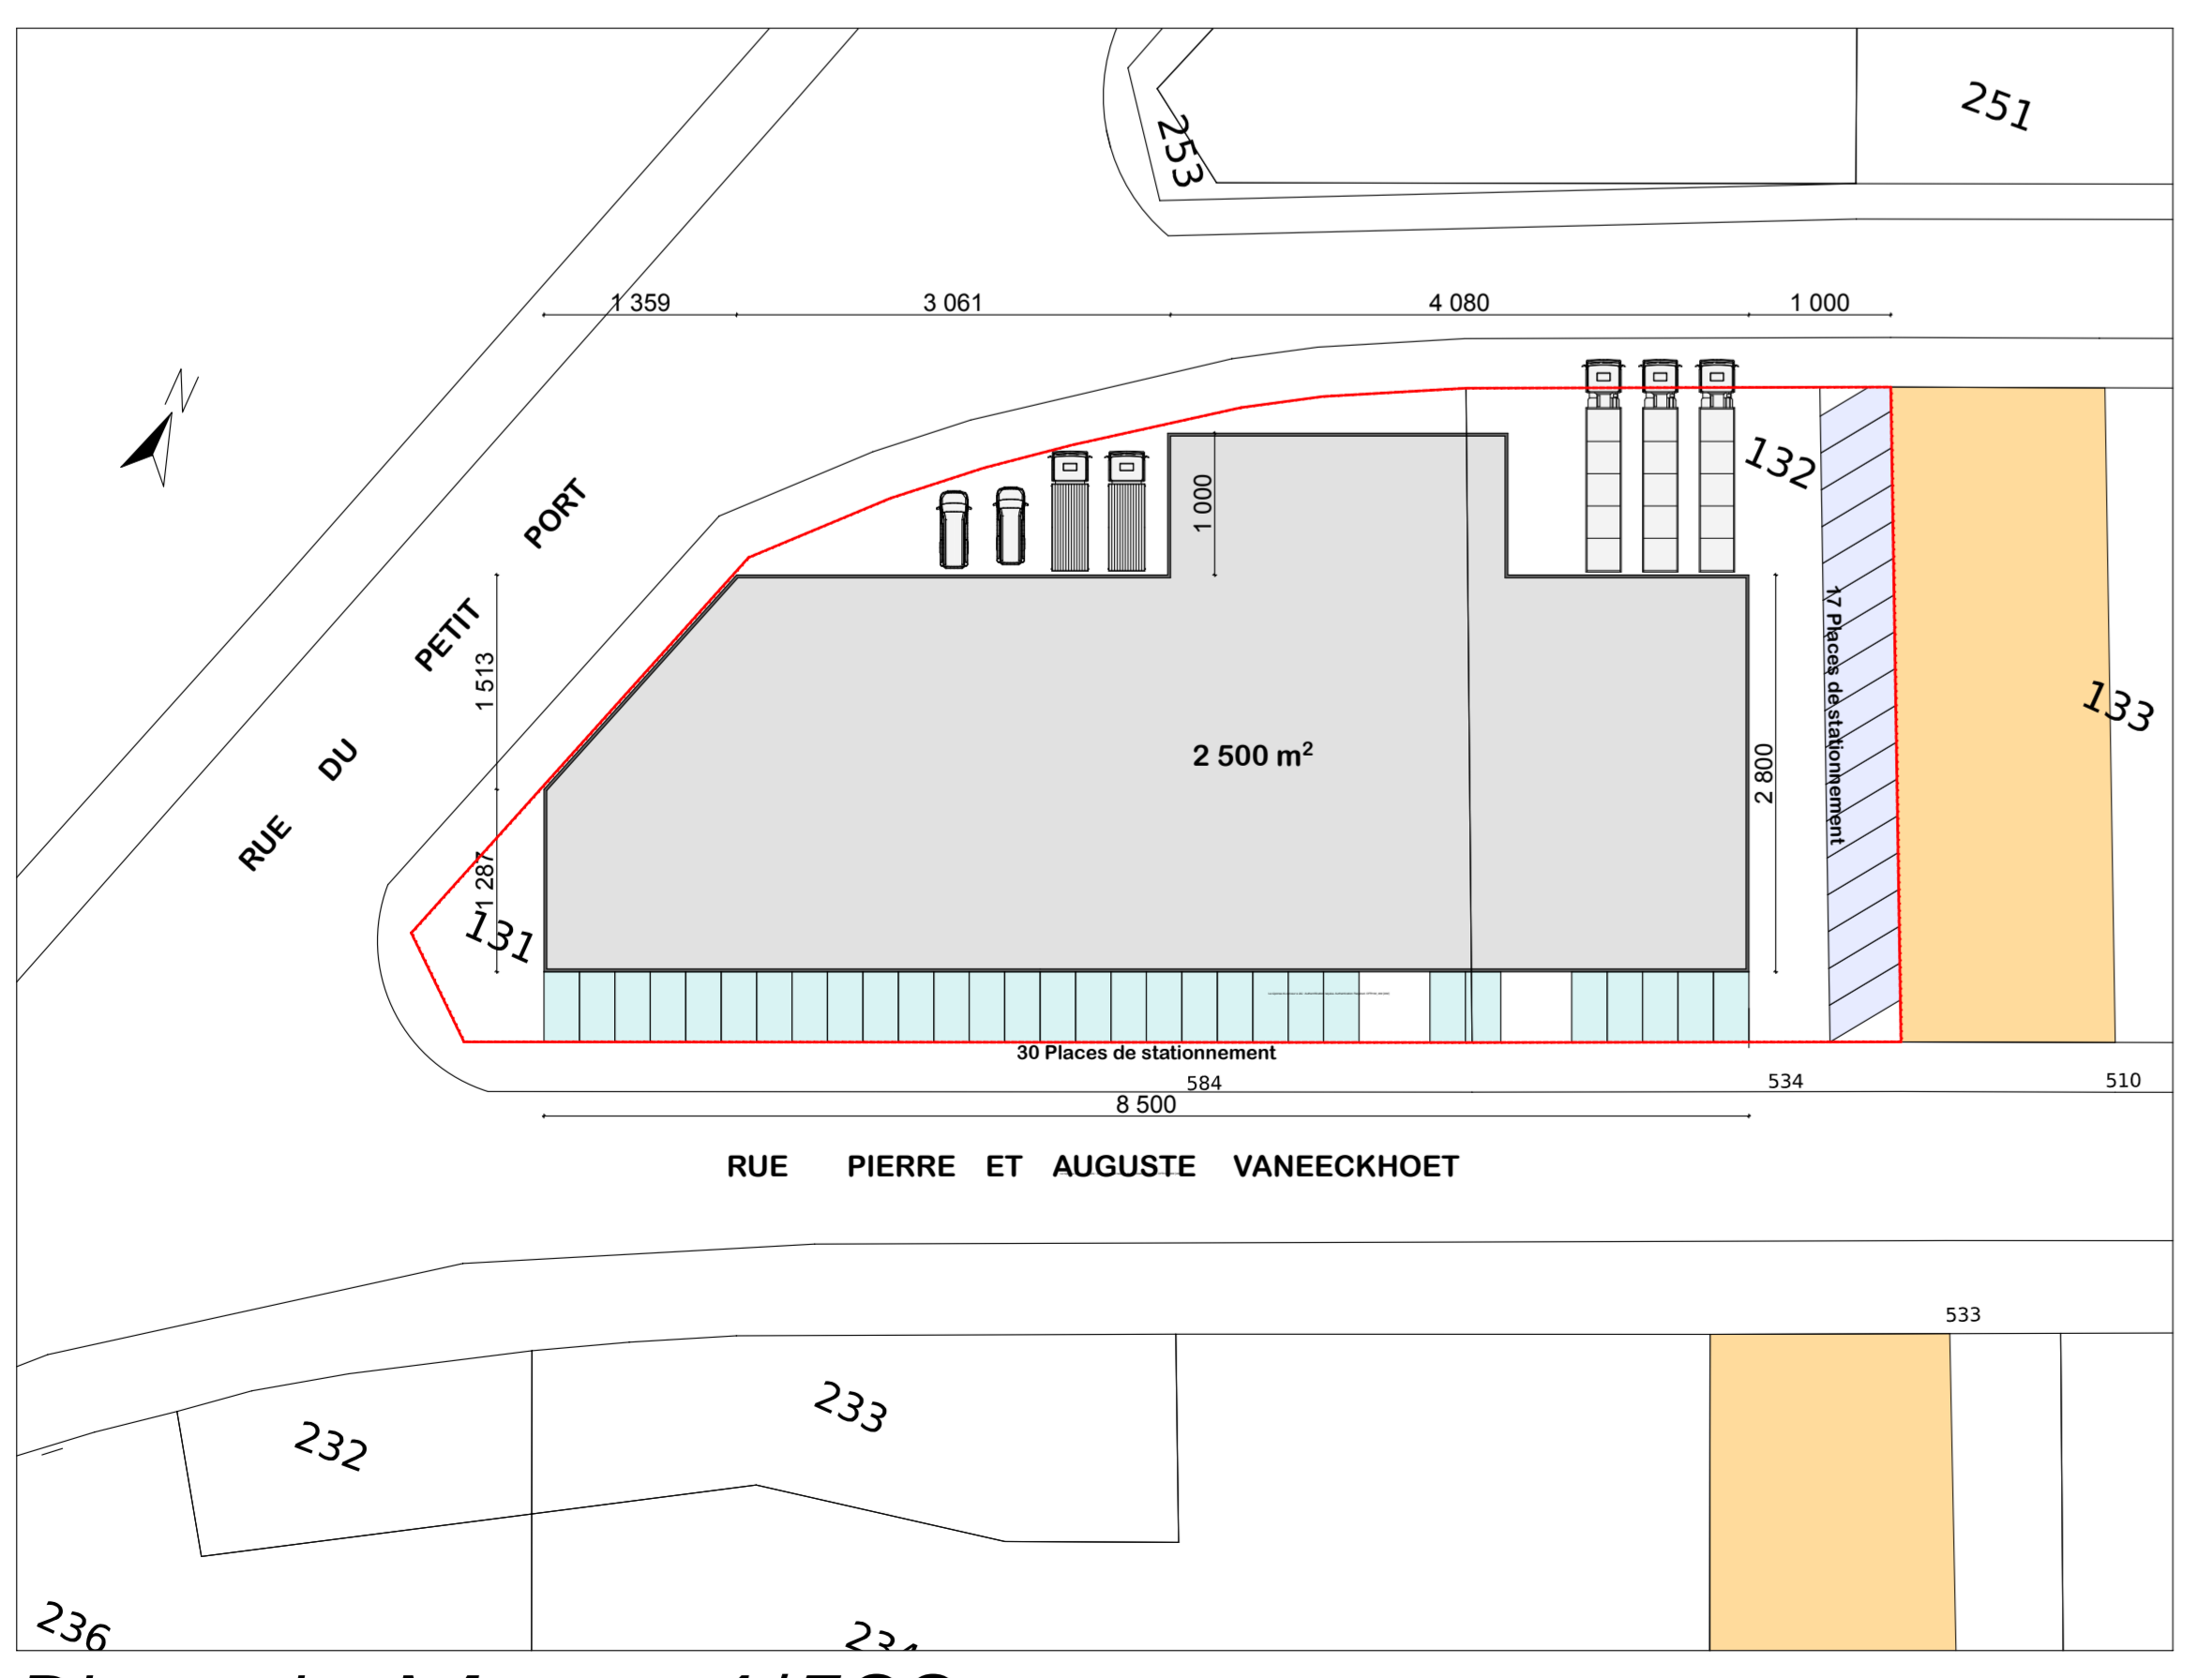

Plan de Masse 1/500

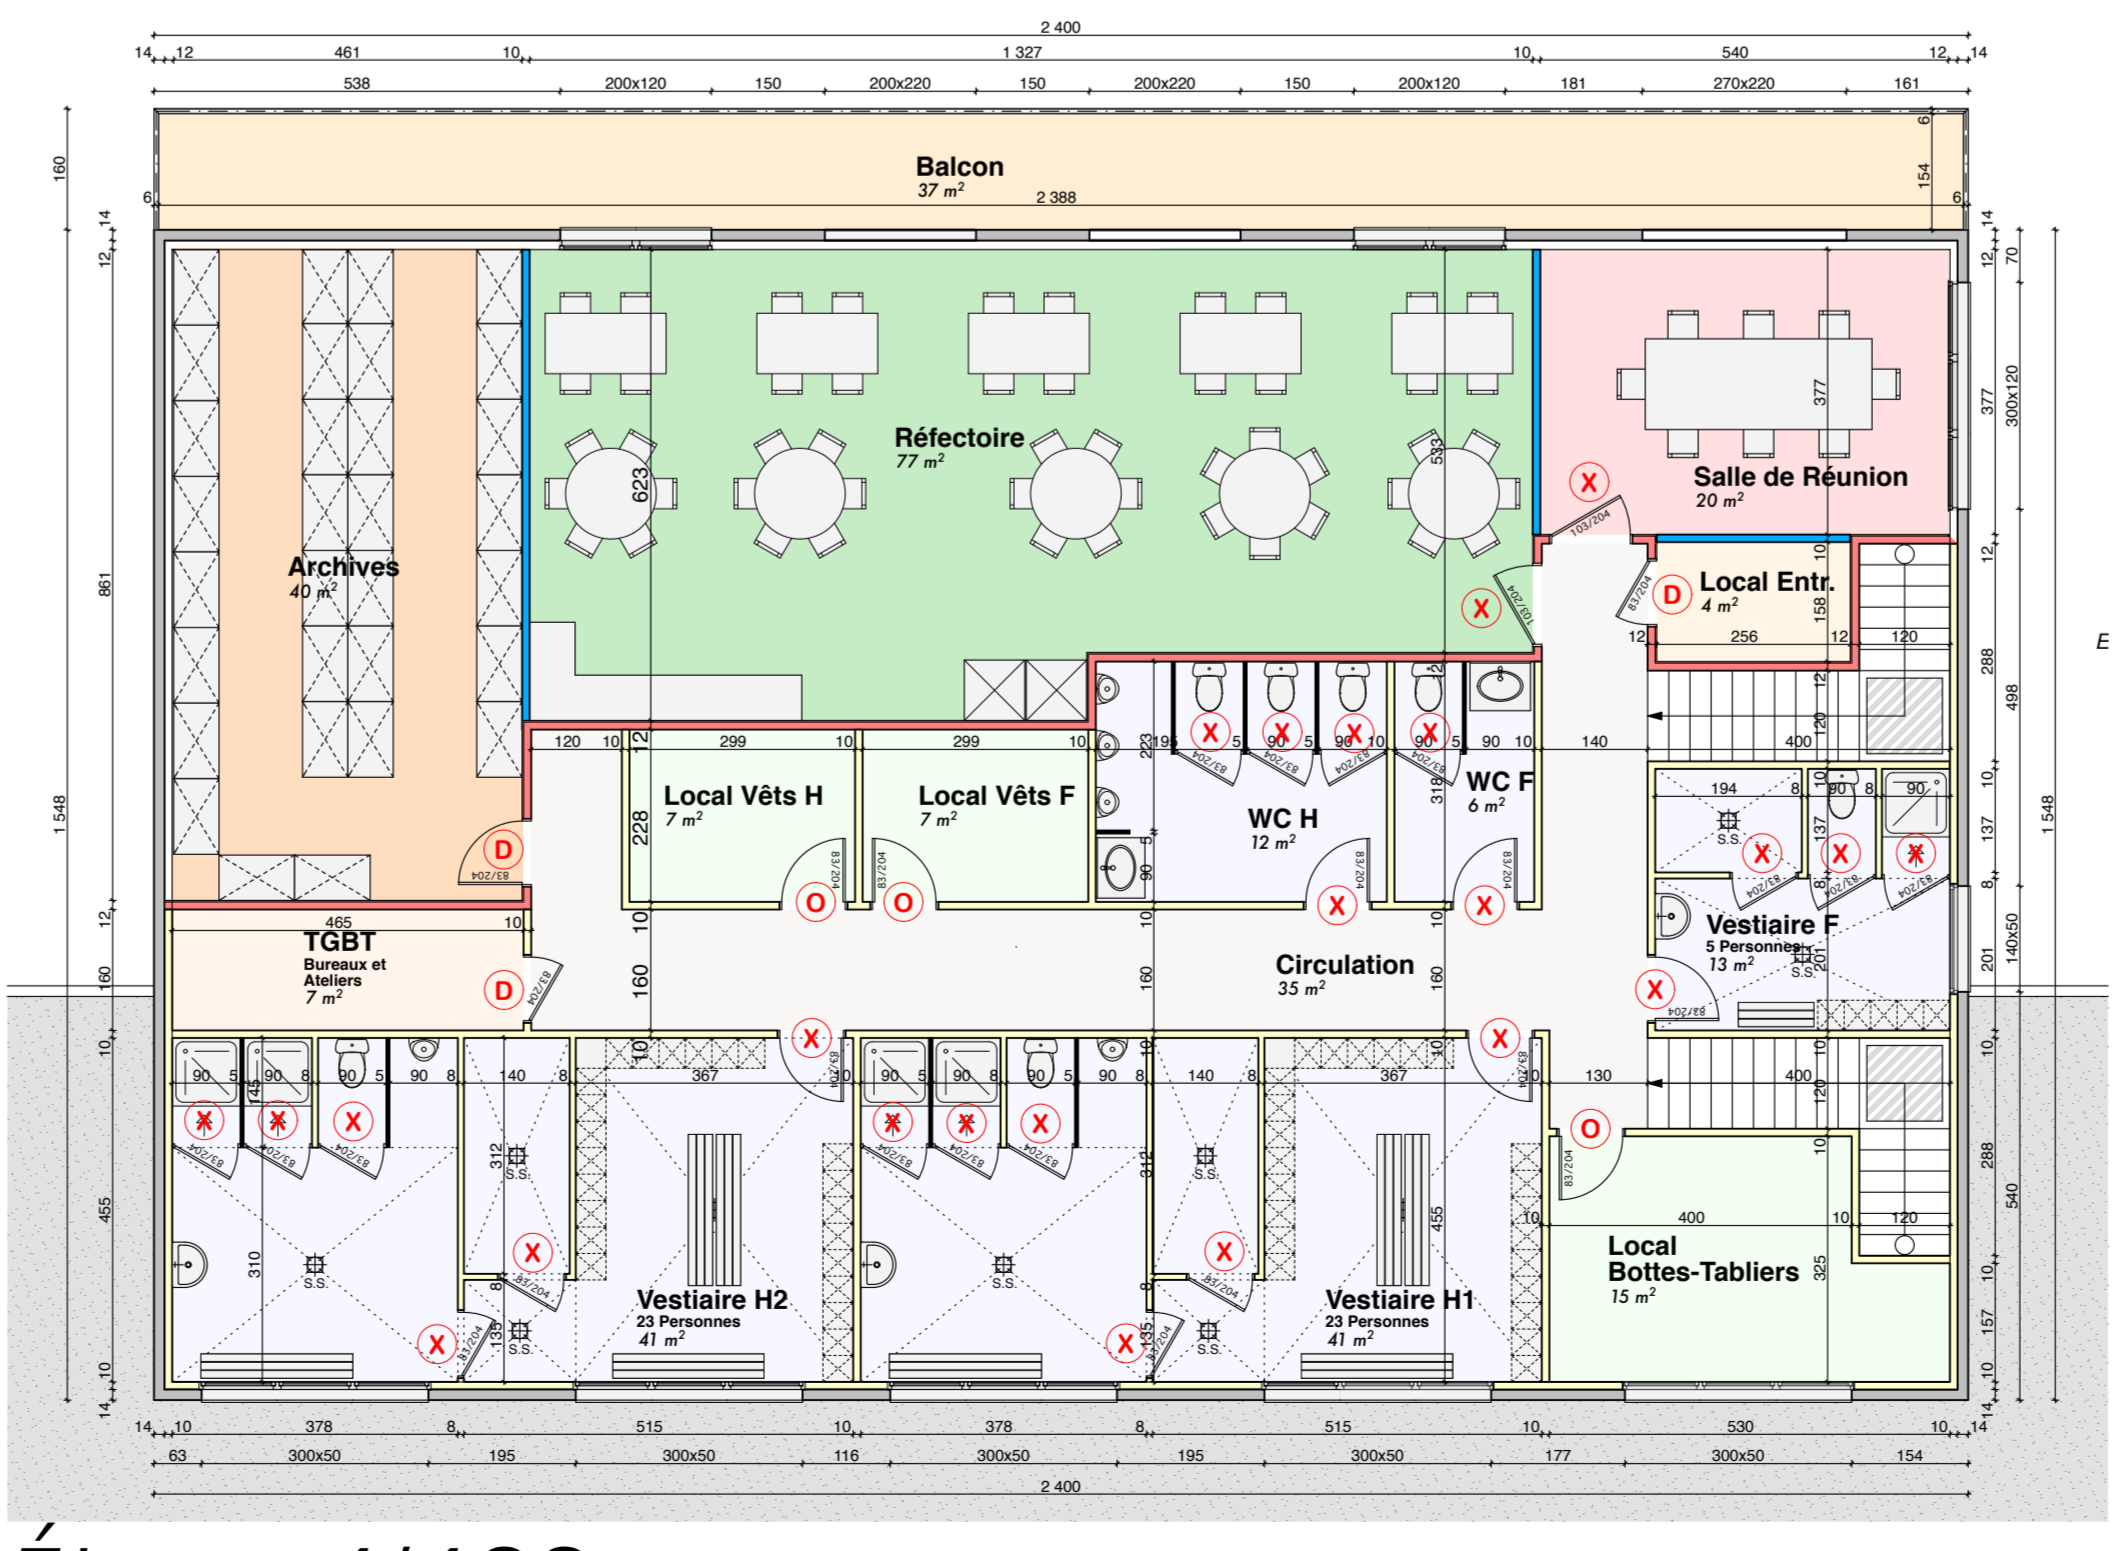

Étage 1/100

VILLE DE LE PORTEL
 Rue Pierre et Auguste Vaneeckhoet
 62480 LE PORTEL

**P E R M I S
 D E
 C O N S T R U I R E**

Création d'un Atelier de Marée rue Pierre et Auguste Vaneeckhoet à LE PORTEL

Plan Rez de Chaussée et Etage

Echelle : 1/100⁰⁰⁰

15 Septembre 2022

Maître d'ouvrage
JP MAREE
 42 Rue de la République
 62480 LE PORTEL
 03 20 33 70 00
 www.jp-maree.com

Maître d'œuvre
CLC CONSTRUCTION
 10 Rue de la République
 62480 LE PORTEL
 03 20 33 70 00
 www.clc-construction.com

03