


- PC3 - COUPE ENVIRONNEMENTALE - échelle 1/200

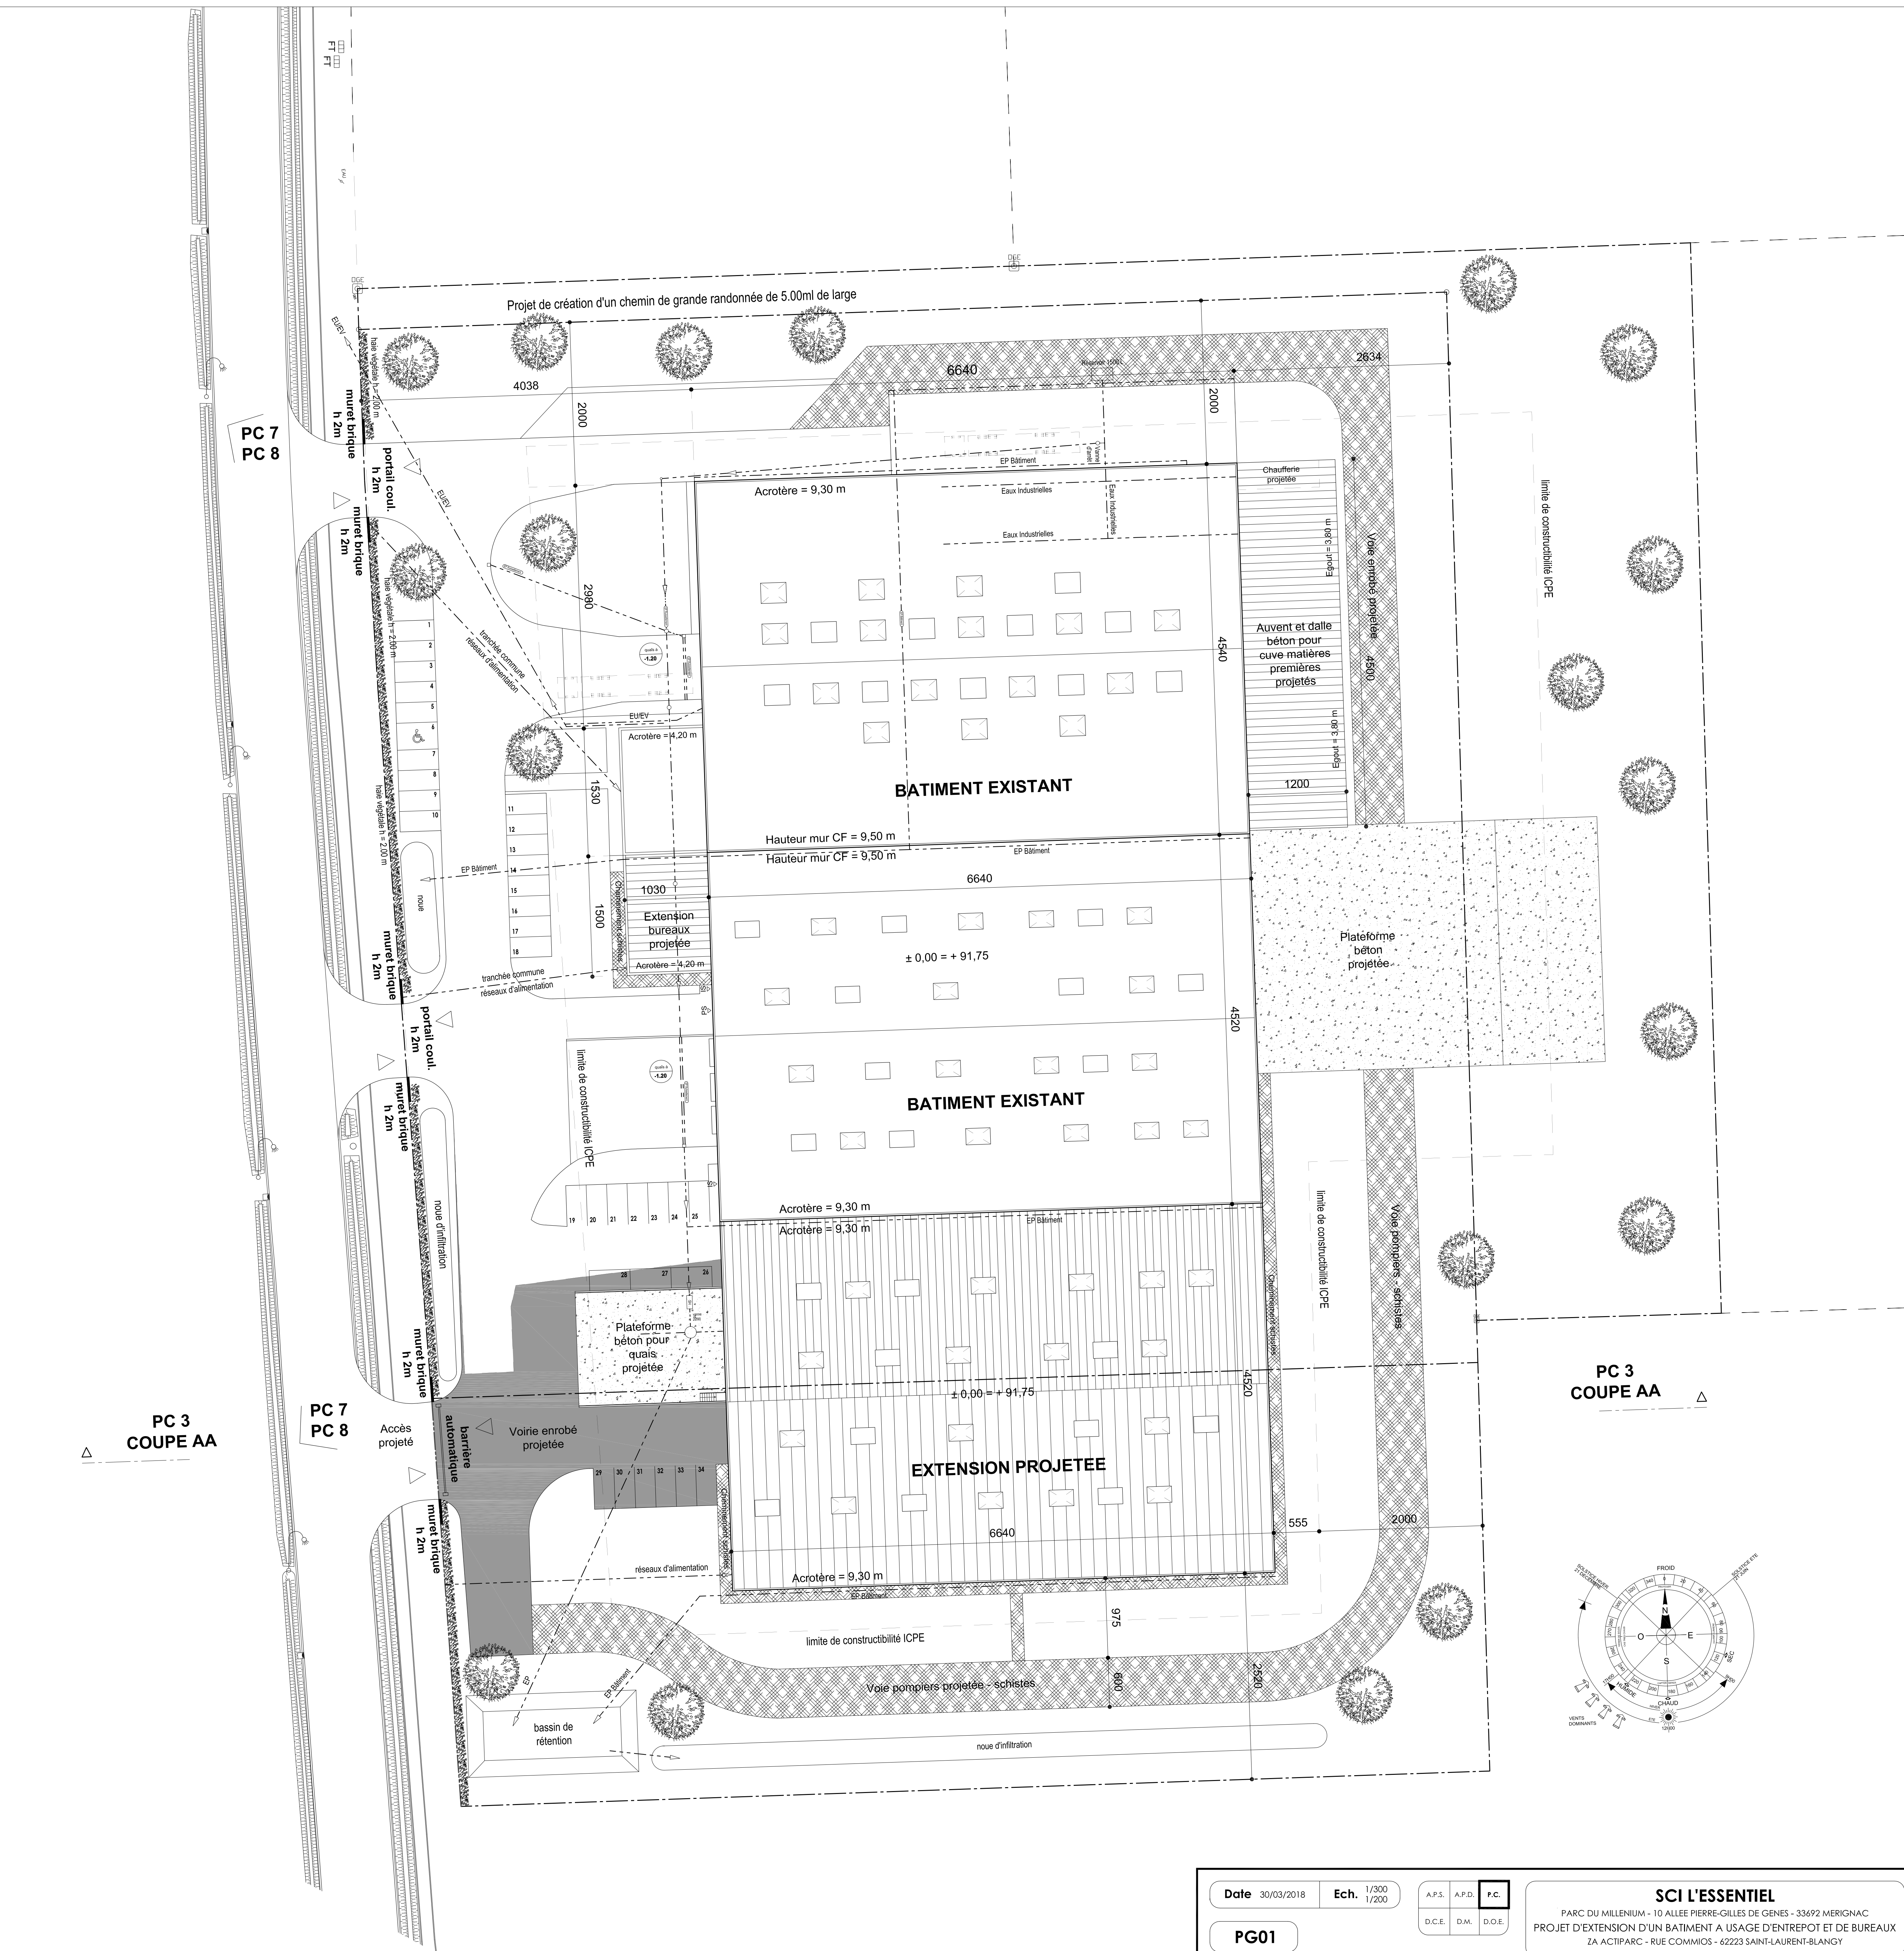

- PC2 - PLAN DE MASSE DES CONSTRUCTIONS A EDIFIER - échelle 1/300

Date	30/03/2018	Ech.	1/300 1/200	A.P.S.	A.P.D.	P.C.
				D.C.E.	D.M.	D.O.E.
PG01						
AREA architectes. Société d'architecture 14, Rue Guinegatte - 62000 ARRAS Tél. : 03 21 15 42 11 / 06 58 66 76 51 - areaarchitectes@gmail.com						
SCI L'ESSENTIEL PARC DU MILLENIUM - 10 ALLÉE PIERRE-GILLES DE GENES - 33692 MERIGNAC PROJET D'EXTENSION D'UN BATIMENT A USAGE D'ENTREPOT ET DE BUREAUX ZA ACTIPARC - RUE COMMIOS - 62223 SAINT-LAURENT-BLANGY						
- PC2 - PLAN DE MASSE DES CONSTRUCTIONS A EDIFIER - PC3 - COUPE ENVIRONNEMENTALE						