

rue de Magenta

Commune de Boulogne sur mer  
Ets Demarne

Plan de masse de localisation  
des extincteurs  
et détecteurs incendie


Indice	Modifications	Date
A	Elaboration	23/03/2016

Echelle: 1/250  
N° Plan :  
ENVI/ICPE/AC/004-1





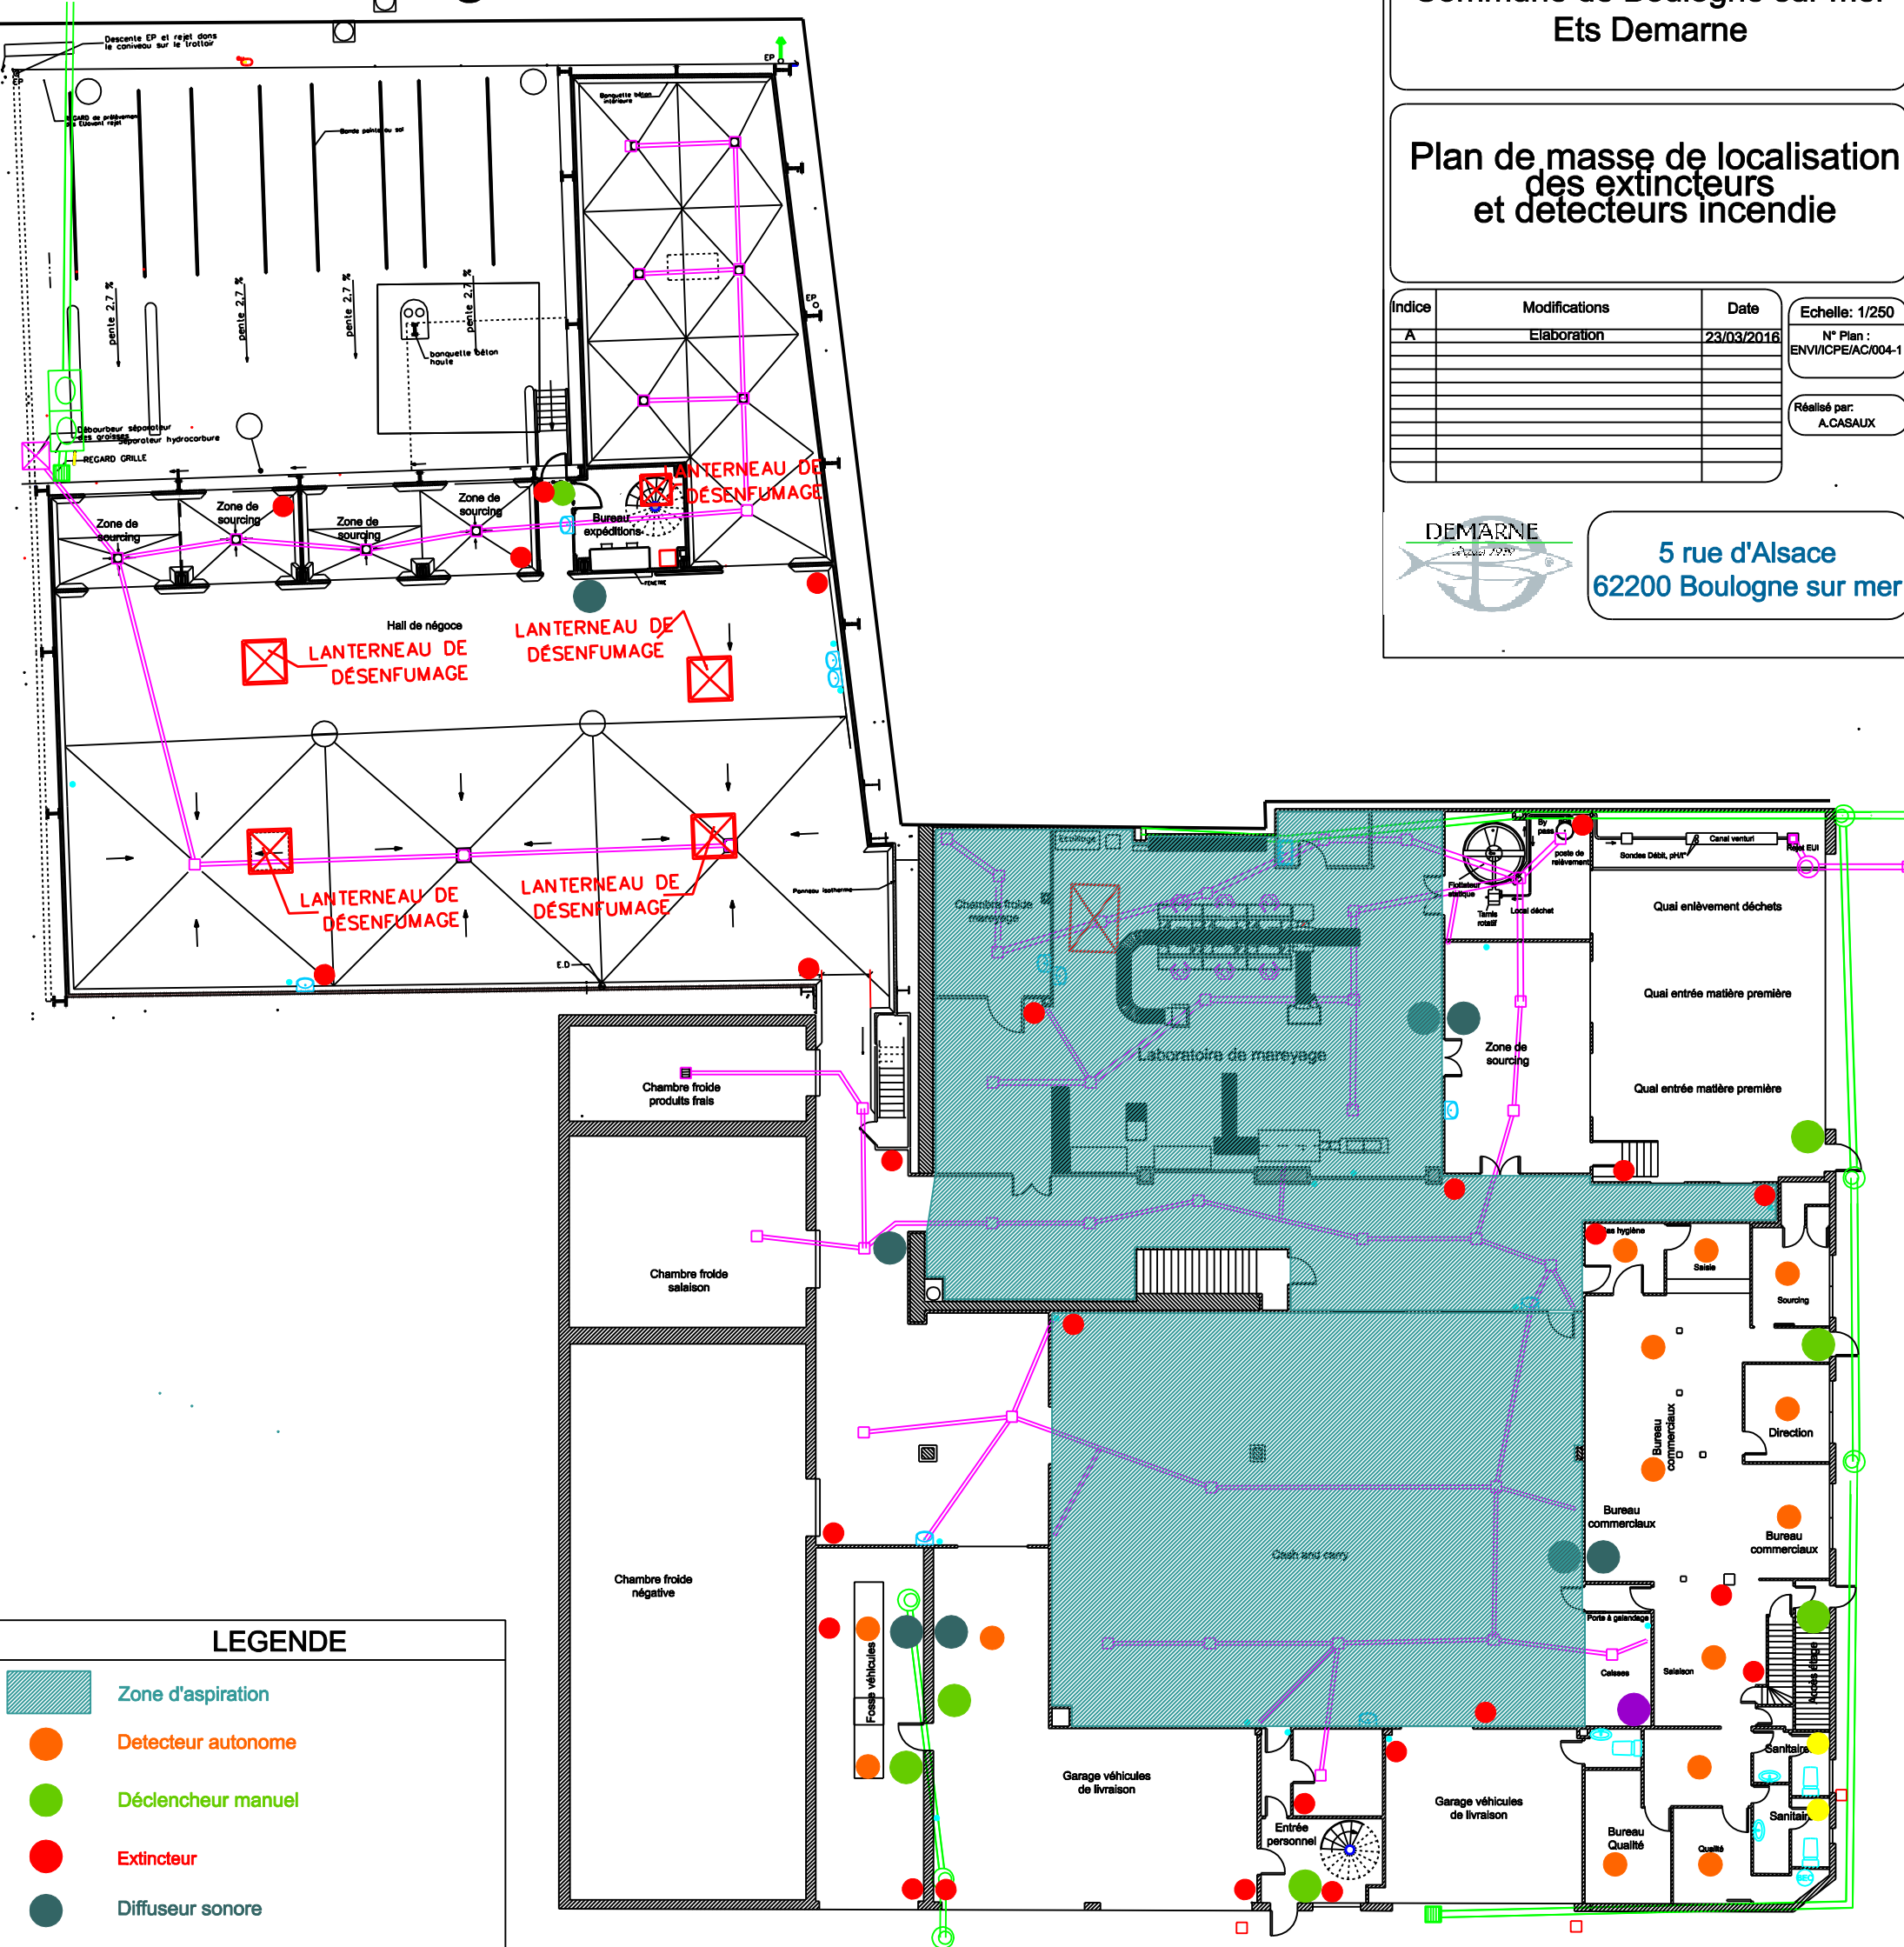

Réalisé par:  
A.CASAUX



5 rue d'Alsace  
62200 Boulogne sur mer



LEGENDE

-  Zone d'aspiration
-  Détecteur autonome
-  Déclencheur manuel
-  Extincteur
-  Diffuseur sonore
-  Report
-  Diffuseur lumineux

rue de Solférino