


COVADIS  
 Profil dessiné par Covadis  
 Profil entre les noeuds EP1-EP4

Echelle en X : 1/200  
 Echelle en Y : 1/100

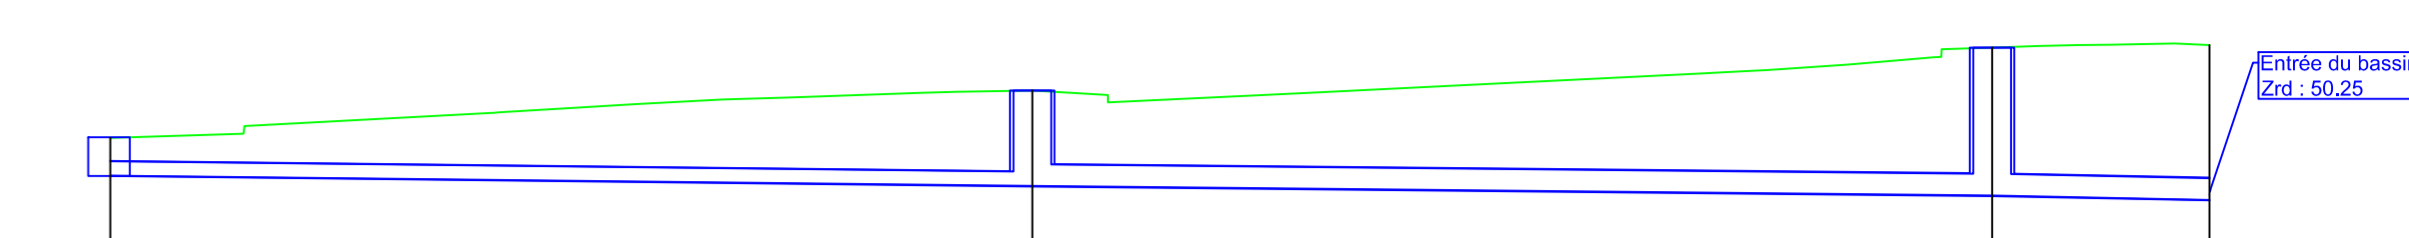


PC : 41.00 m

Cotes Terrain Naturel	51.10	51.10	52.27	52.25
Numéros des regards	EP1	EP2	EP3	EP4
Cotes fil d'eau	50.97	50.43	50.31	50.26
Profondeurs fil d'eau		1.36	1.96	2.01
Distances partielles	24.385	25.388	5.754	
Distances cumulées	0.000	24.385	49.773	55.527
Pentes (m/m)	-0.006		-0.010	
Alignements en plan	24.385	182.65	23.388	113.12
Dimensions et Matériaux	CR8-200		CR8-315	

COVADIS  
 Profil dessiné par Covadis  
 Profil entre les noeuds EP5-EP4

Echelle en X : 1/200  
 Echelle en Y : 1/100

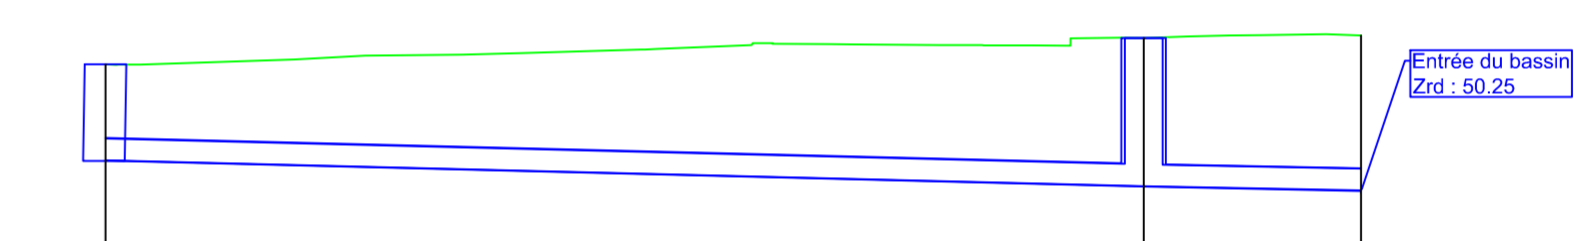

PC : 41.00 m

Cotes Terrain Naturel	51.10	52.27	52.25
Numéros des regards	EP5	EP3	EP4
Cotes fil d'eau	50.97	50.31	50.26
Profondeurs fil d'eau	1.27	1.96	1.95
Distances partielles	27.463	5.754	
Distances cumulées	0.000	27.463	33.217
Pentes (m/m)	-0.012		-0.010
Alignements en plan	27.463	198.64	5.754
Dimensions et Matériaux	CR8-315		

Département du Pas-de-Calais

Communes de Ruitz



Création d'une voirie d'accès à la déchetterie de Ruitz

E	17/02/2020	Positionnement du réseau d'éclairage suite à l'étude d'éclairage	ALW	FRI
D	30/01/2020	Mise à jour du plan selon remarques MO	ALW	DMH
C	16/01/2020	Mise à jour du plan selon remarques MO	ALW	DMH
B	09/09/2019	REEMPLACEMENT PARKING EGW GRUE SST PAR ESPACE VERT	ALW	FRI
A	06/08/2019	Plan Diffusion	JPS	FRI
Ind	Date	Modifications	Etabli par	Vérifié par

PHASE PRO  
 PLAN MASSE

irh  
 ZAL - RD 950  
 62490 Fresnois les Montauban  
 Tel: 03.21.50.76.00  
 Fax: 03.21.50.76.09  
 M@il: nord@irh.fr

DESSINATEUR:  
 ALW  
 DATE: 17/02/2020

FORMAT  
 900 x 1300  
 ECHELLE  
 1/200