



Rez de Chaussée 1/100

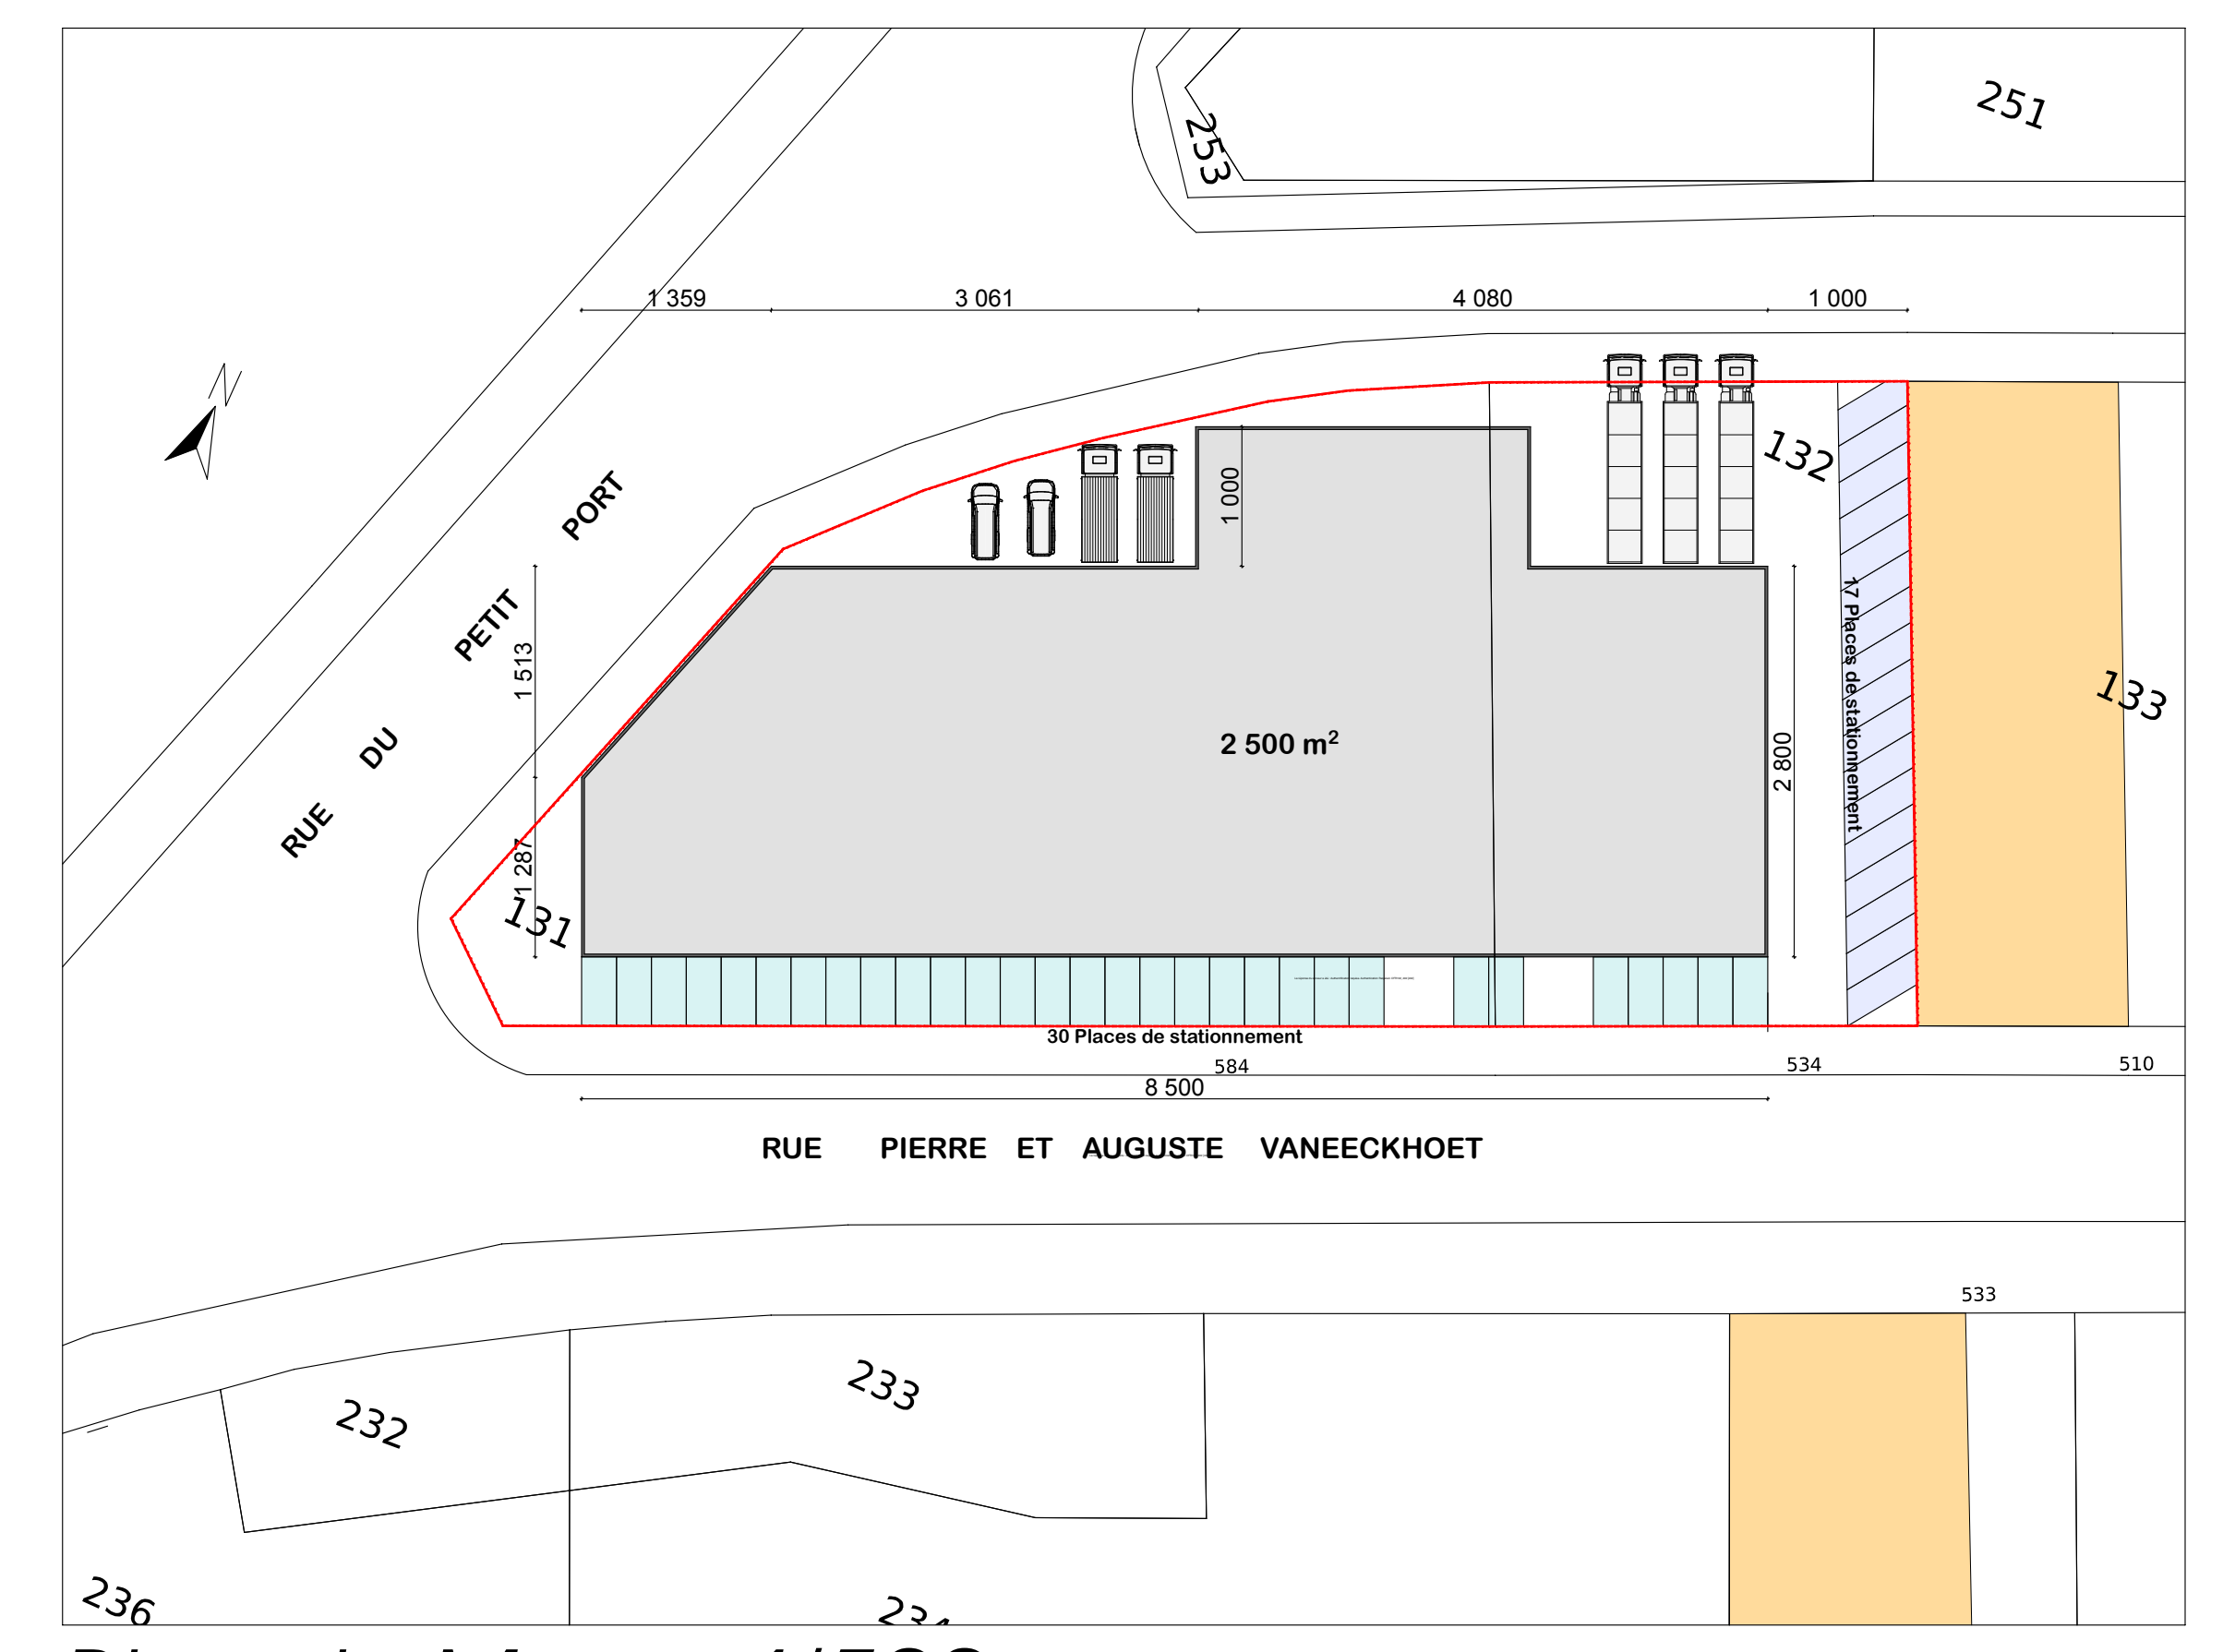

Plan de Masse 1/500

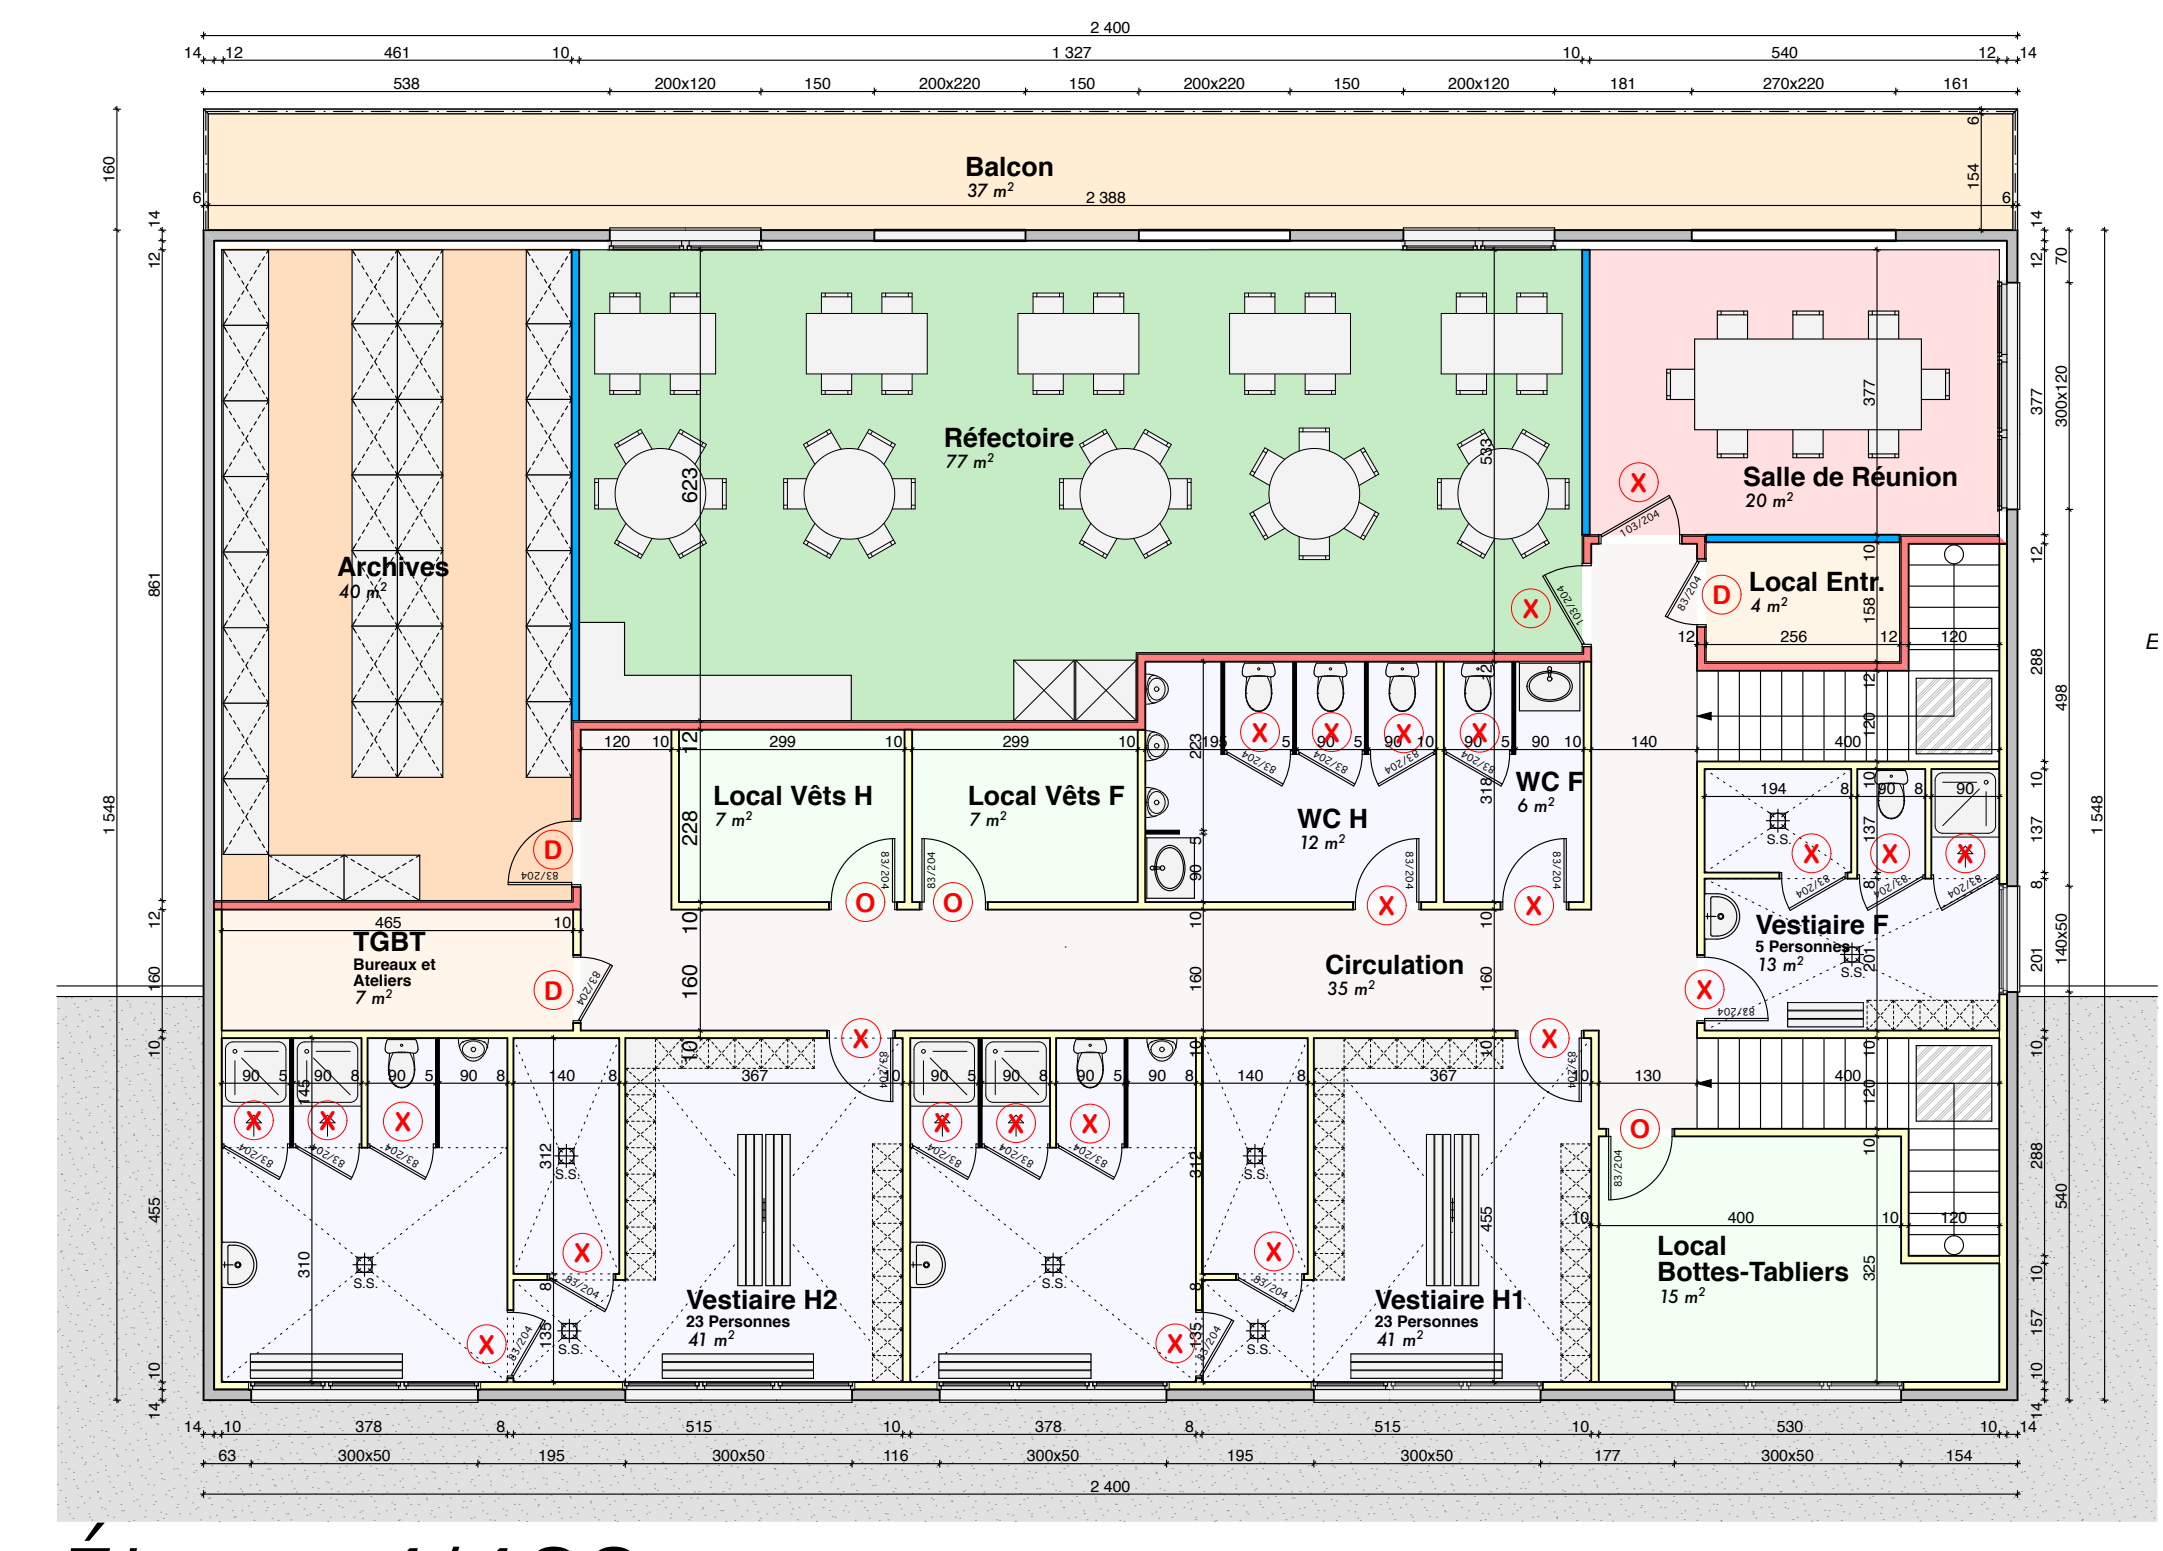

Étage 1/100

VILLE DE LE PORTEL
Rue Pierre et Auguste Vaneekhoet
62480 LE PORTEL

**P E R M I S
D E
C O N S T R U I R E**

Création d'un Atelier de Marée rue Pierre et Auguste Vaneekhoet à LE PORTEL

Plan Rez de Chaussée et Etage

Echelle : 1/100^{ème}

22 Février 2022

Maître d'Ouvrage: **JP MAREE**
42 Rue de la République
62480 LE PORTEL
03 20 33 19 00
JP.MAREE@LEPORTEL.FR

Maître d'œuvre: **CLC CONSTRUCTION**
10 Rue de la République
62480 LE PORTEL
03 20 33 19 00
CLC.CONSTRUCTION@LEPORTEL.FR

03