



- Murs REI Coupe Feu
- Panneaux Agro alimentaire Ep 10 cm
- Panneaux Agro alimentaire Ep 10 cm + BA13 Visé
- Doublage Ep 12 cm
- Cloisons PlacoStiil Ep 98 mm
- Portes Agro alimentaire
- Portes Coupe feu
- Portes avec oculus stratifiées
- Portes pleines stratifiées

REJET TROP PLEIN EP


Limite de Terrain

Vannes d'isolement pour les eaux d'incendie


Bassin de Tamponnement et d'infiltration enterré collectant les EP et les eaux de ruissellement des parkings avec rejet du trop plein au réseau ZII/s

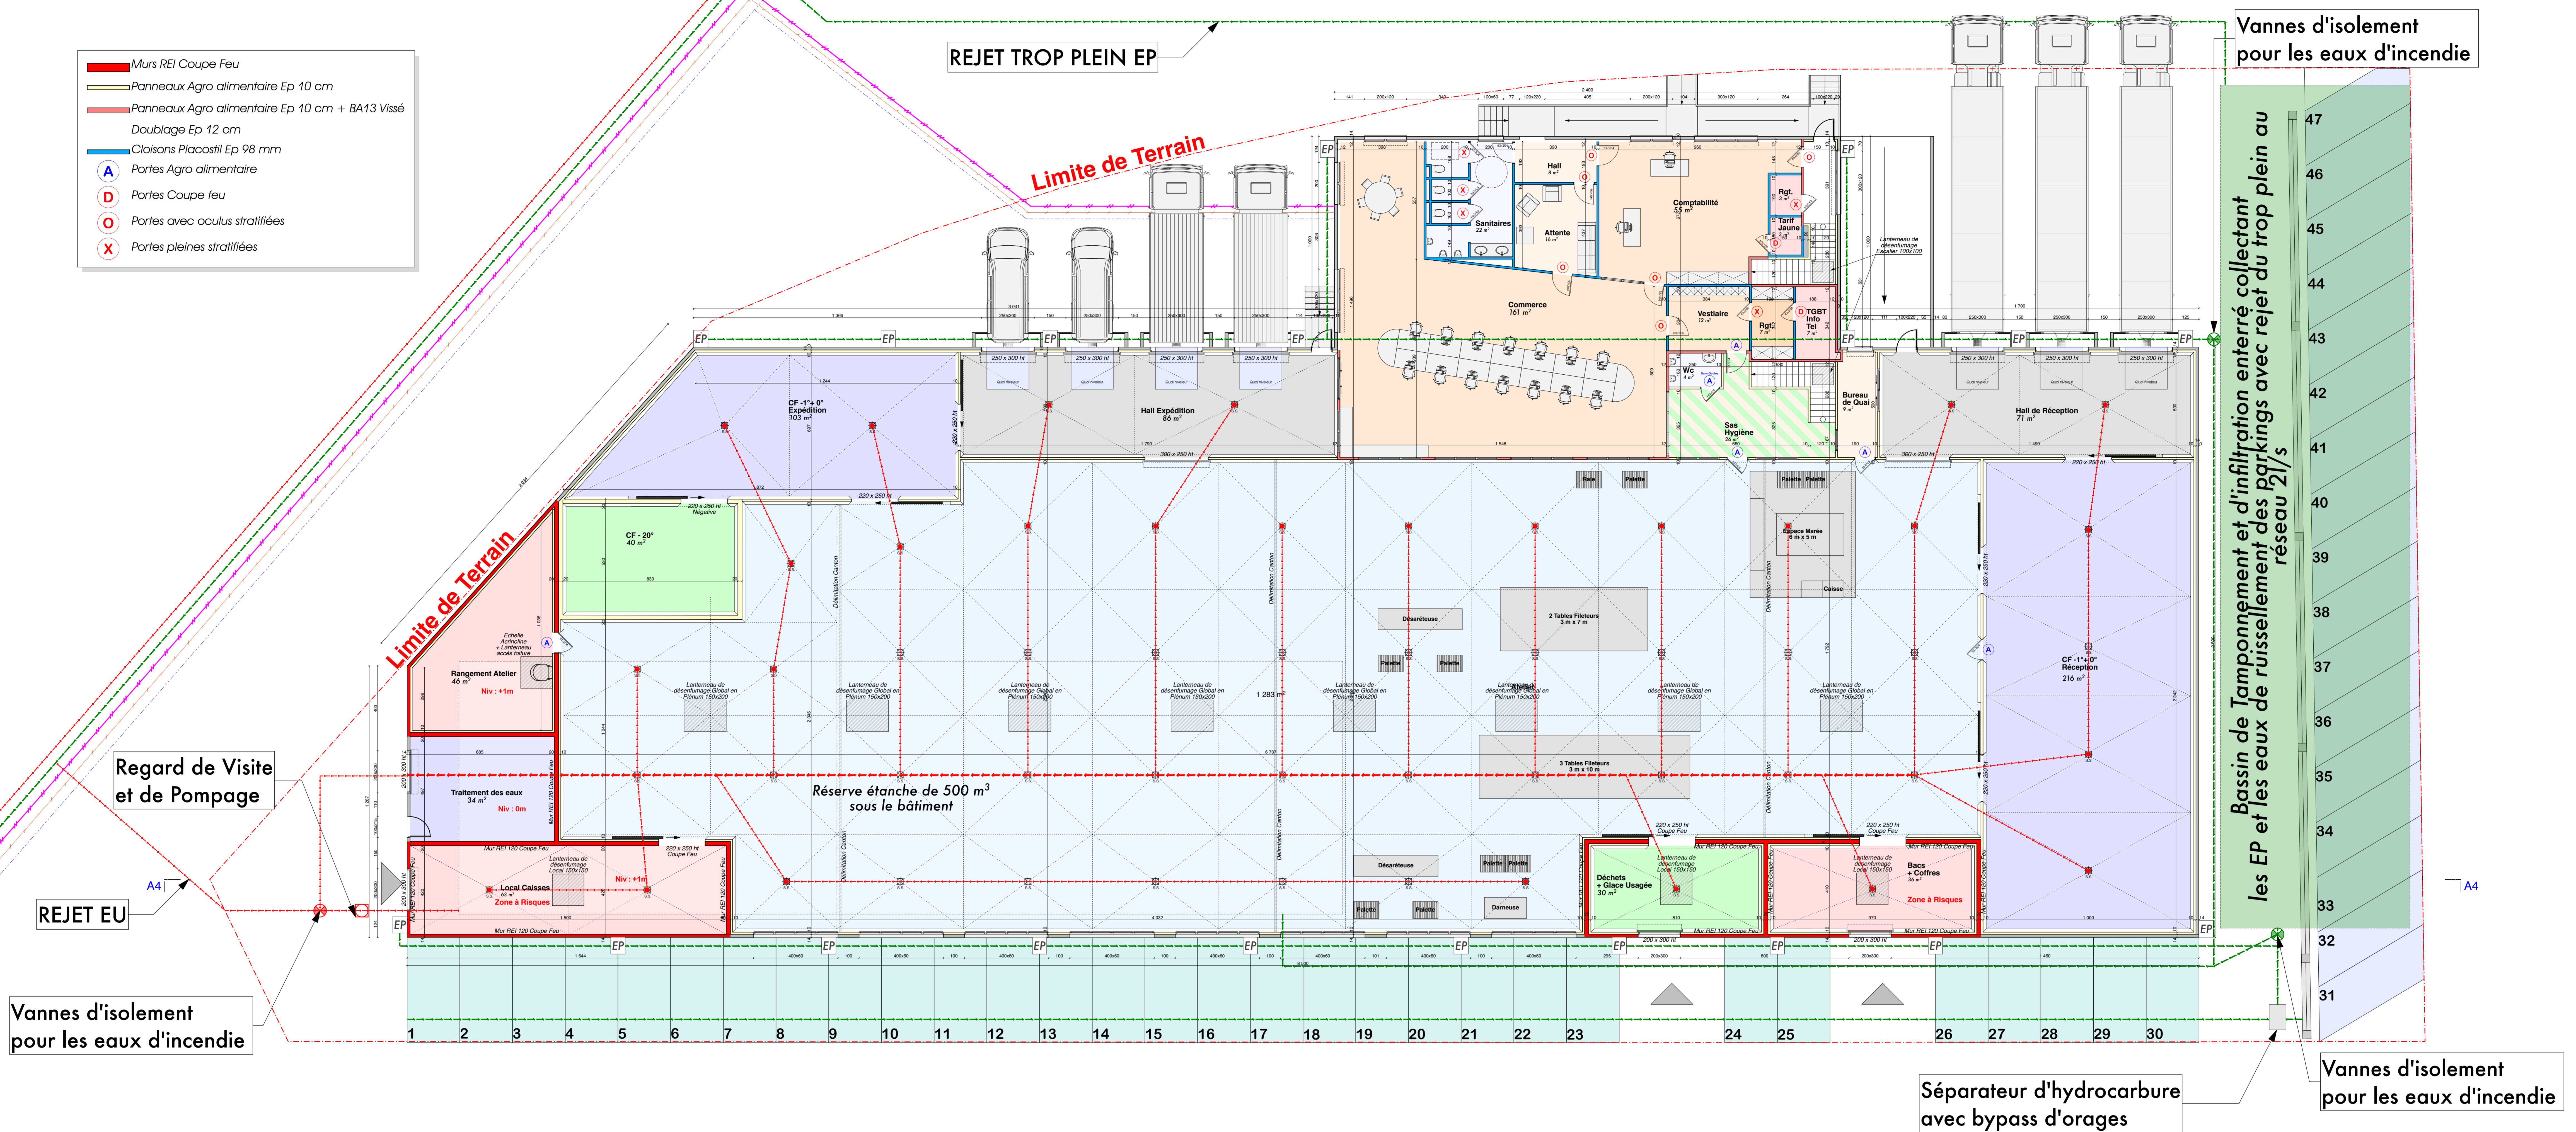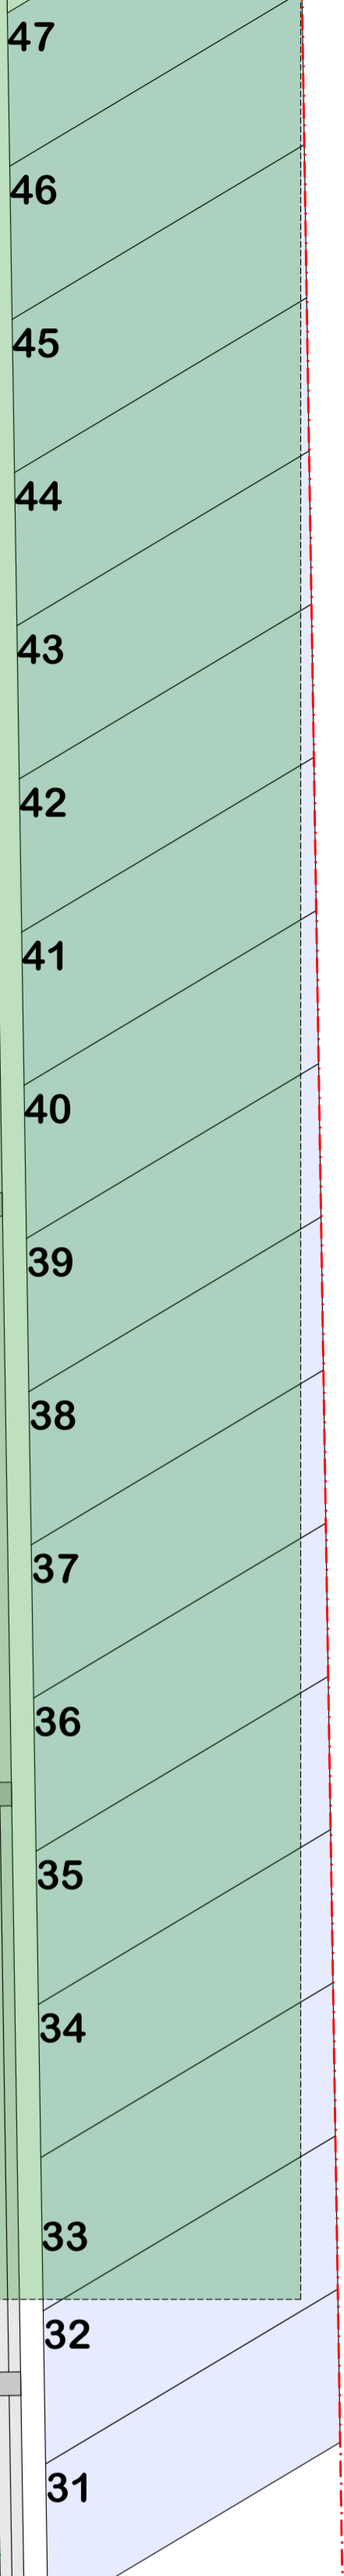

Rez de Chaussée 1/100

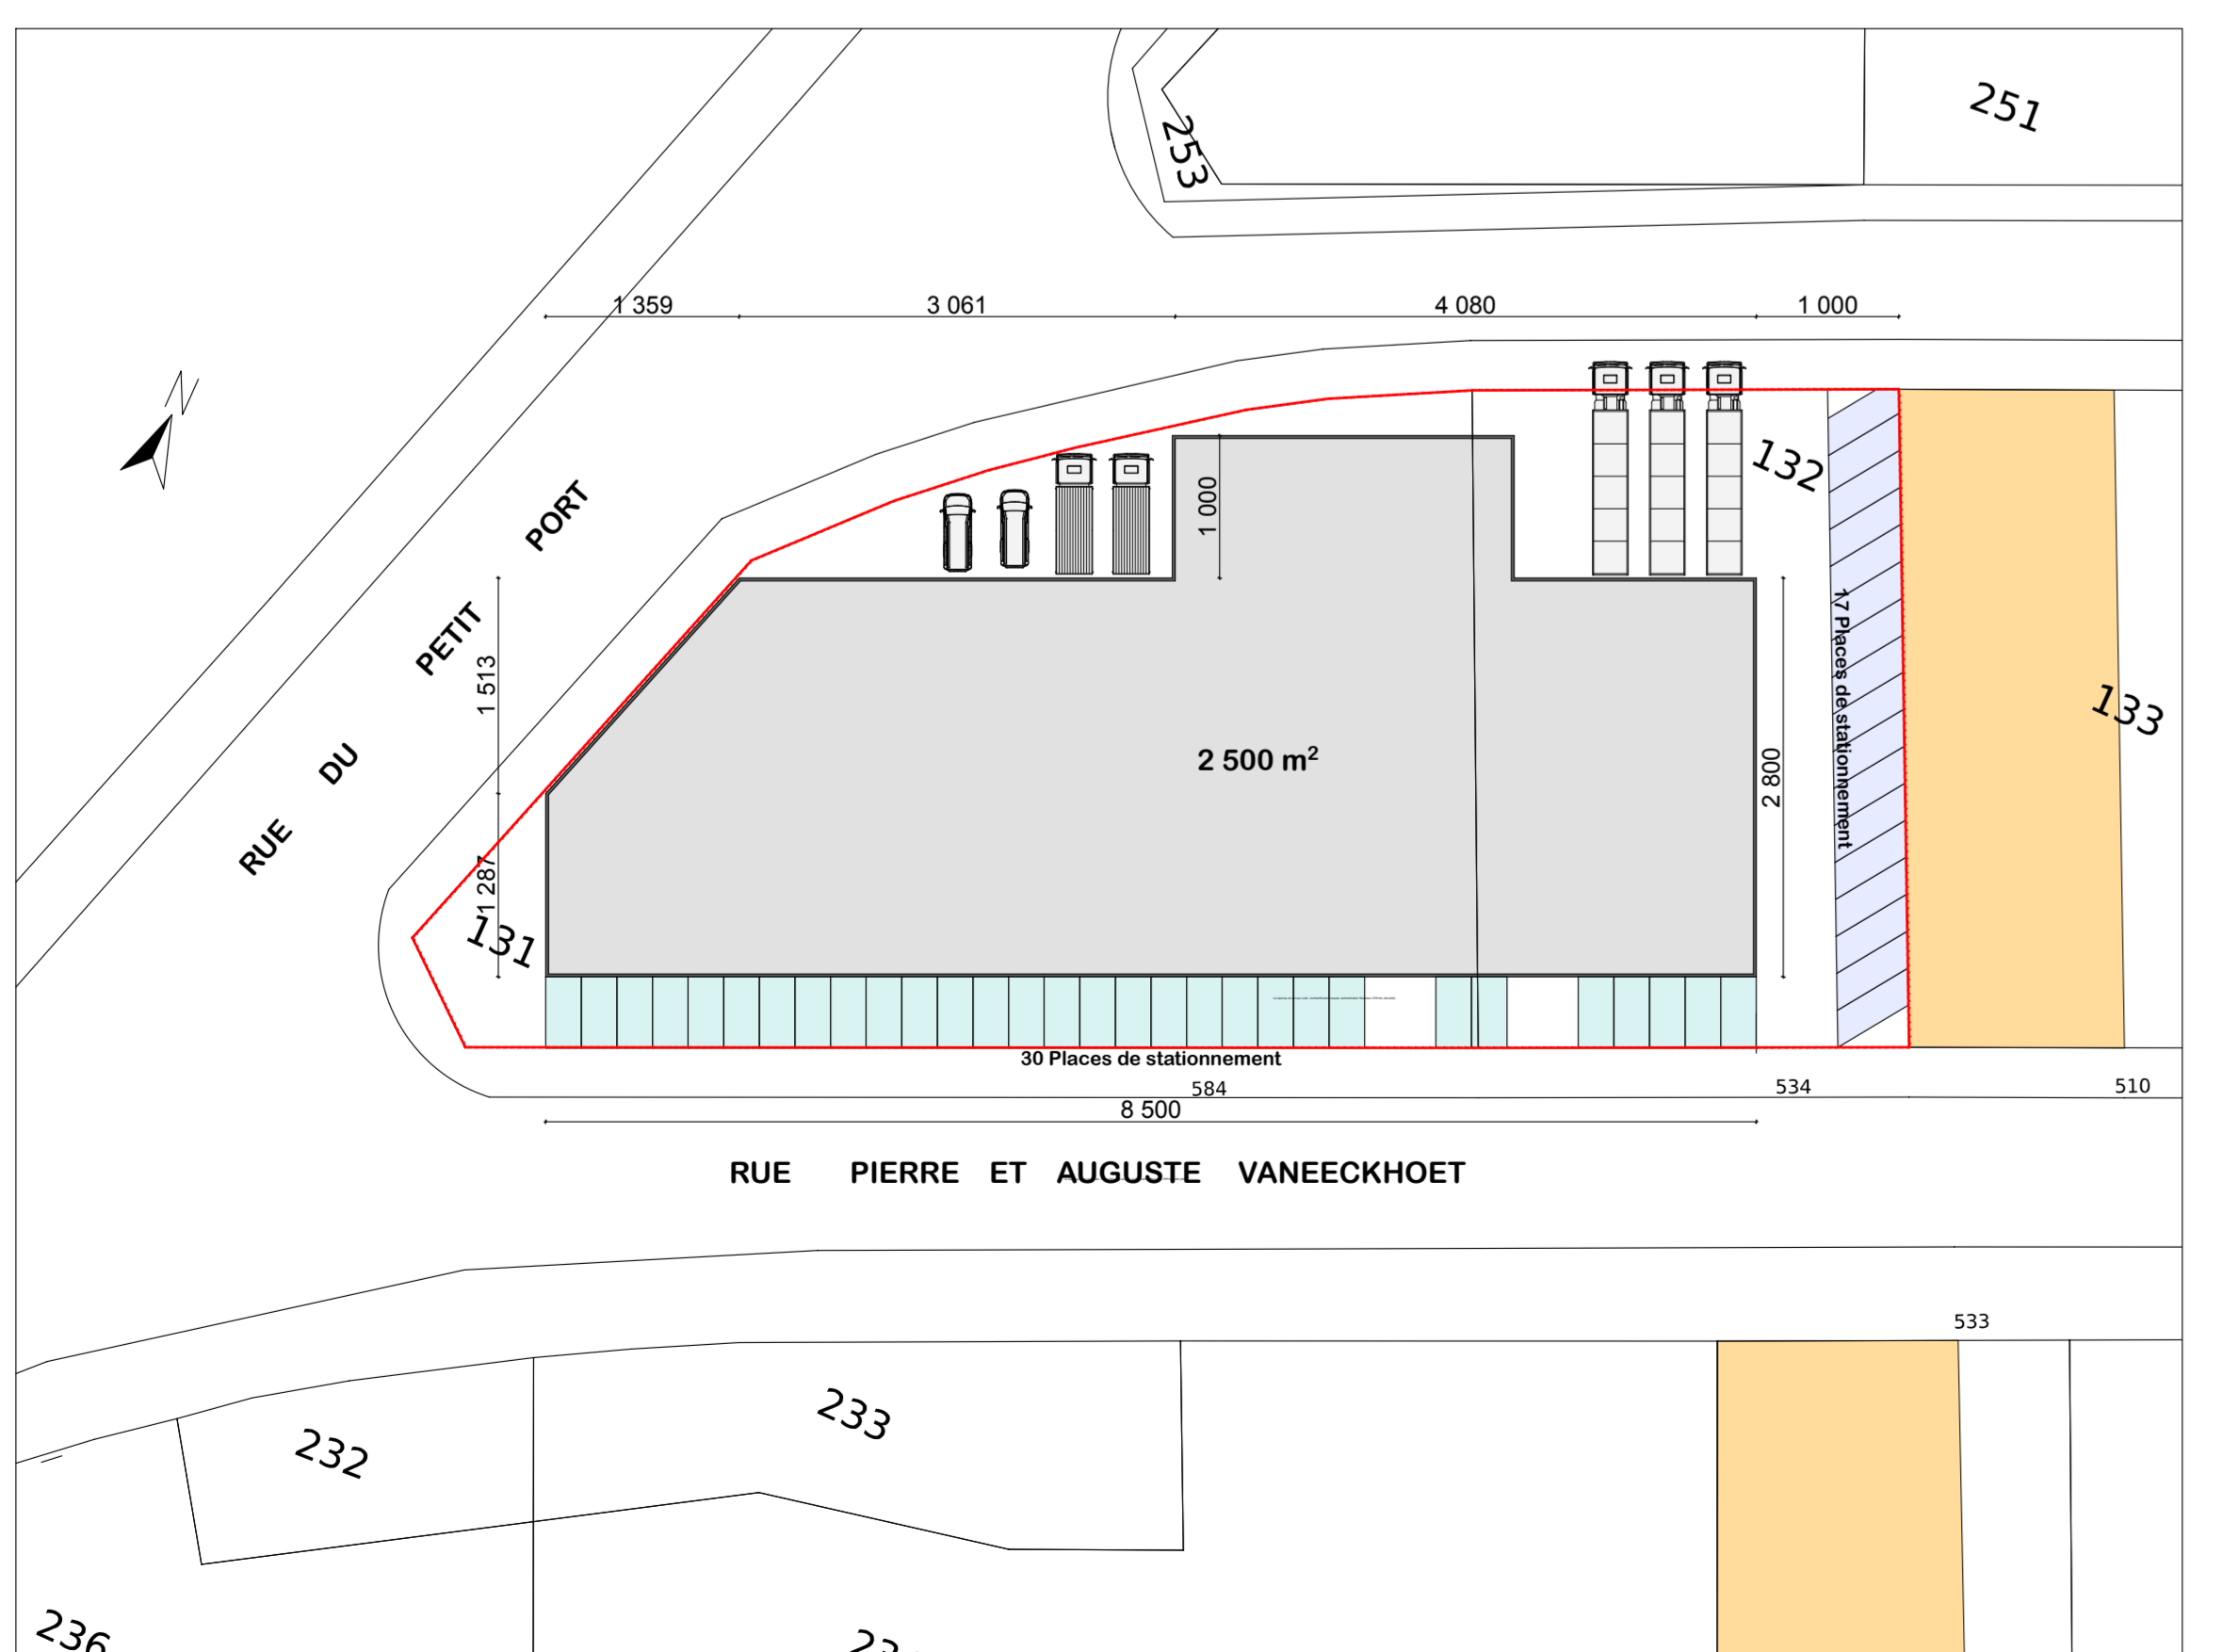

Plan de Masse 1/500

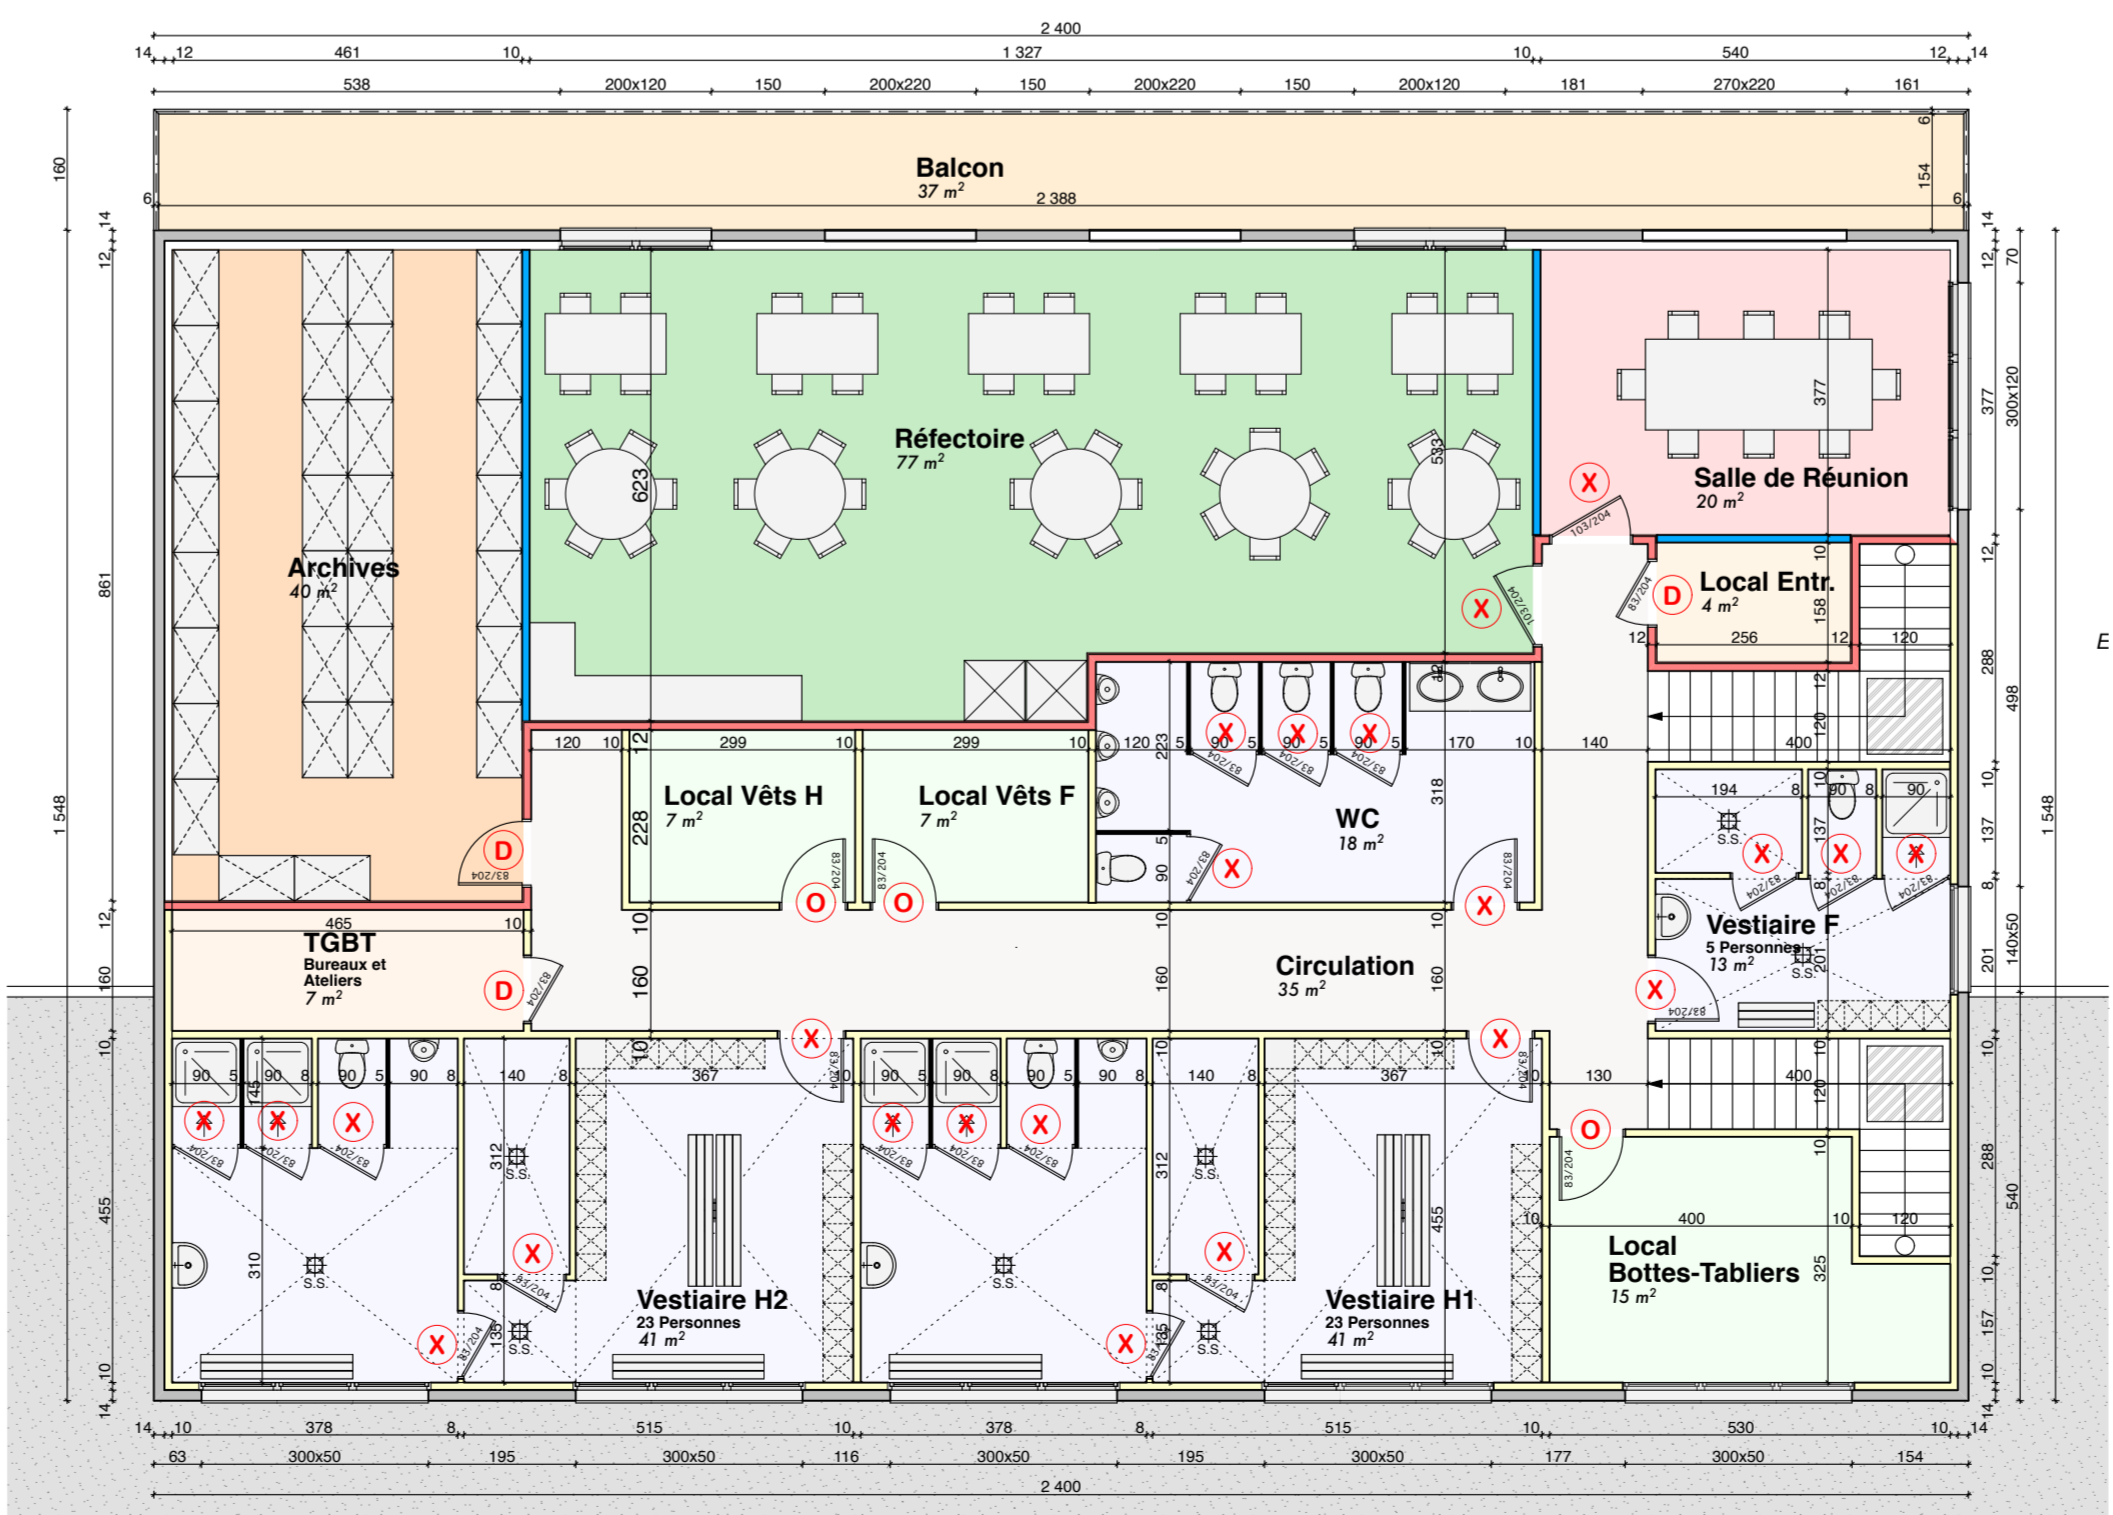

Étage 1/100

VILLE DE LE PORTEL
Rue Pierre et Auguste Vaneekhoet
62480 LE PORTEL

P E R M I S
D E
C O N S T R U I R E

Création d'un Atelier de Marée rue Pierre et Auguste Vaneekhoet à LE PORTEL



Plan Rez de Chaussée et Etage

Echelle : 1/100^{ème}

16 Décembre 2021

Maitre d'Ouvrage
JP MAREE
41 rue de la République
62480 LE PORTEL
03 20 23 23 23

Maitre d'Œuvre
CLC CONSTRUCTION
10 rue de la République
62480 LE PORTEL
03 20 23 23 23