
**Pièces jointes au dossier de demande
d'enregistrement d'une installation
classée pour la protection de
l'environnement**

PIECE JOINTE N° 2

**Plan à l'échelle 1/2 500 minimum de
l'installation et de ses abords jusqu'à
une distance de 110 m**

Rubrique 2221


Version 1
29/10/2021



Demandeur :
JP Marée
27 rue Albert Lavocat
62200 BOULOGNE SUR MER



Etablissement faisant l'objet de la demande :
Projet JP Marée
rue Vanheeckoet
62480 LE PORTEL

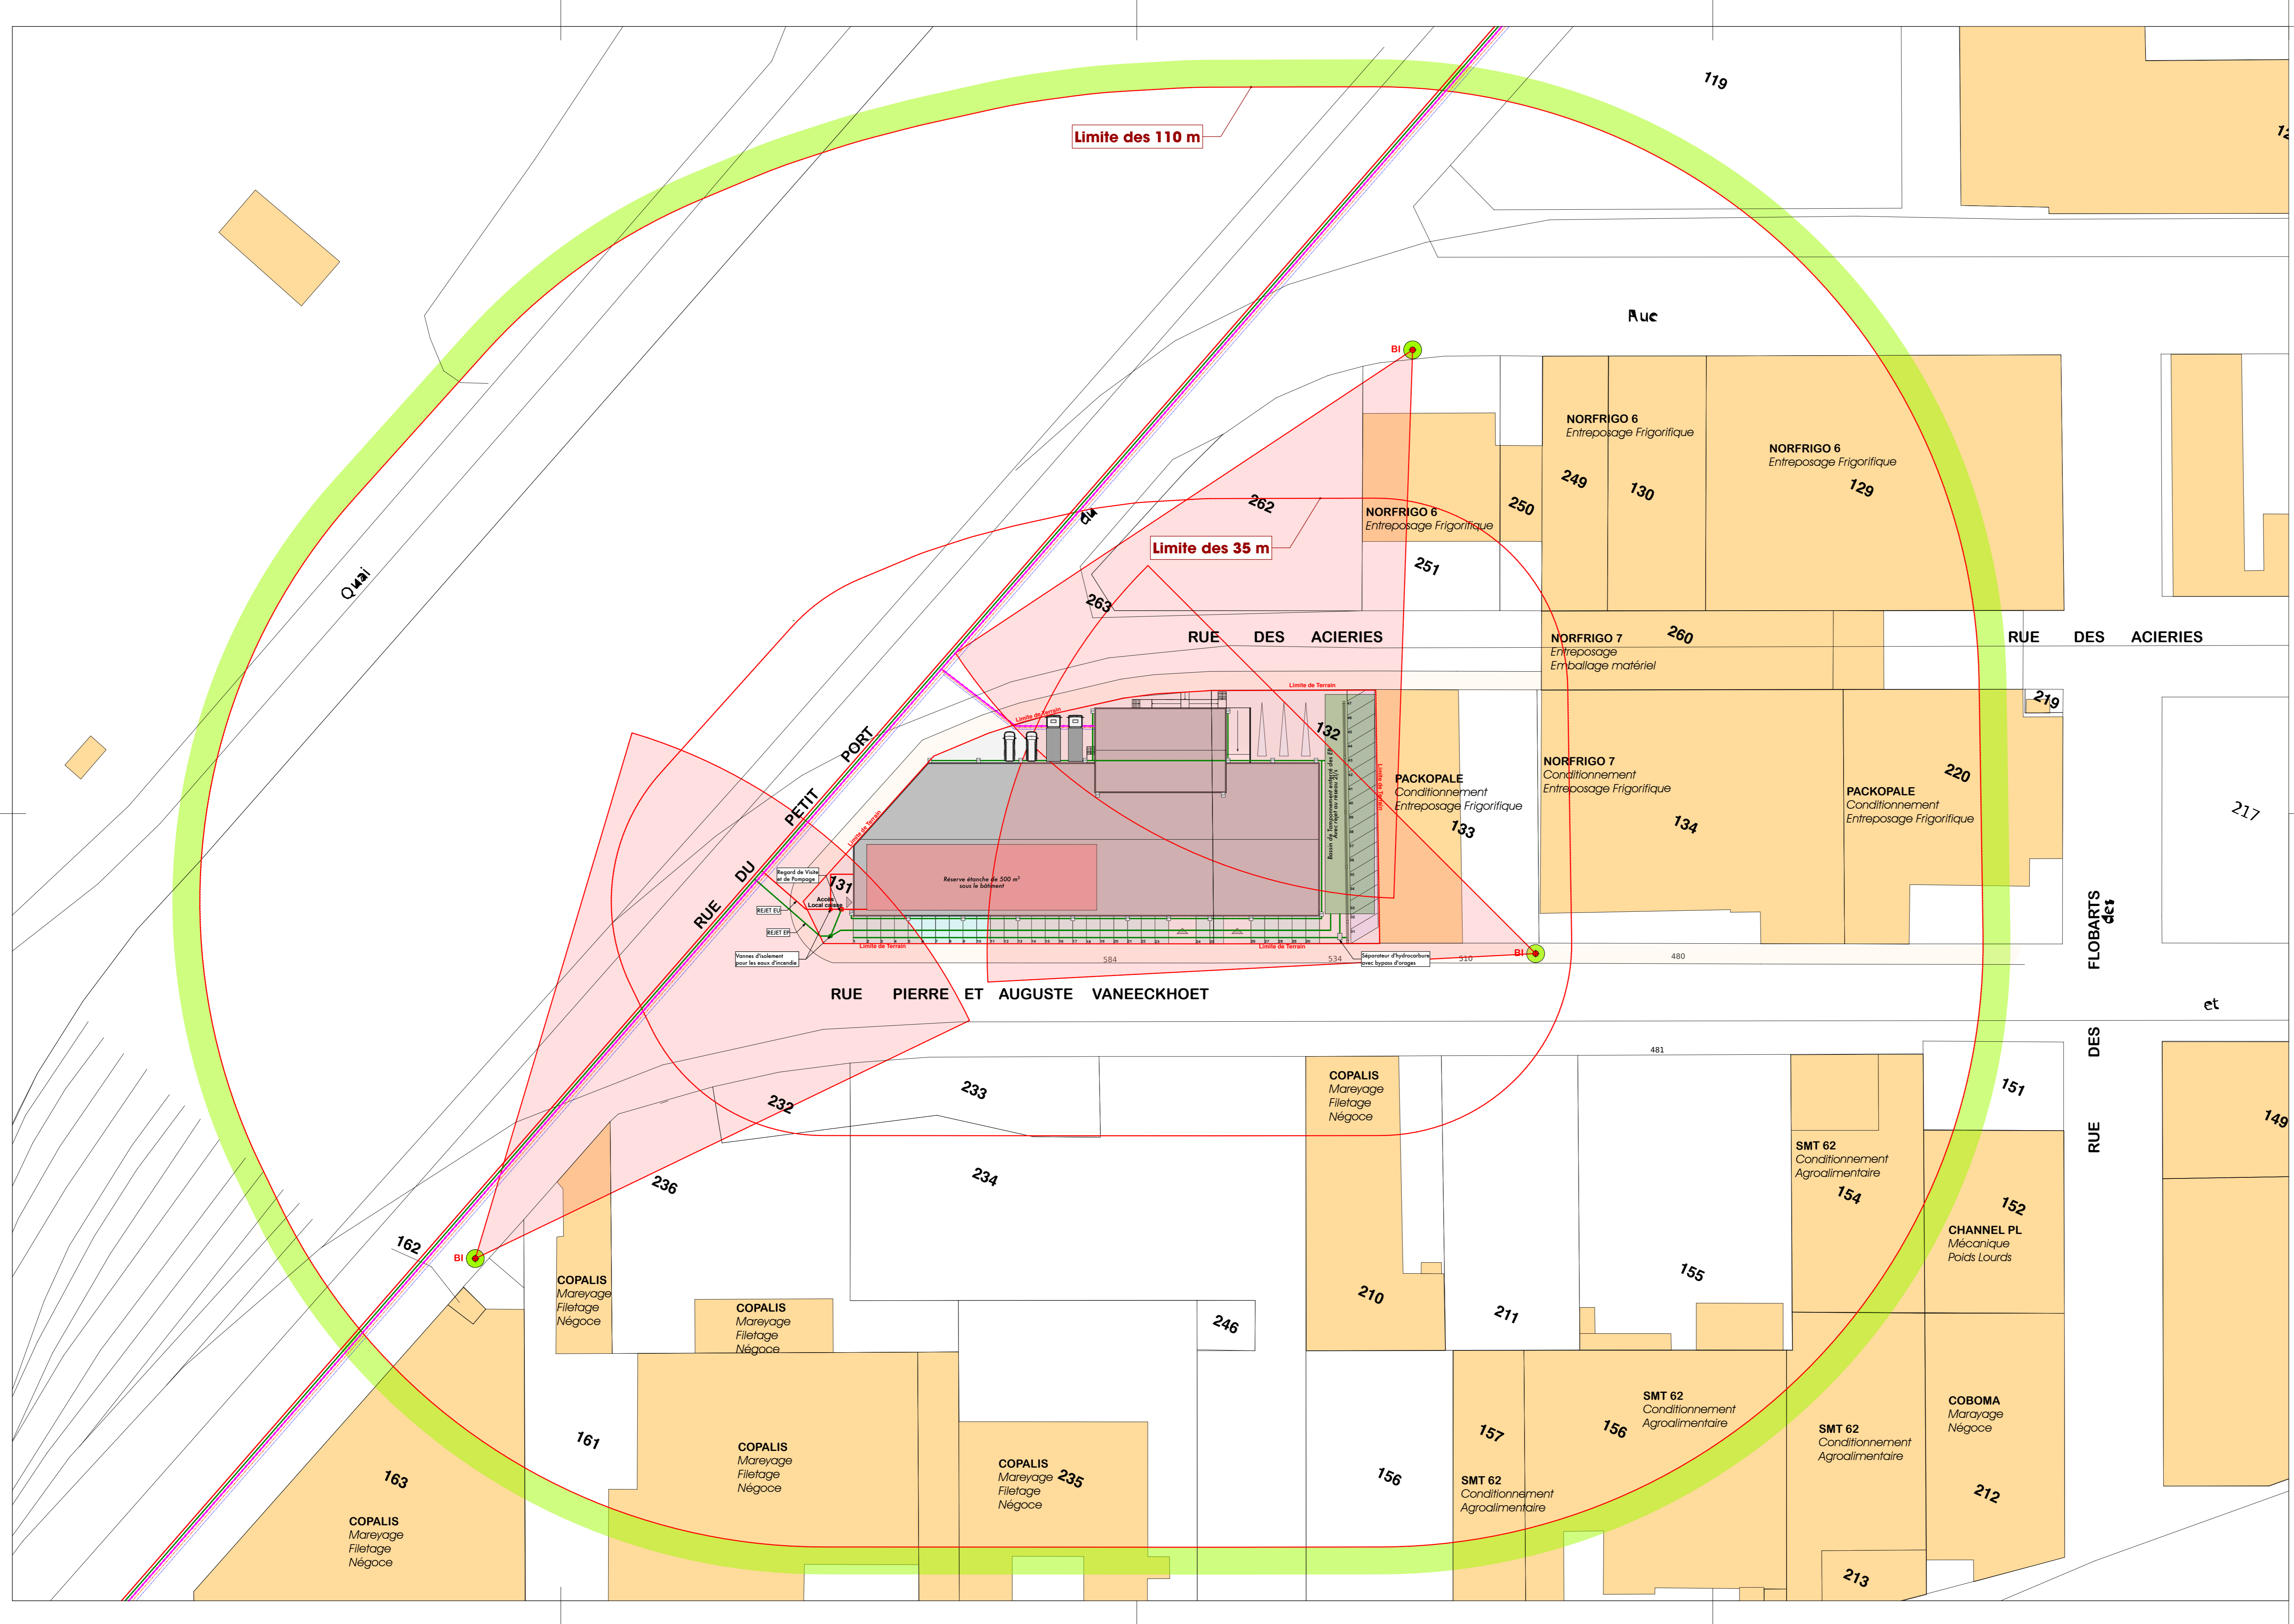

VILLE DE LE PORTEL
Rue Pierre et Auguste Vaneeckhoet
62480 LE PORTEL

P E R M I S D E C O N S T R U I R E

Création d'un Atelier de Marée rue Pierre et Auguste Vaneeckhoet à LE PORTEL



Plan de Masse (Voisinage des 110 m)

Echelle : 1/500^{ème}

30 Juillet 2021

Maitre d'Ouvrage
JP MAREE
27 rue Albert LAURENT
62200 WAILLY-LEZ-MAREE
Tel: 03 21 30 88 00
M&C construction

Maitre d'Œuvre
CLC CONSTRUCTION
Bâtiment Principal Bâtiment
Quai de France - Parc industriel 9
62480 LE PORTEL
Tel: 03 21 32 96 96 Mail: clc.construction@wanadoo.fr