

FIGARO JLD
Département du Pas-de-Calais
Commune de Marck (62730)
Rue Henri RAVISSE

Construction d'un entrepôt
ETUDE AVP


PROJET 03
5 Cellules

PLAN MASSE

Etabli par : DEMBO-ING
A.TARLIER - E. LEMARIE

Format A0
Echelle : 1/500

DIN2117-FIGARO-PL-101-E
Date: 01 Août 2022

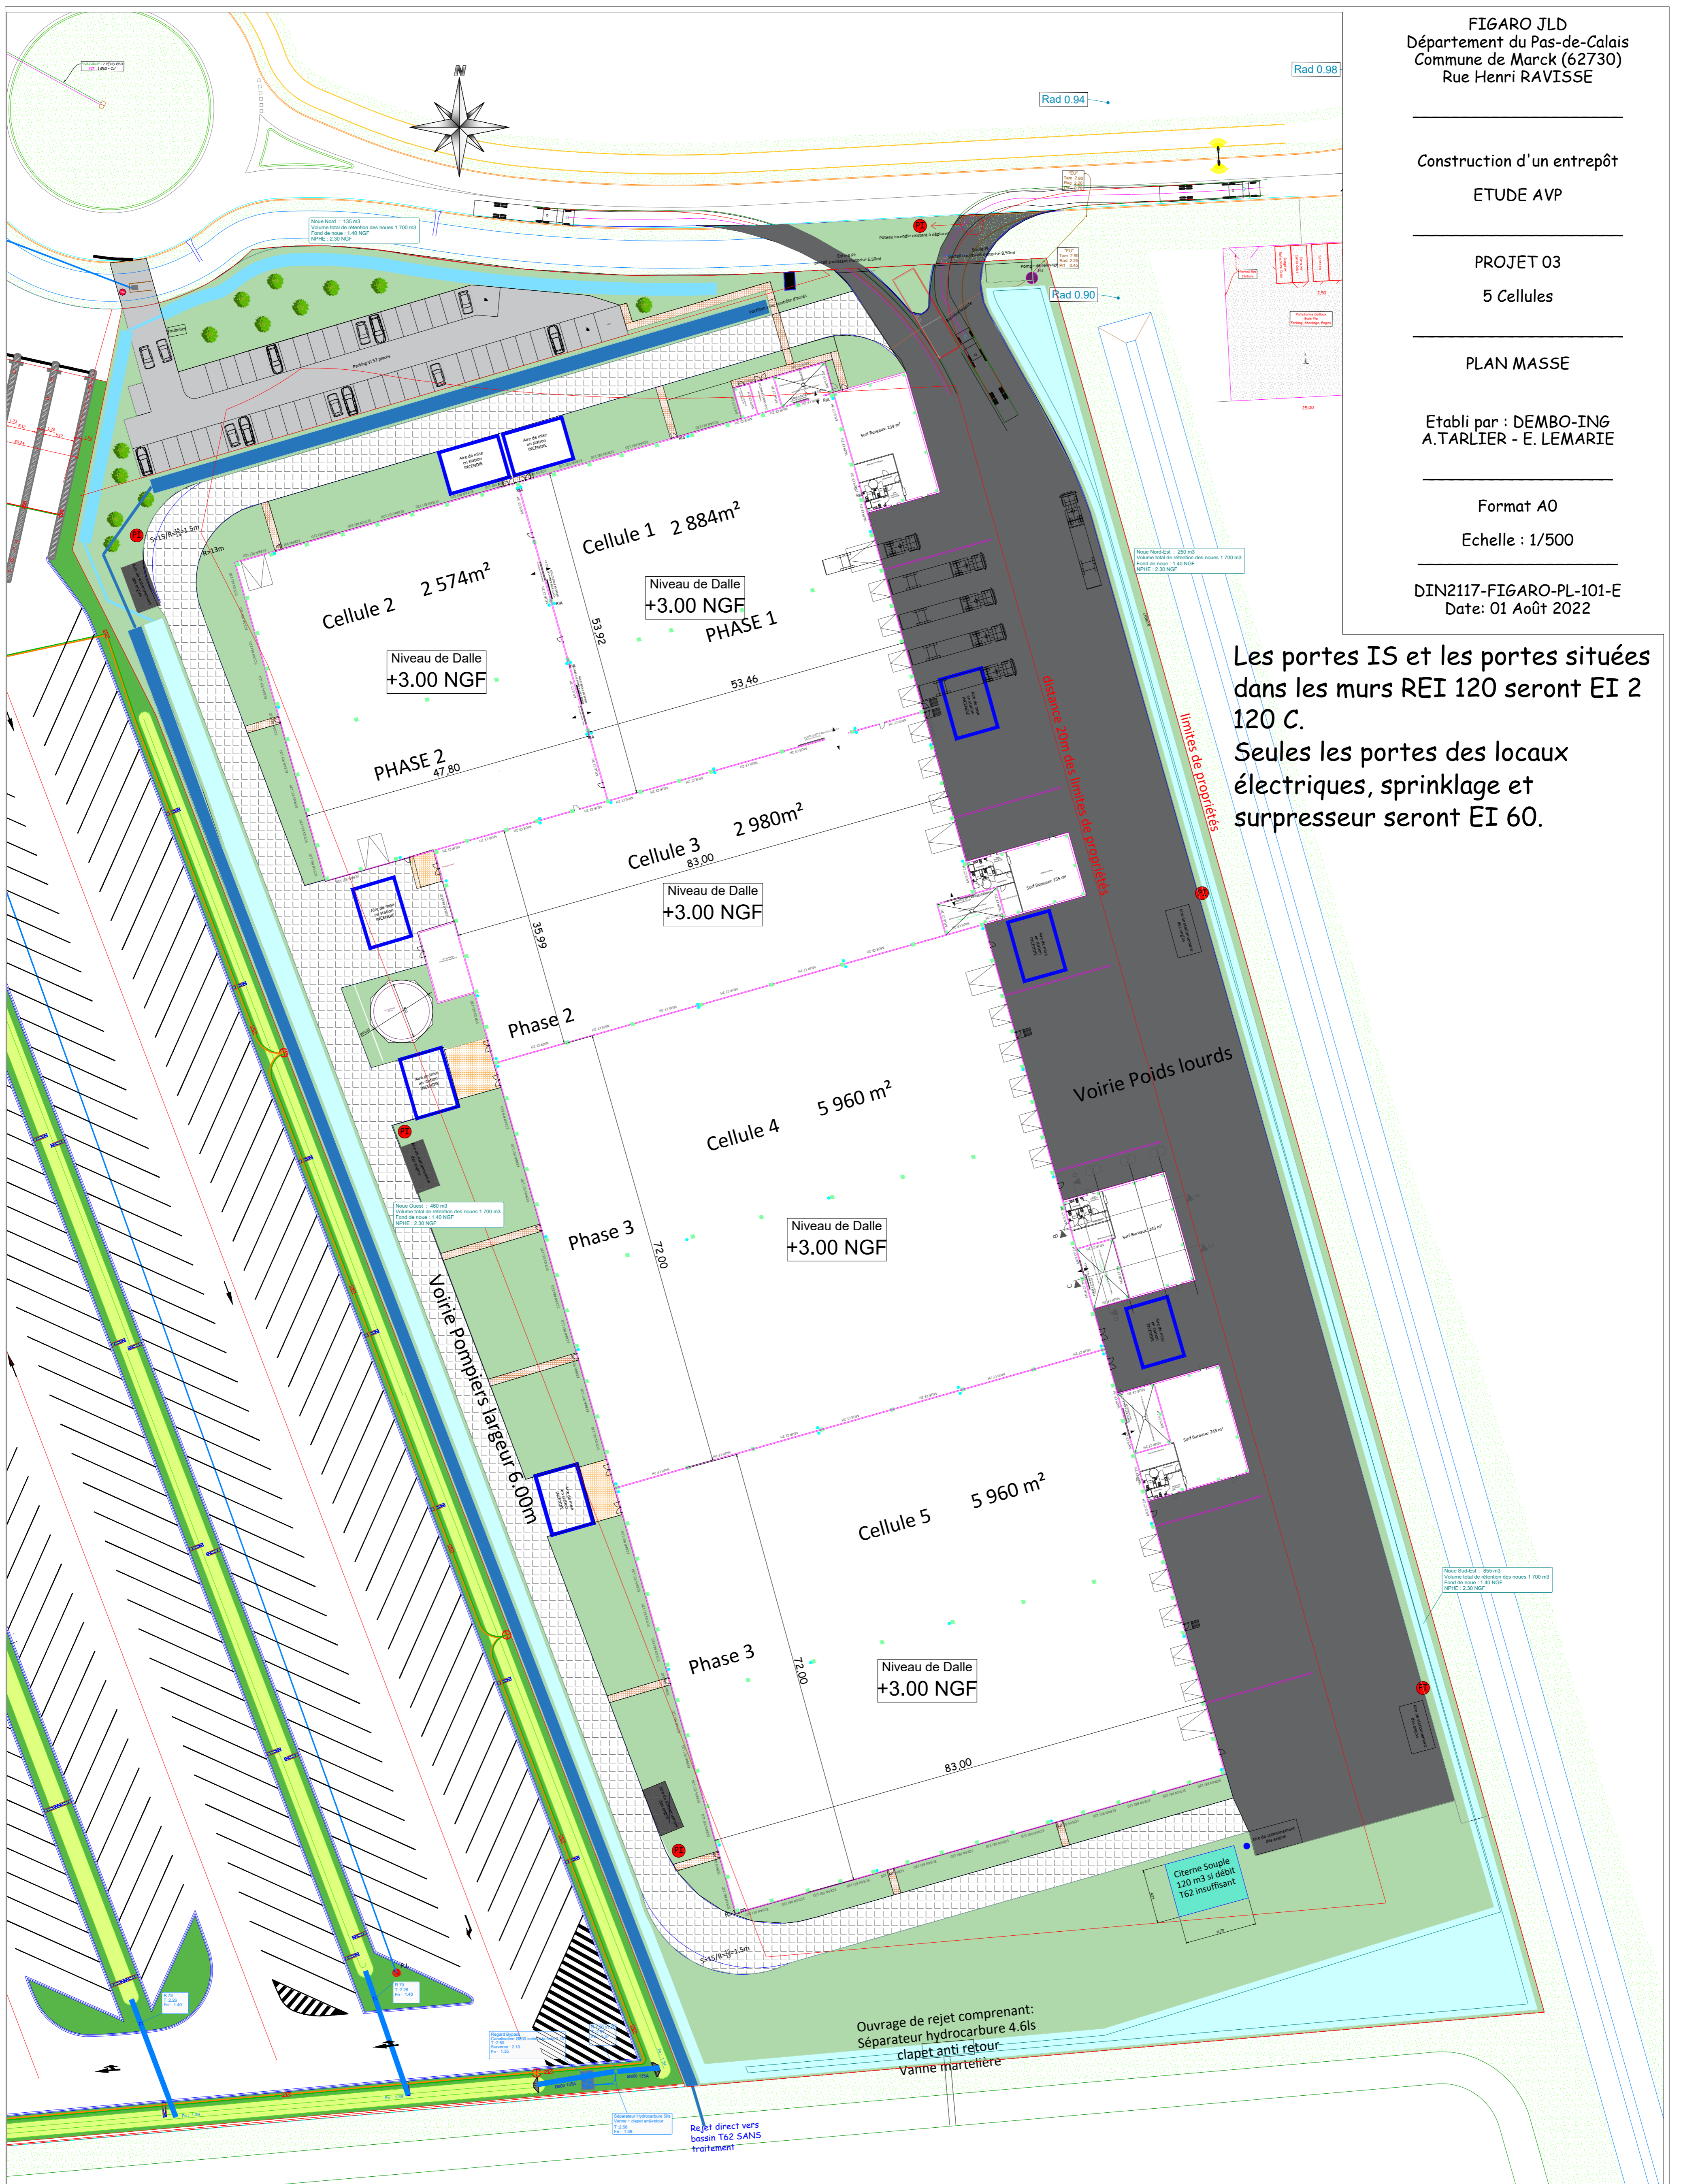

Les portes IS et les portes situées dans les murs REI 120 seront EI 2 120 C.
Seules les portes des locaux électriques, sprinklage et surpresseur seront EI 60.

FIGARO JLD
 Département du Pas-de-Calais
 Commune de Marck (62730)
 Rue Henri RAVISSE

Construction d'un entrepôt
 ETUDE AVP

PROJET 03
 5 Cellules

PLAN RESEAUX

Etabli par : DEMBO-ING
 A. TARLIER - E. LEMARIE


Format A1

Echelle : variable


DIN2117-FIGARO-PL-102-D
 Date : 04 Avril 2022




Coupe de principe Ouest

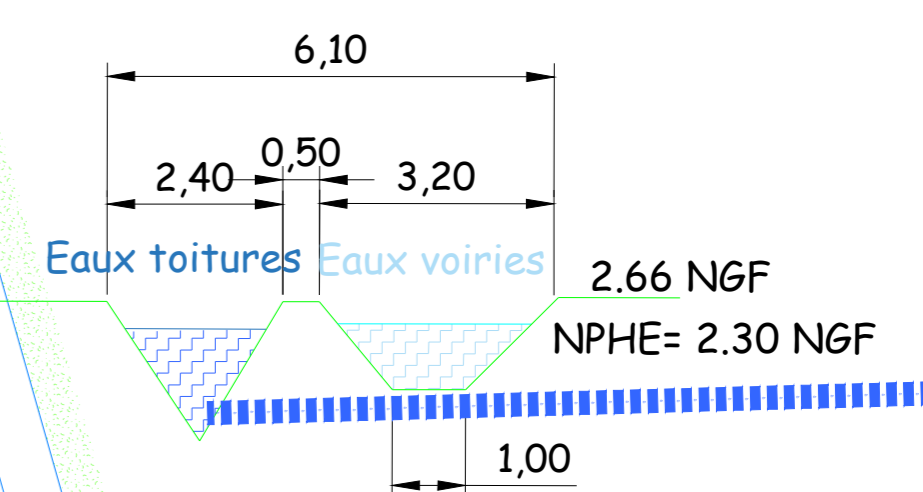

Coupe de principe Eaux toitures au Nord Cellule 1

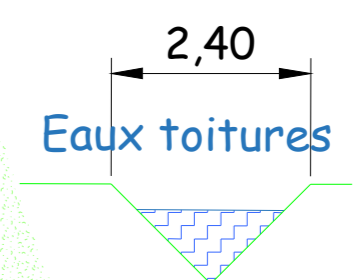

Coupe profil type rétention eaux voiries

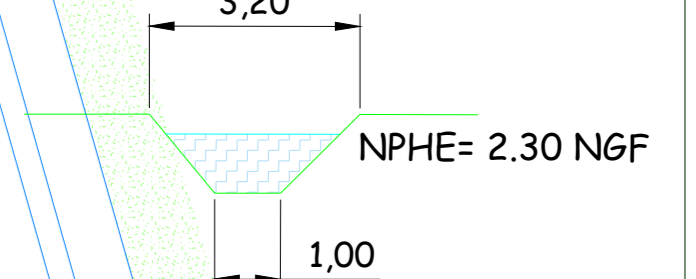

BASSIN A