

maître d'ouvrage
préfecture du Pas de Calais



PREFECTURE
DU PAS DE CALAIS
direction départementale
de l'Équipement

Vu pour être annexé à l'arrêté préfectoral
du 4 septembre 2007
Pour le Préfet,
L'adjoint au chef de bureau délégué,

Krystel PODEVIN



PPR approuvé le :

plan de prévention des risques naturels

PPR CatNat inondation

APPROBATION

commune de LOISON-SOUS-LENS

7 - Carte du Zonage Réglementaire

maître d'oeuvre
Direction Départementale
de l'Équipement du Pas-de-Calais




Service Risques et Crises et Sécurité Routière
Atelier Plan de prévention des Risques
100 av. Winston Churchill
62022 ARRAS Cedex

ARRIVE LE
28 SEP. 2007
S.R.C. / A.P.P.R.

Echelle : 1 / 5 000

Date : juin 2007

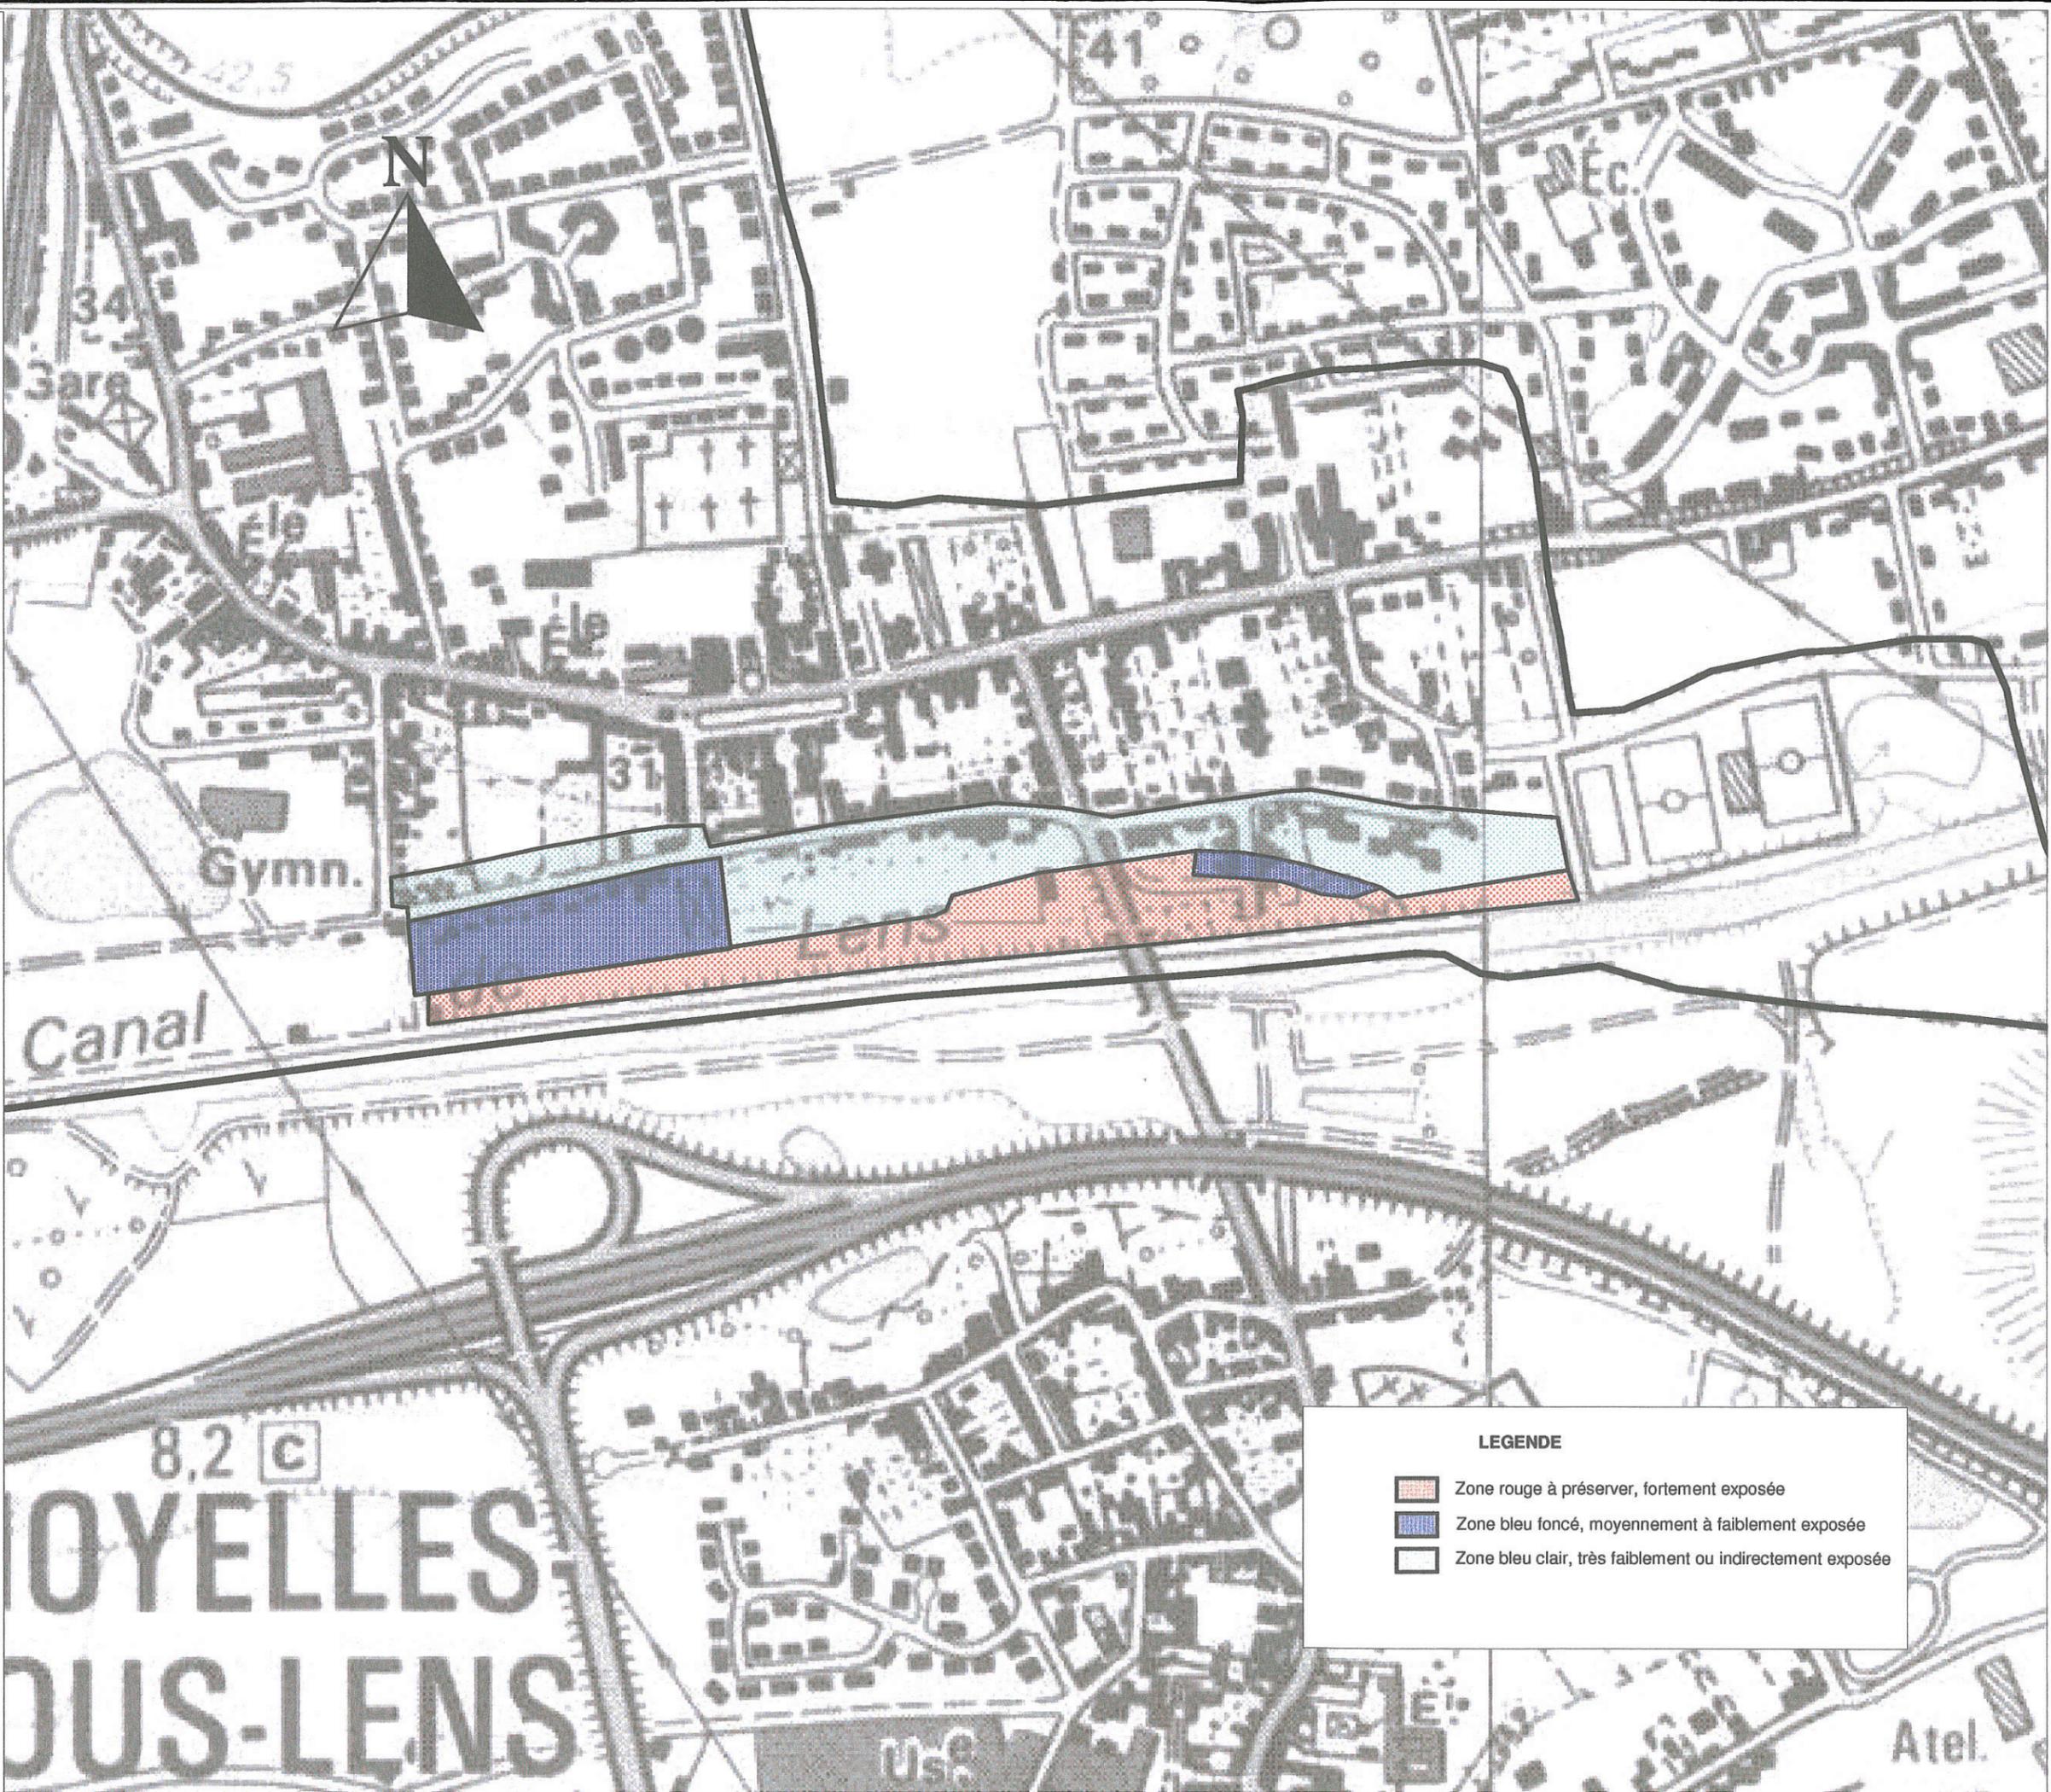

34
Gare

Gymn.

Canal

8,2 C
OYELLES
OUS-LENS

U.S.C.

Atel.

LEGENDE

-  Zone rouge à préserver, fortement exposée
-  Zone bleu foncé, moyennement à faiblement exposée
-  Zone bleu clair, très faiblement ou indirectement exposée