Opération :

BASE LOGISTIQUE

602 Boulevard SUD

62138 DOUVRIN

REHABILITATION D'UNE USINE EXISTANTE EN ENTREPOT

DEMANDE D'AUTORISATION D'EXPOITATION

PLAN MASSE RAYON DE 100m

- ETAT PROJET -

A.P.S	D.A.E.	P.C.	D.C.E	CHANTIER	D.O.E

Modifications

Indice	Date	Nature	Dessin - Visa	Vérifié - Visa
	28/06/17	ETAT INITIAL	ALP	

Maître d'Ouvrage :

BILS-DEROO HOLDING
la logistique clef en main

116 Rue Celestin DUBOIS
59119 WAZIERS

Maitre d'Oeuvre :

GSE
Pôle Ingéniérie
P.A. du Moulin
339 Bld Duhamel de Monceau - Bâtiment A
45160 OLIVET
Tél:02.38.69.38.55 - Fax:02.38.63.30.44

Architecte :

Bureau de contrôle :

COORDONATEUR SSI:

COORDONATEUR SPS:

Affaire GSE INGENIERIE N° : 13726 -1

Echelle : 1/2500

Plan N° : 01

Date : 28 JUIN 2017

Phase : D.A.E.

Indice de modification : -

Dessiné par : ALP

Vérifié par :

E:\BILS DEROO A JOUR\DOSSIER ICPE\13726 ICPE 01 PLAN RAYON DE 100m

Ce document est la propriété du GSE INGENIERIEet ne peut être reproduit ni communiqué à des tiers sans notre autorisation

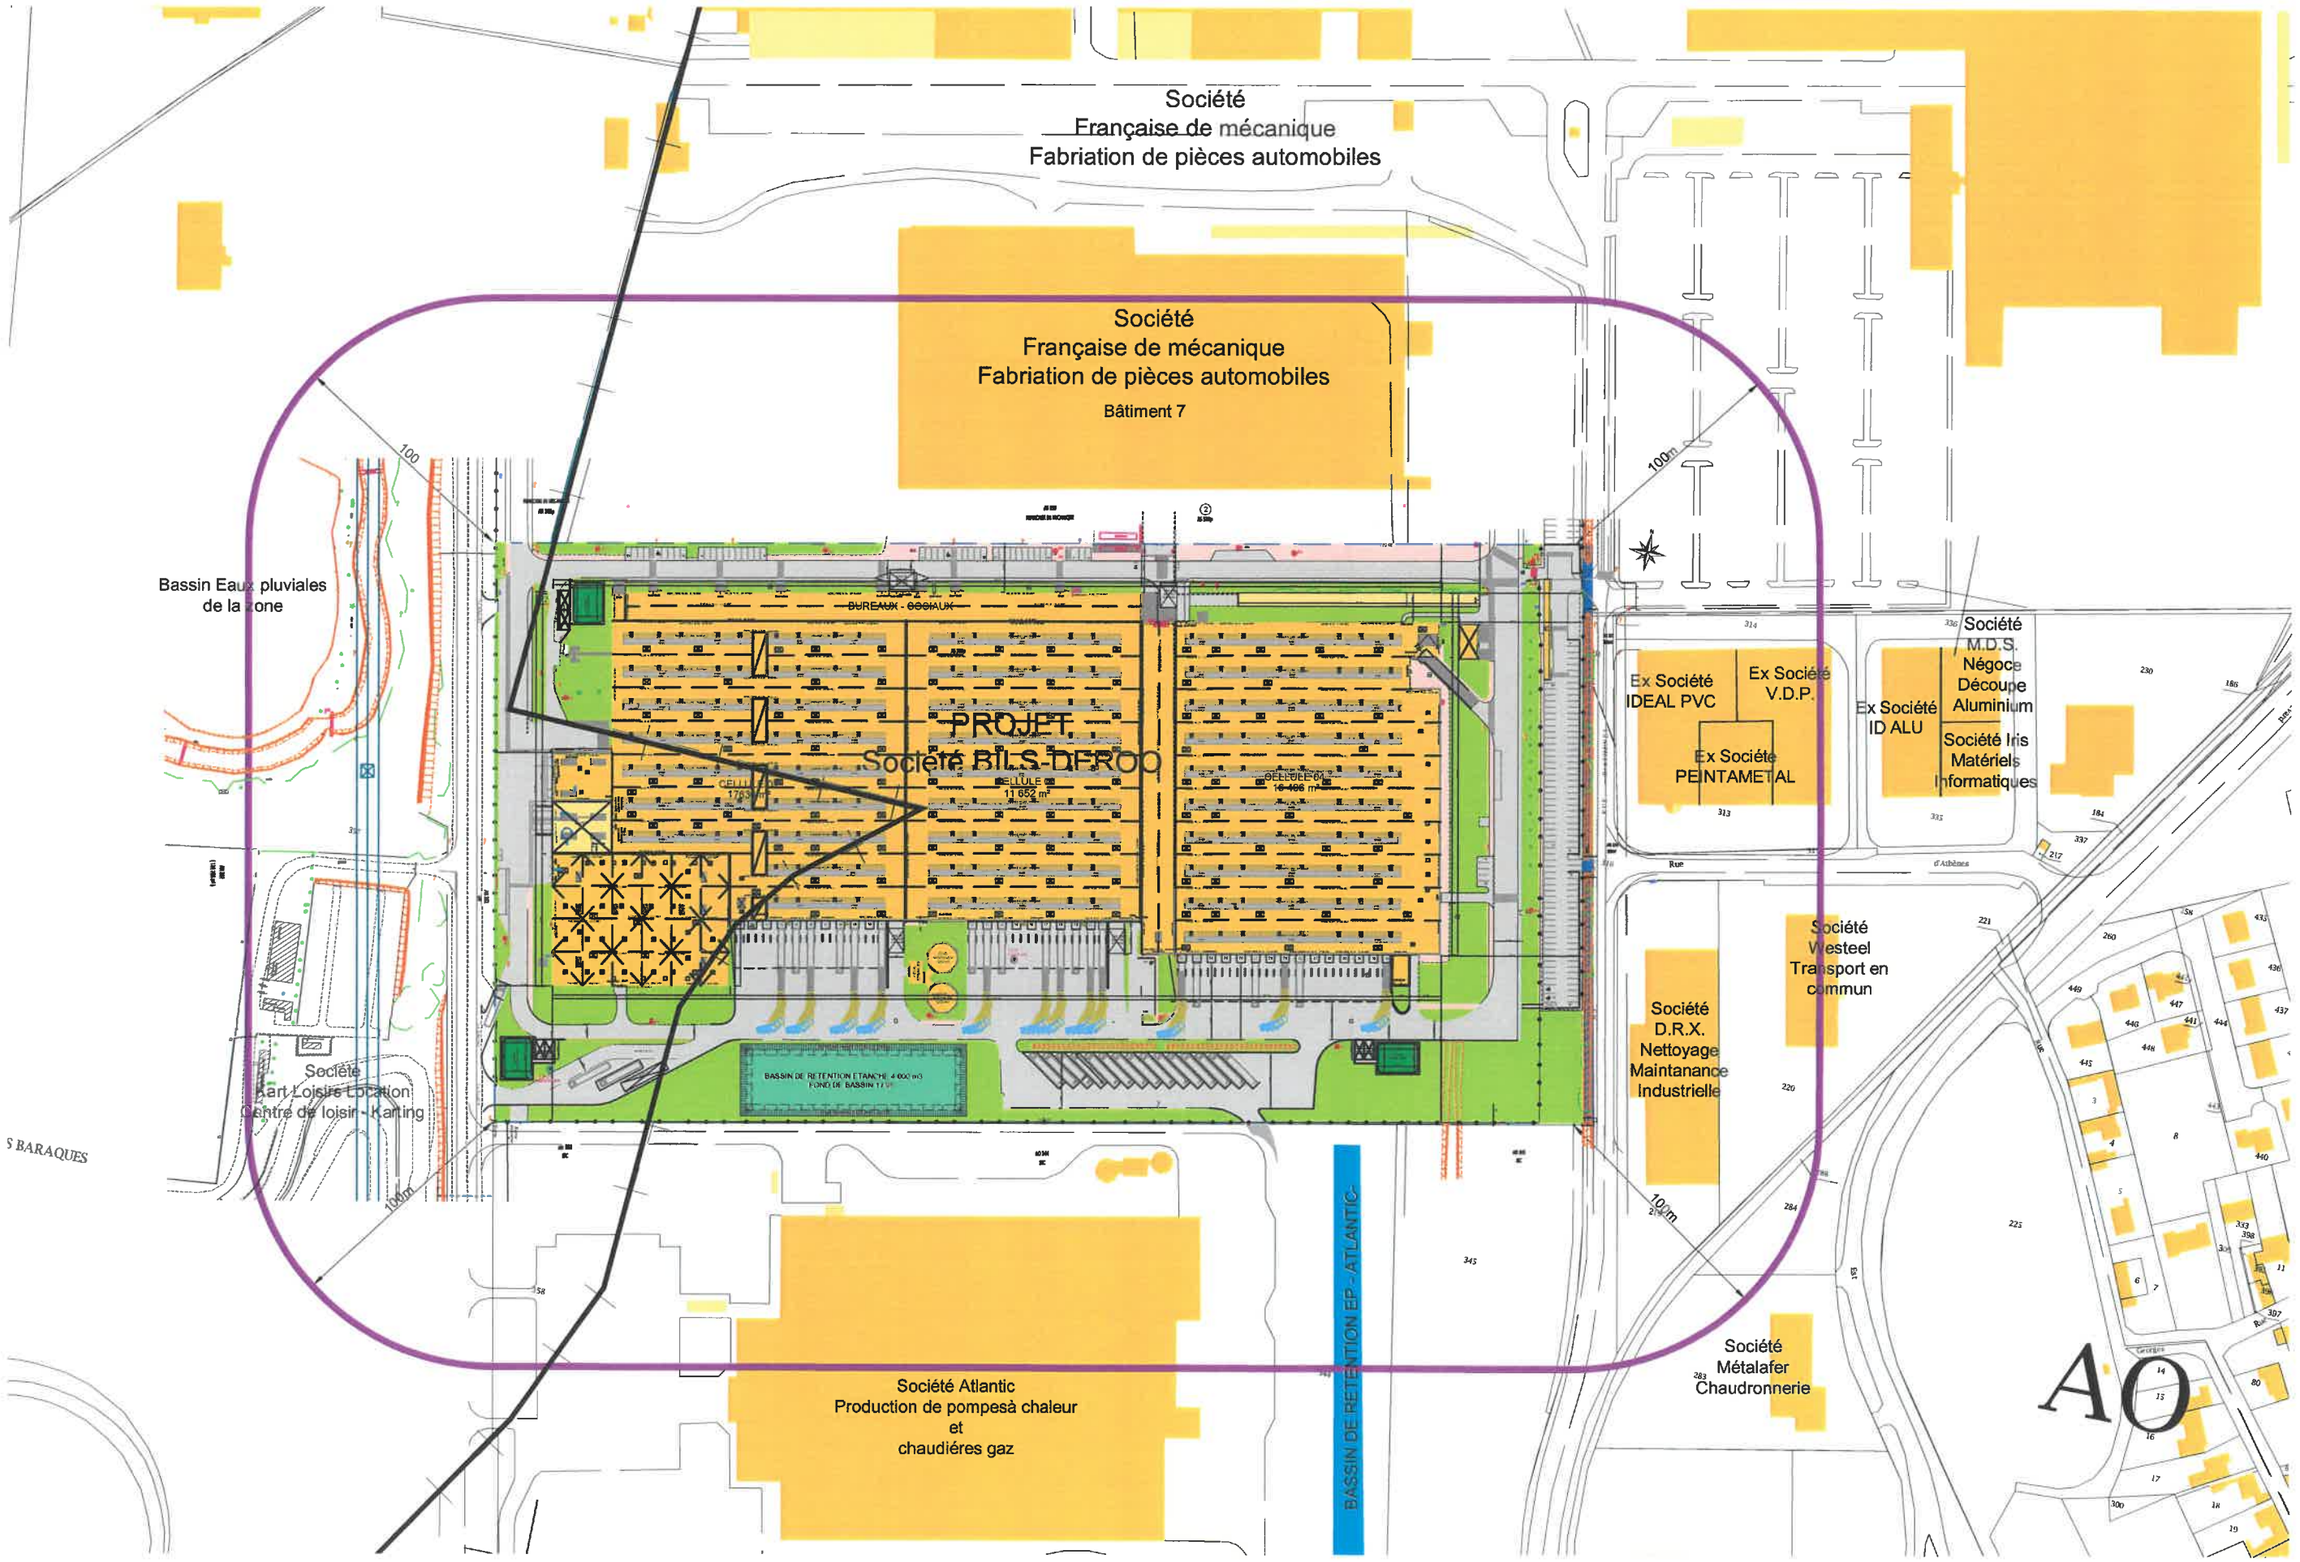
Société
Française de mécanique
Fabriation de pièces automobiles
Société
Française de mécanique
Fabriation de pièces automobiles
Bâtiment 7
100
100m
Bassin Eaux pluviales
de la zone
BUREAUX - BOIAUX
PROJET
Société BILS-DEROO
CELLULE
11 652 m²
BASSIN DE RETENTION ETANCHE 4 000 m3
FOND DE BASSIN 11 m
Ex Société
IDEAL PVC
Ex Société
V.D.P.
Ex Société
PEINTAMETAL
Ex Société
ID ALU
Société
M.D.S.
Négoce
Découpe
Aluminium
Société Iris
Matériels
Informatiques
Société
Wiesteel
Transport en
commun
Société
D.R.X.
Nettoyage
Maintanance
Industrielle
Société
Kart Loisirs Location
Centre de loisir - Karting
S BARAQUES
Société Atlantic
Production de pompesà chaleur
et
chaudiéres gaz
BASSIN DE RETENTION EP - ATLANTIC
Société
Métalafer
Chaudronnerie
AO