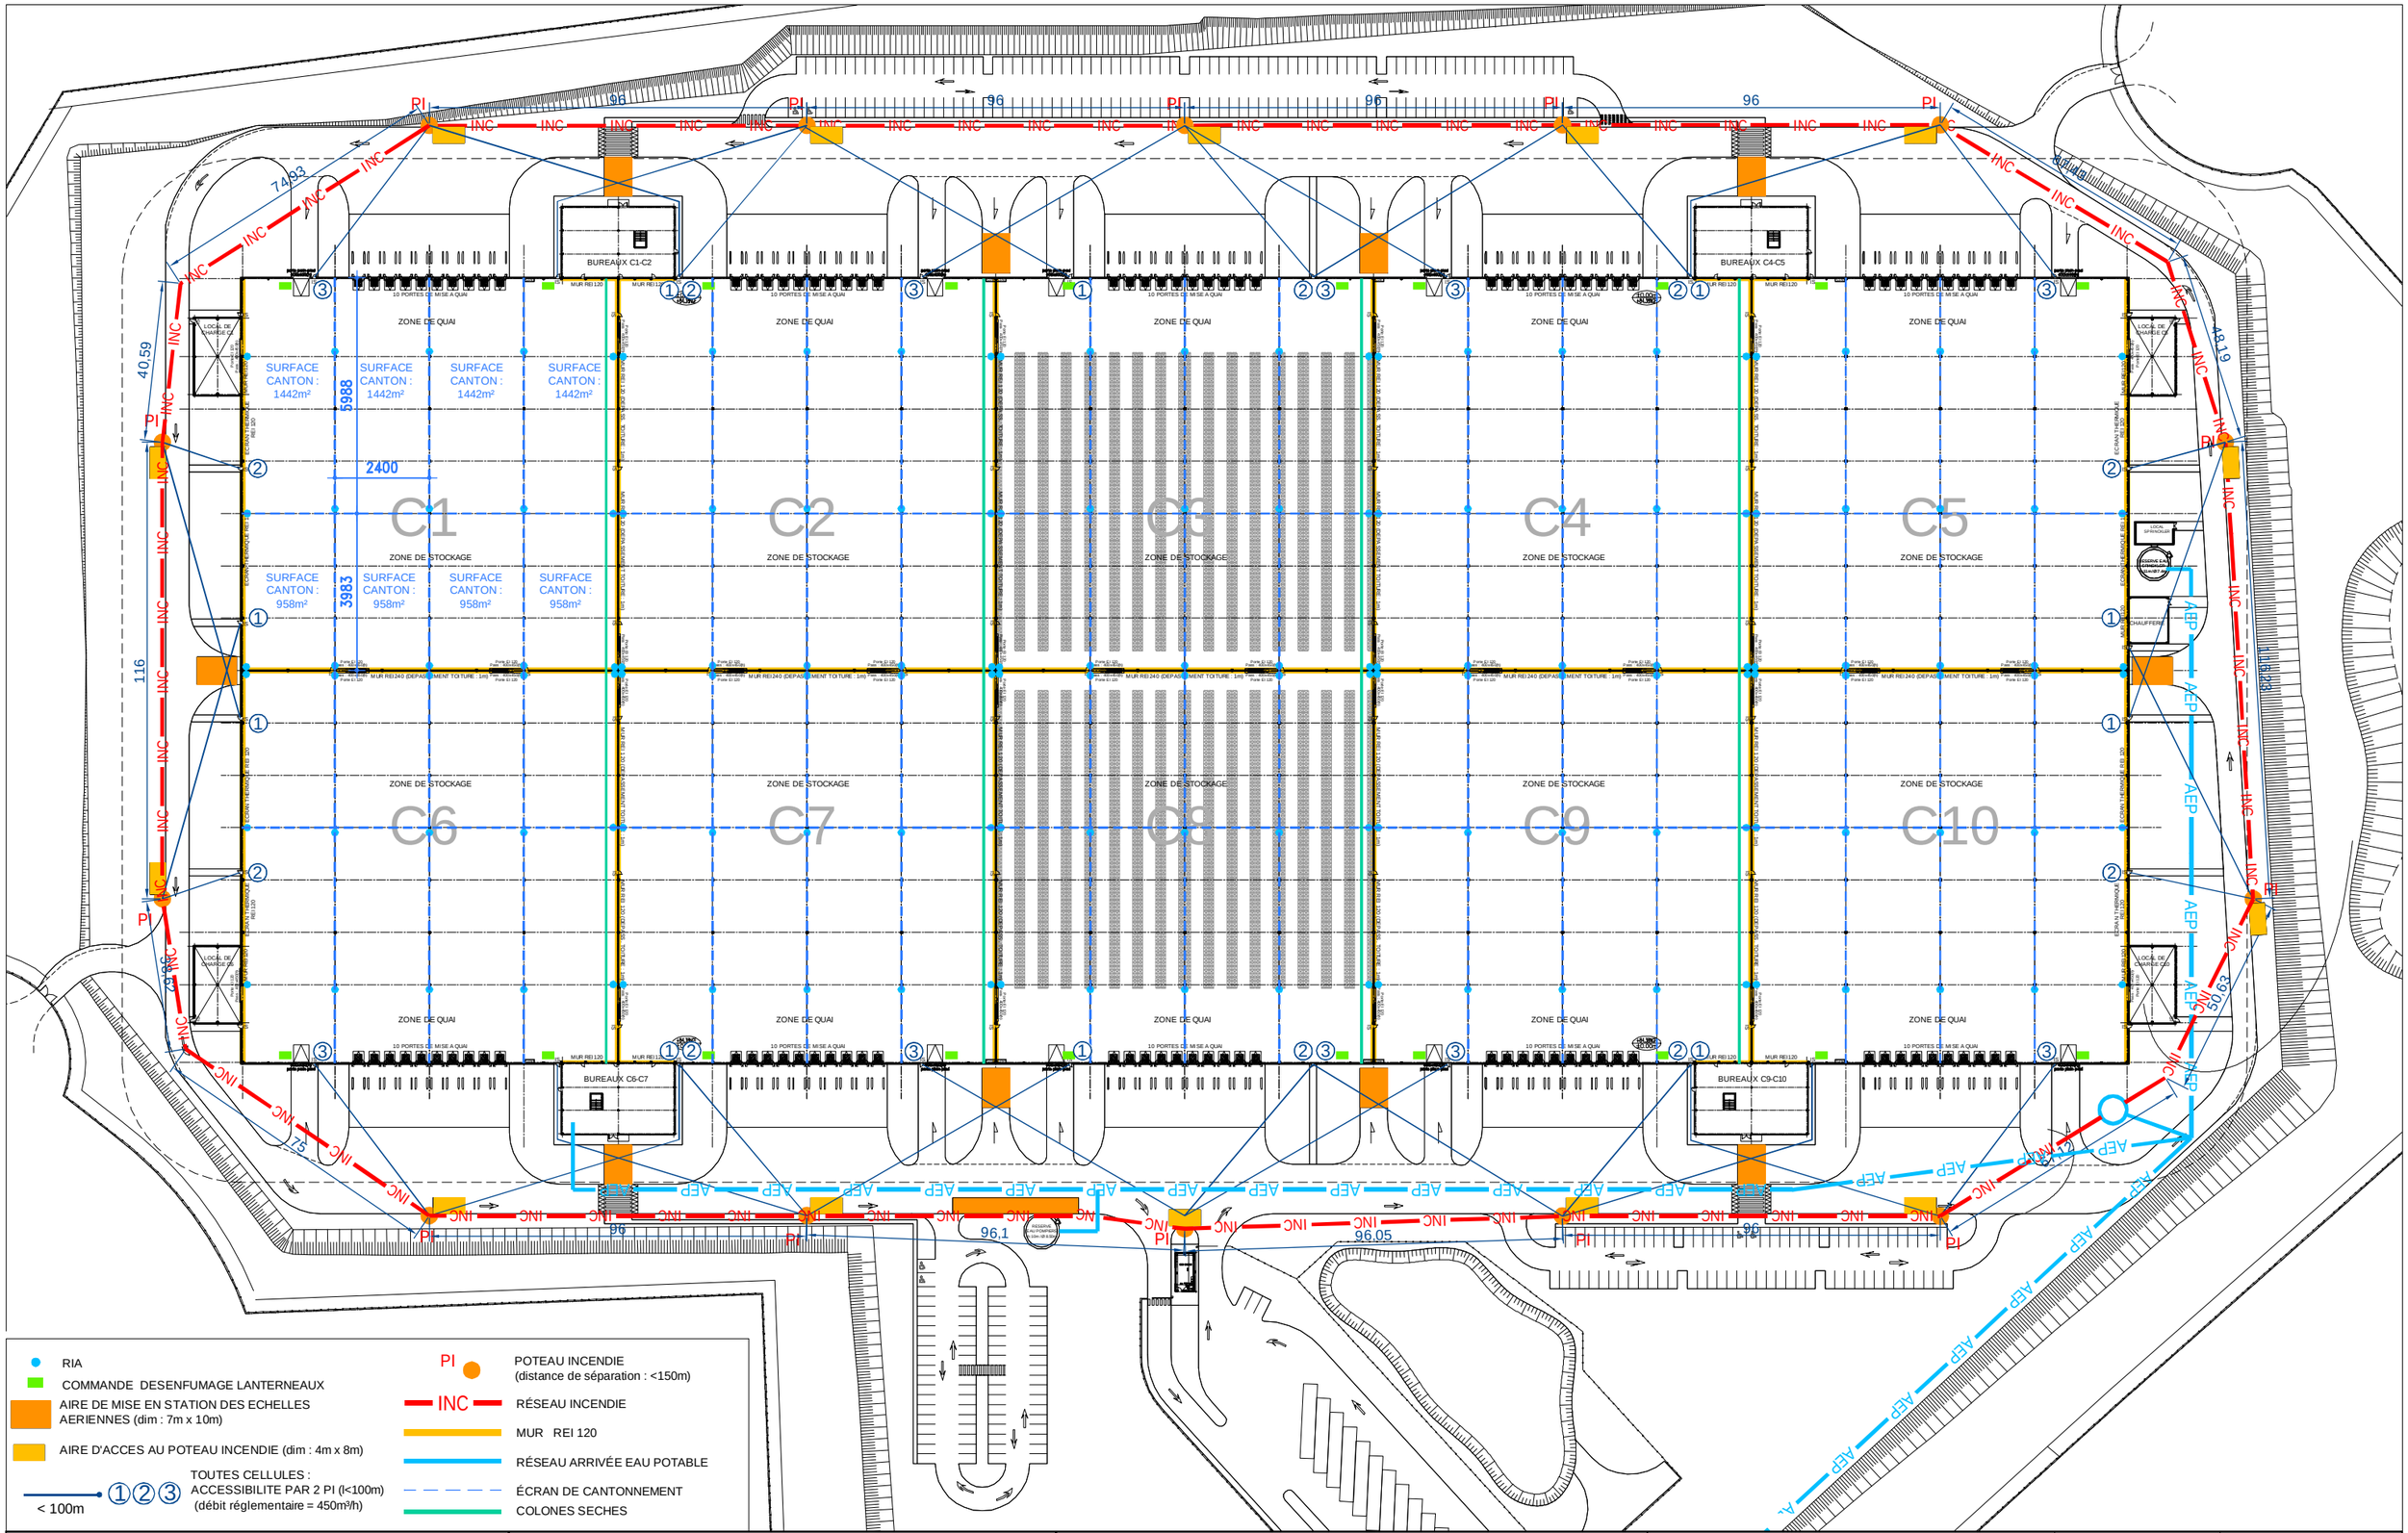

Maitre d'Ouvrage PARCOLOG GESTION 17, rue des Tilleuls 78960 Voisins-le-Bretonneux Tel : 01.39.30.51.90 Fax : 01.30.64.96.26	Maitre d'Oeuvre de Conception MW ARCHITECTURE 19 bis avenue Leon Gambetta 92120 MONTROUGE Tél : 01.46.94.80.60 E-mail : mw@mw-architecture.fr ARCHITECTURE	DOSSIER DE DEMANDE DE PERMIS DE CONSTRUIRE RÉALISATION D'UN ENSEMBLE IMMOBILIER LOGISTIQUE Communauté d'Agglomeration de Lens-Lievin ZAC de l'Alouette sur les communes d'Aix Noulette, Bully Les Mines et Liévin	PLAN DE SECURITÉ INCENDIE	DATE 26/04/2018 ECHELLE 1/1500ème N° DE PIECE ANNEXE 1