


BUREAUX RDC - Ech. : 1/100ème

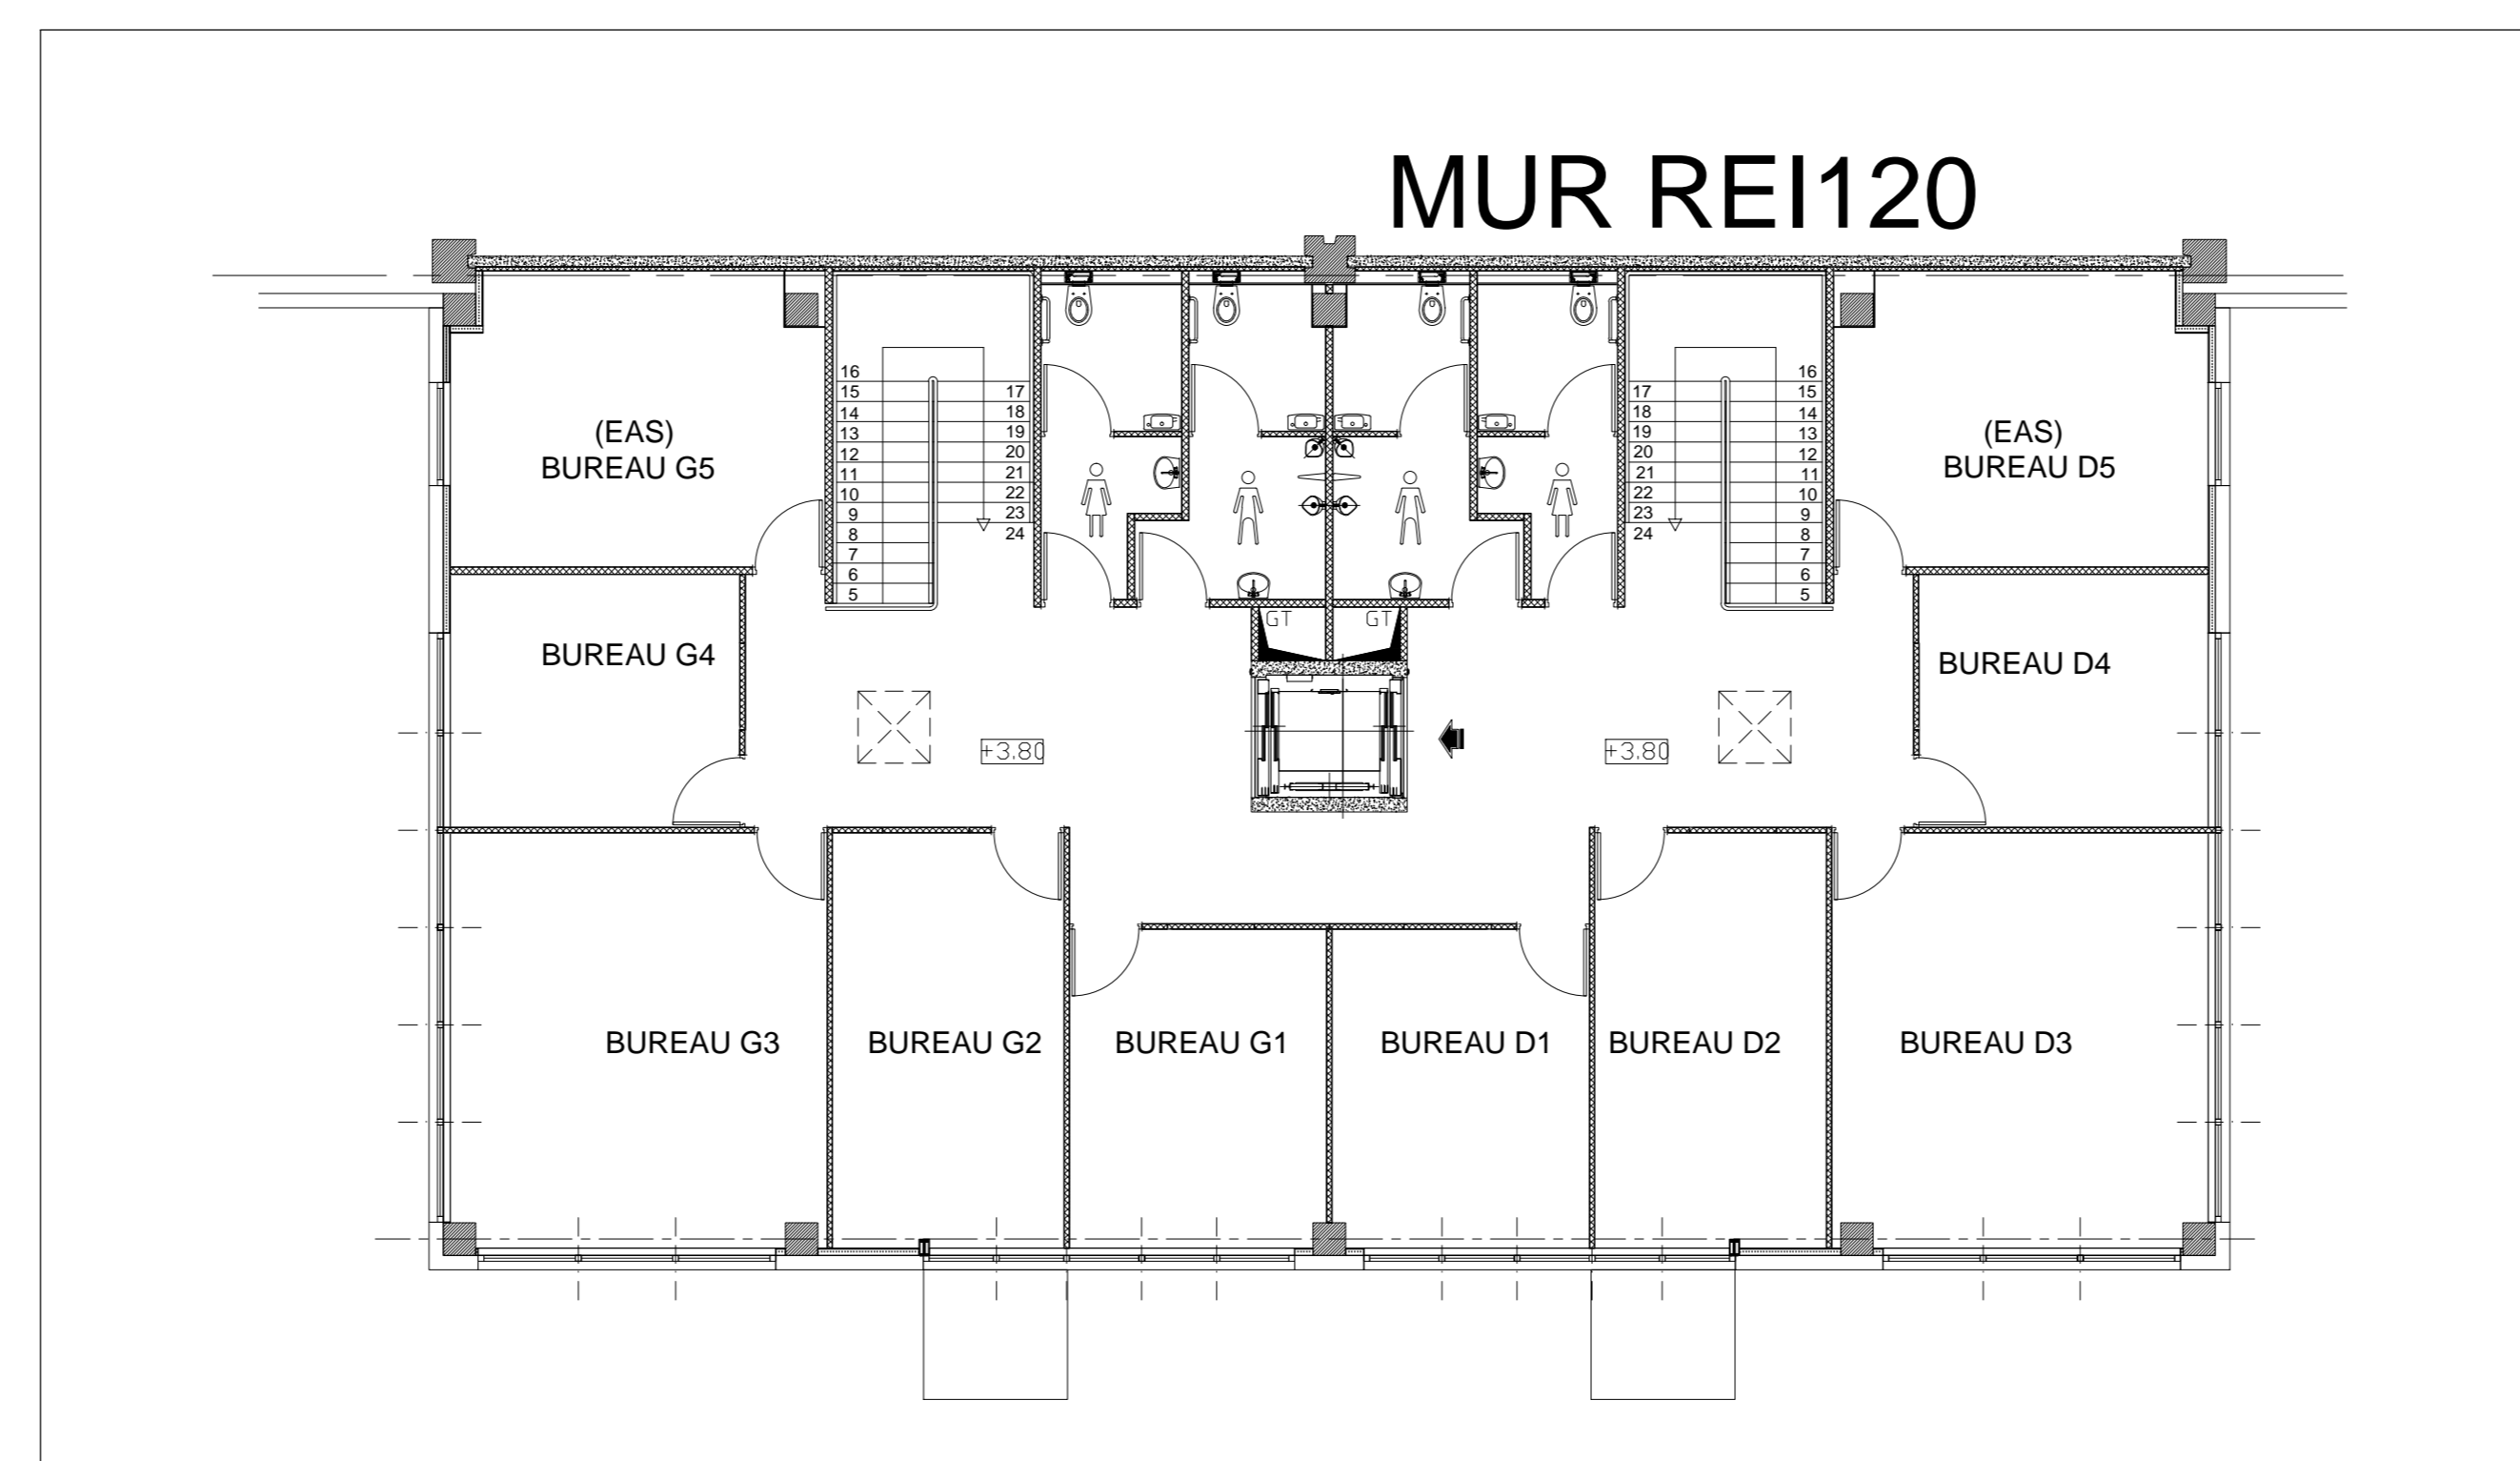

BUREAUX ETAGE - Ech. : 1/100ème


## DOSSIER DE DEMANDE DE PERMIS DE CONSTRUIRE

### RÉALISATION D'UN ENSEMBLE IMMOBILIER LOGISTIQUE

Rue Pierre Jacquart  
62 440 HARNES

Maitre d'Ouvrage  
PARCOLOG GESTION  
17, rue des Tilleuls  
79500 Vissac-de-Bretagneux  
Tel : 01 39 30 51 90  
Fax : 01 30 64 96 26

Maitre d'œuvre de Conception  
MW ARCHITECTURE  
19 bis avenue Lucien Gambetta  
92120 MONTROUGE  
Tel : 01 46 84 80 60  
Email : mw@mw-architecture.fr

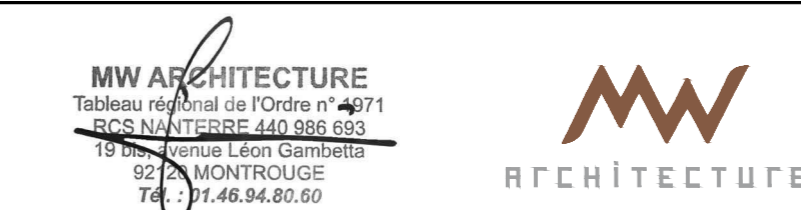

DATE  
15/06/2018  
ECHELLE  
1/500ème  
1/100ème  
N° DE PIECE  
PC2b

REZ DE CHAUSSEE  
BUREAUX