




COUPE AA - Ech. : 1/300ème

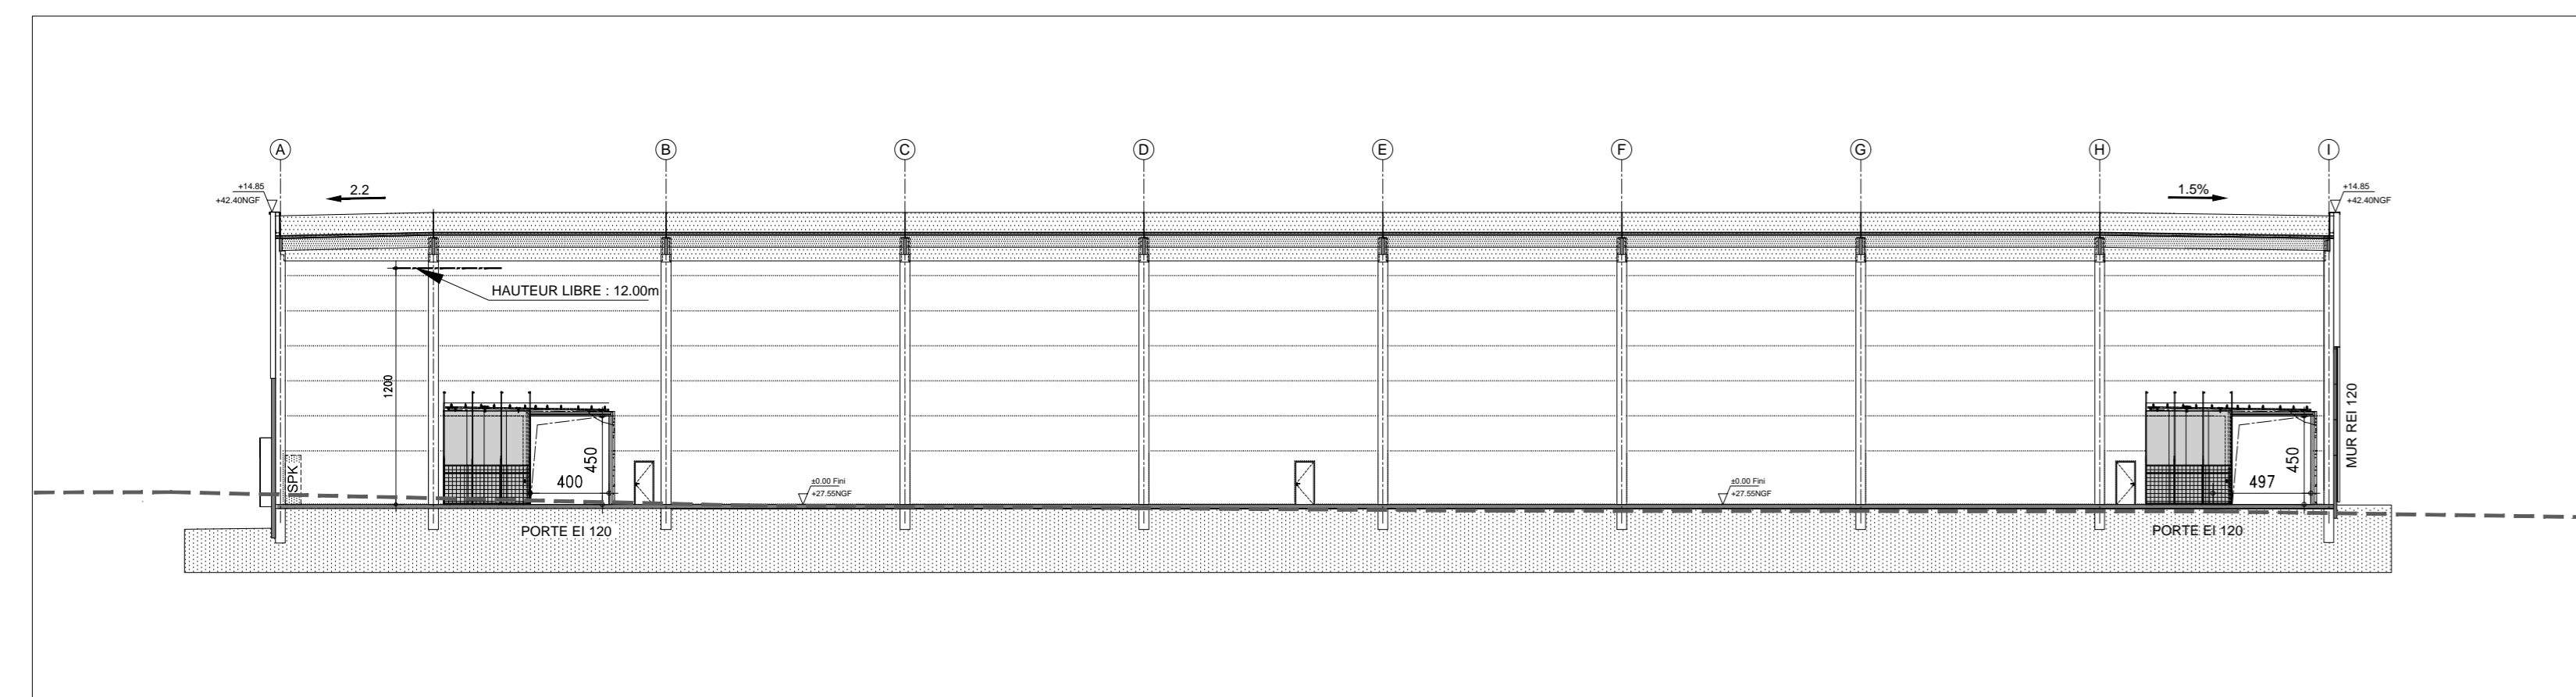


COUPE BB - Ech. : 1/300ème

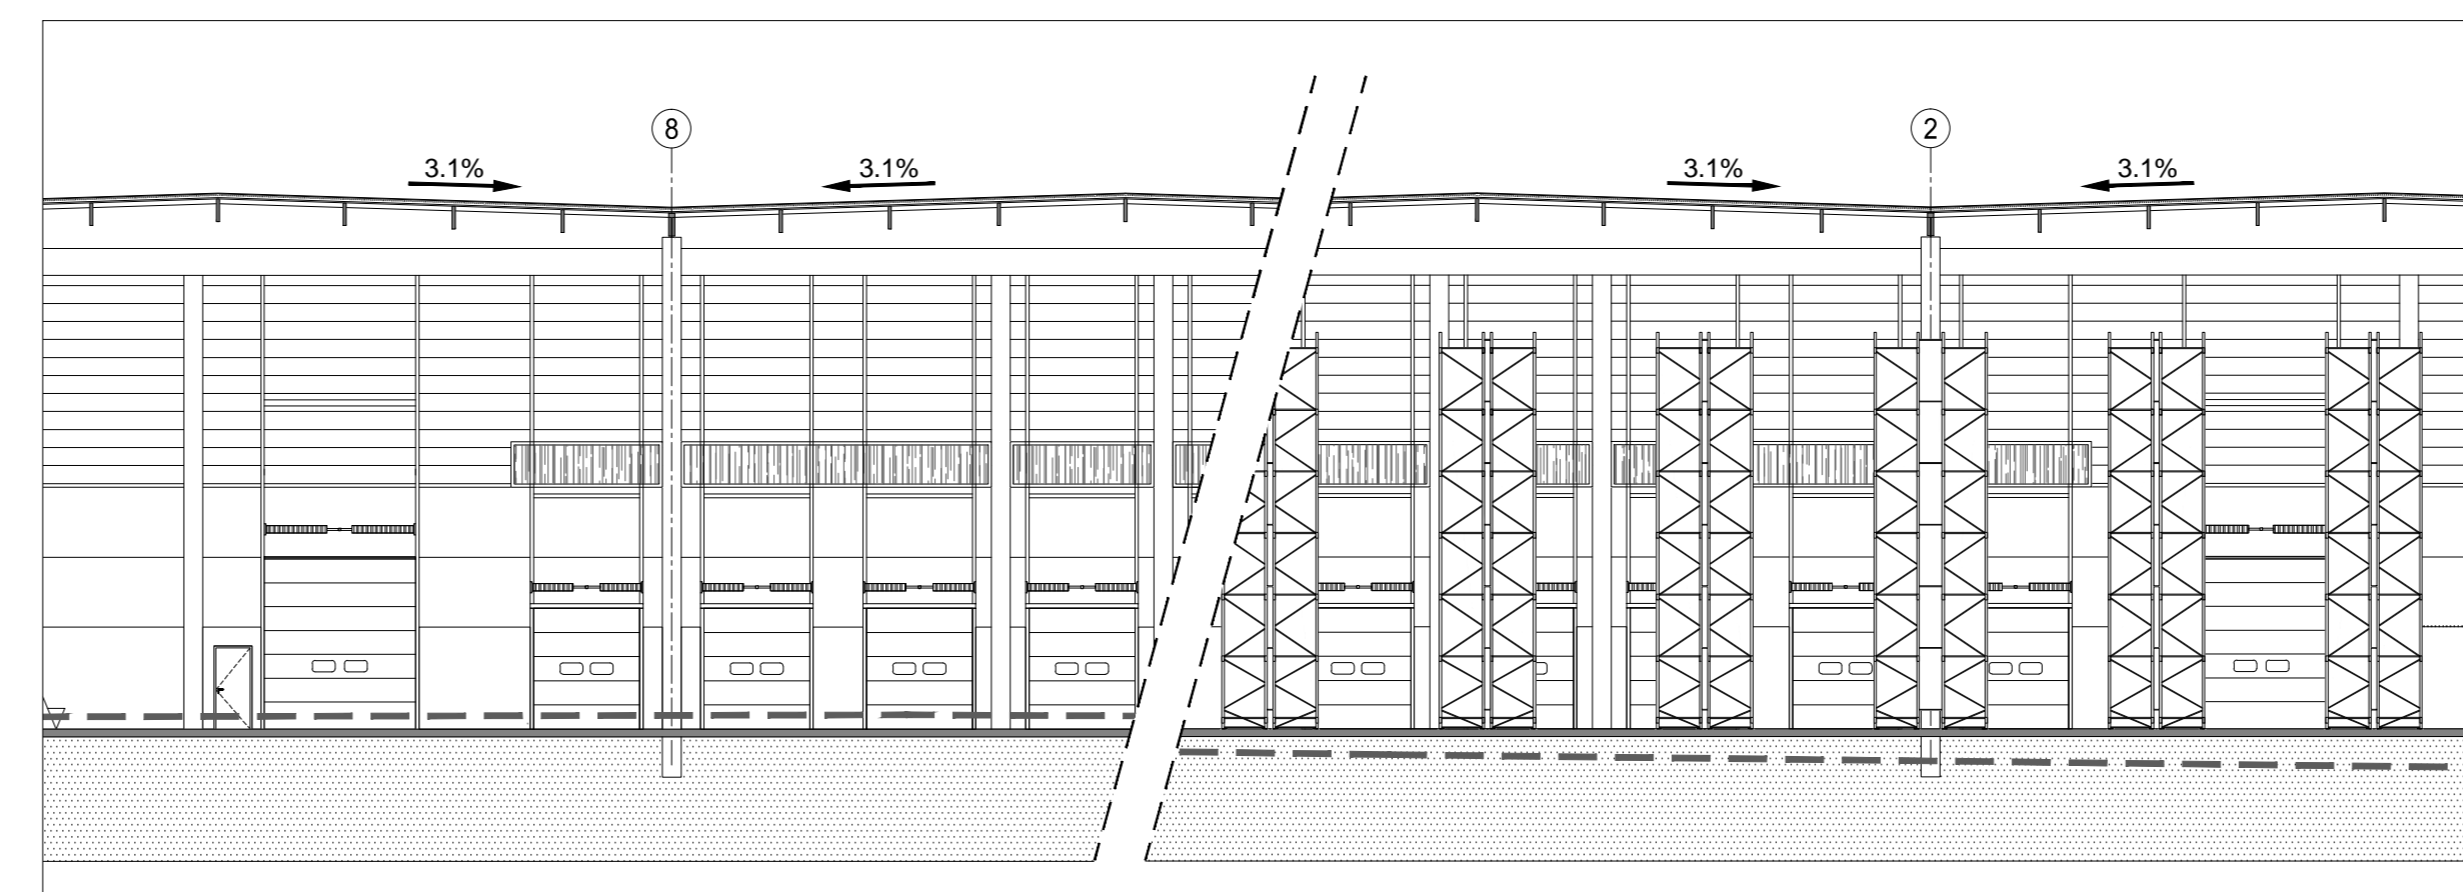


COUPE AA - DETAIL - Ech. : 1/200ème

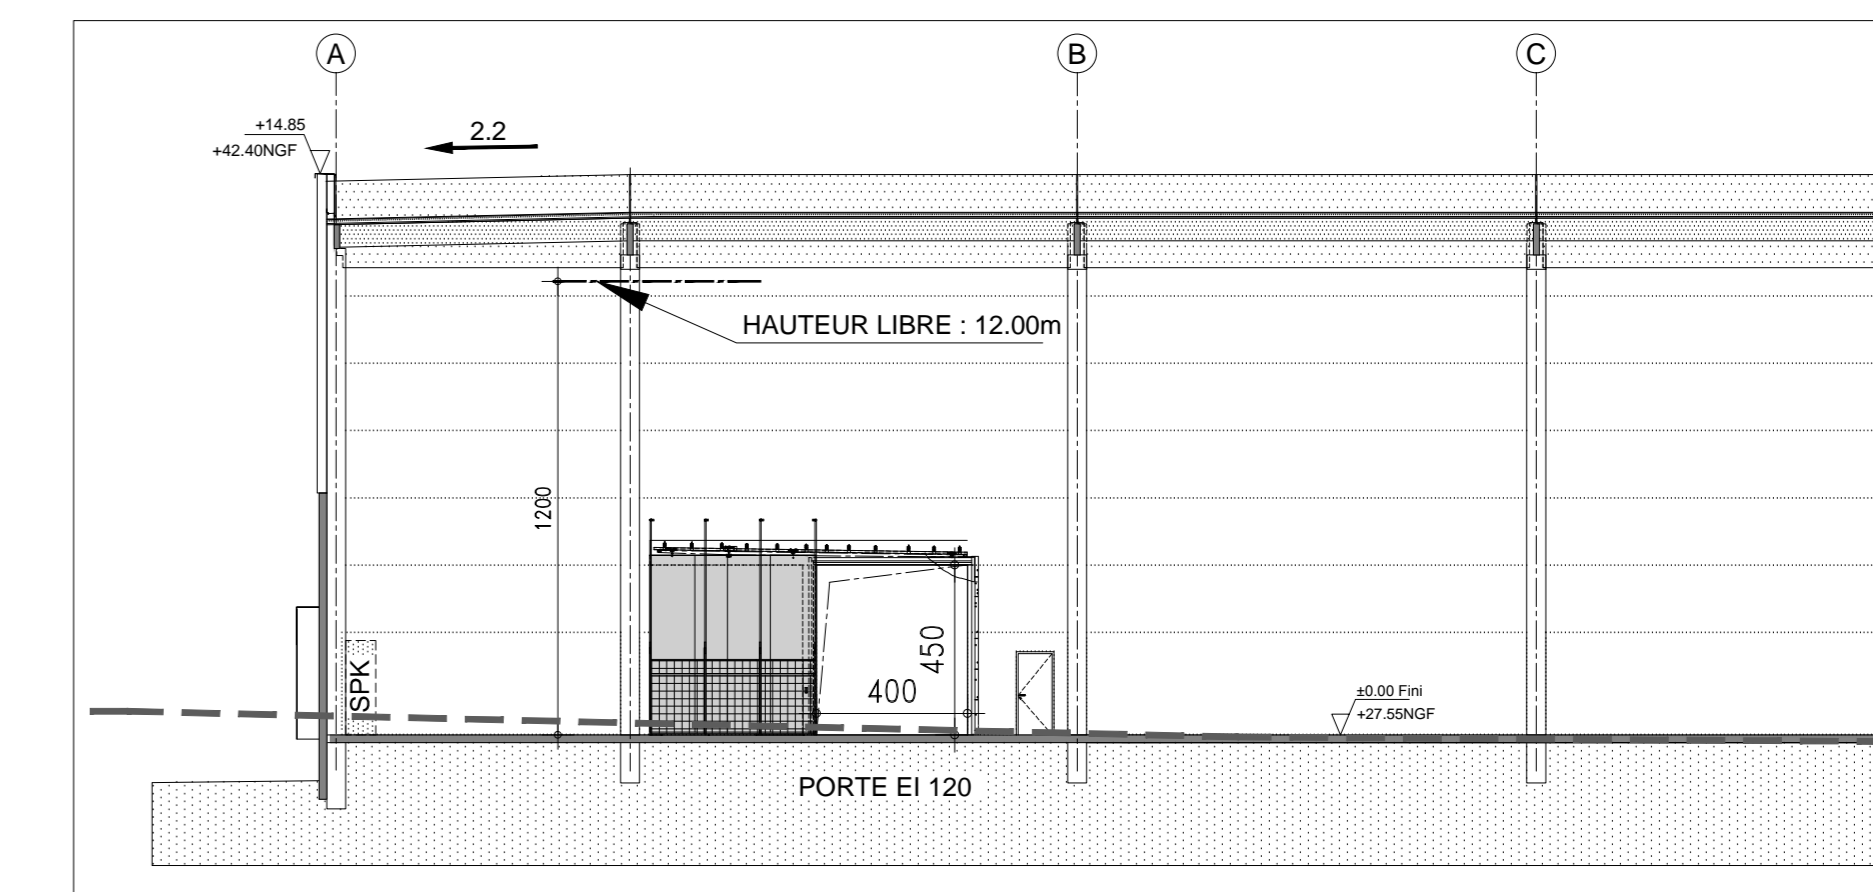



COUPE BB - DETAIL - Ech. : 1/200ème

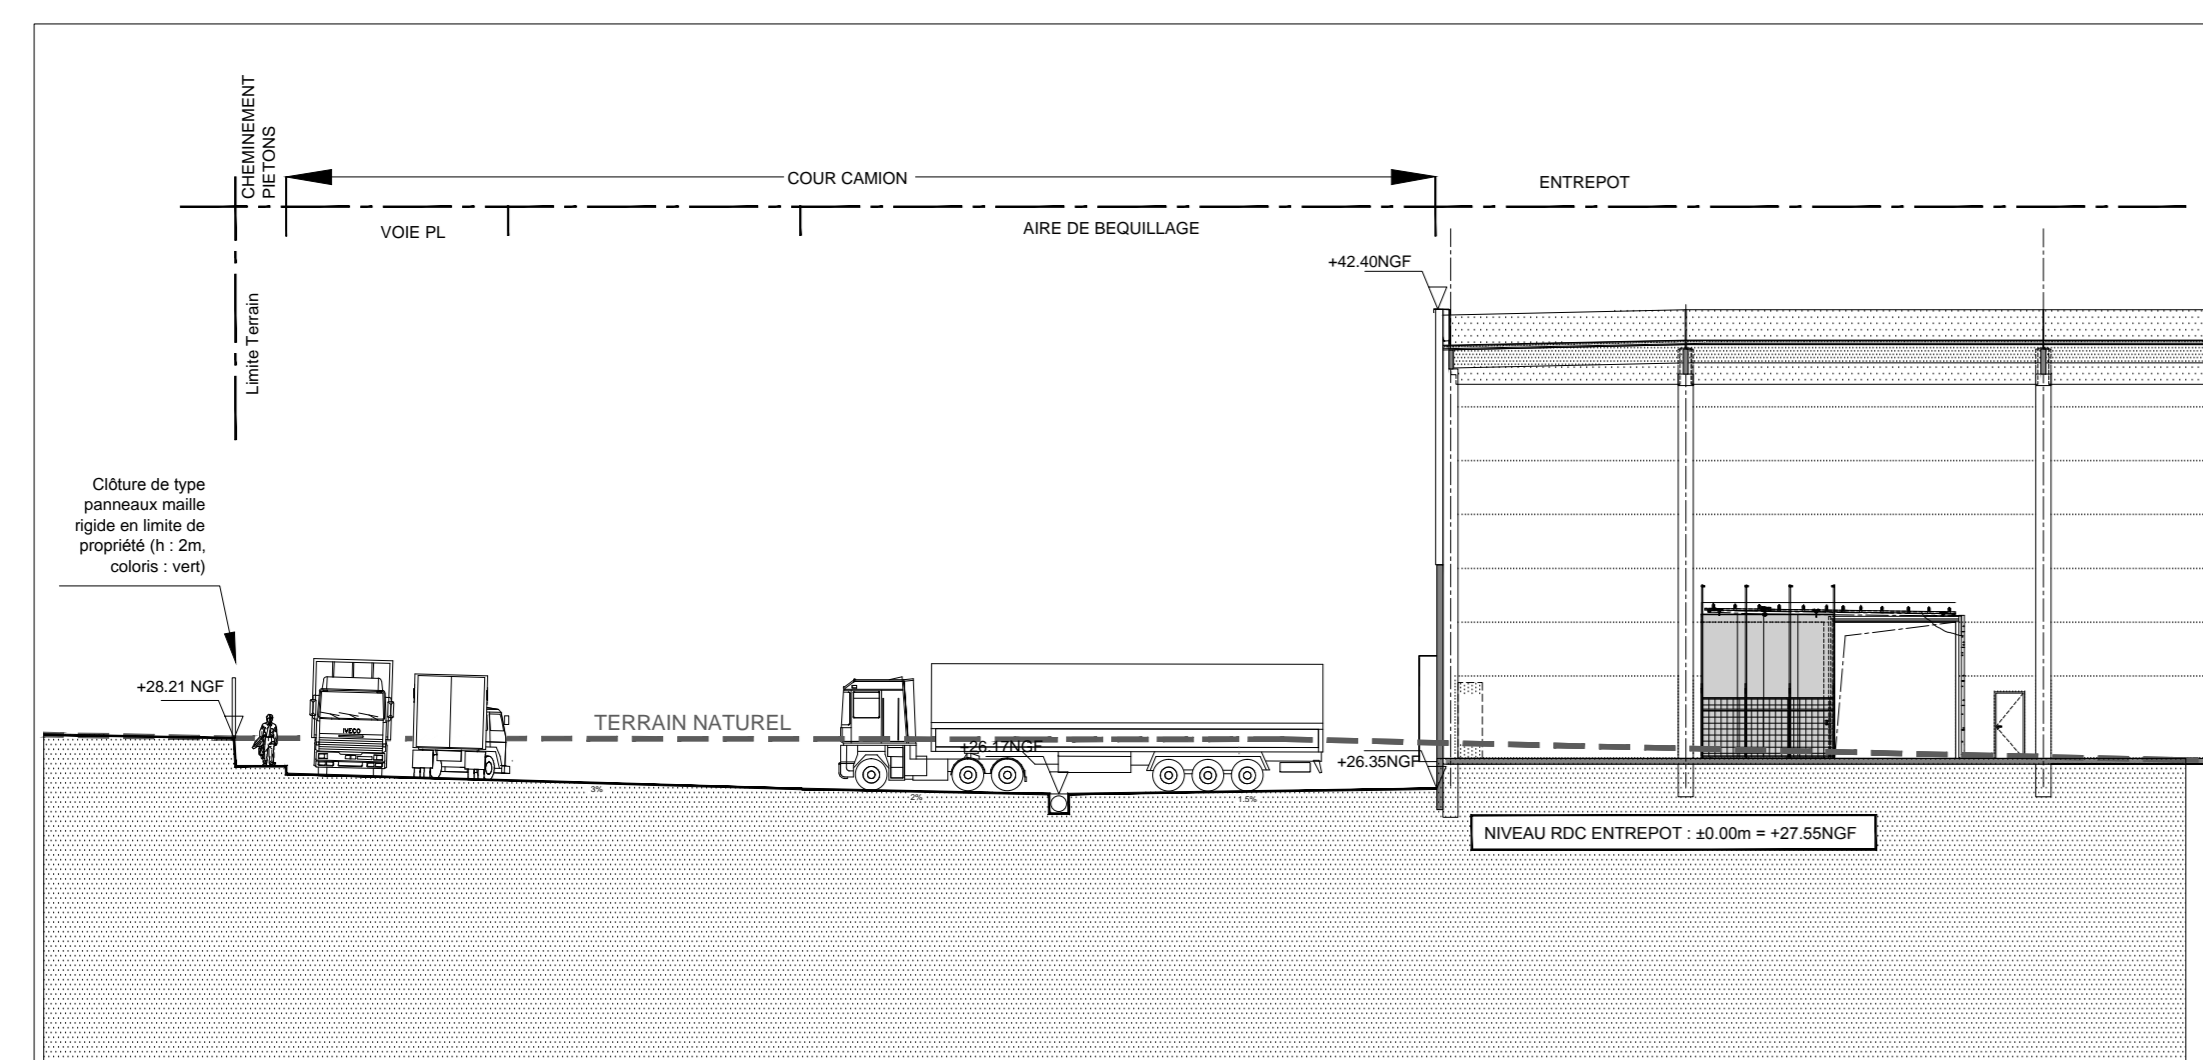


COUPE T3 - Ech. : 1/250ème

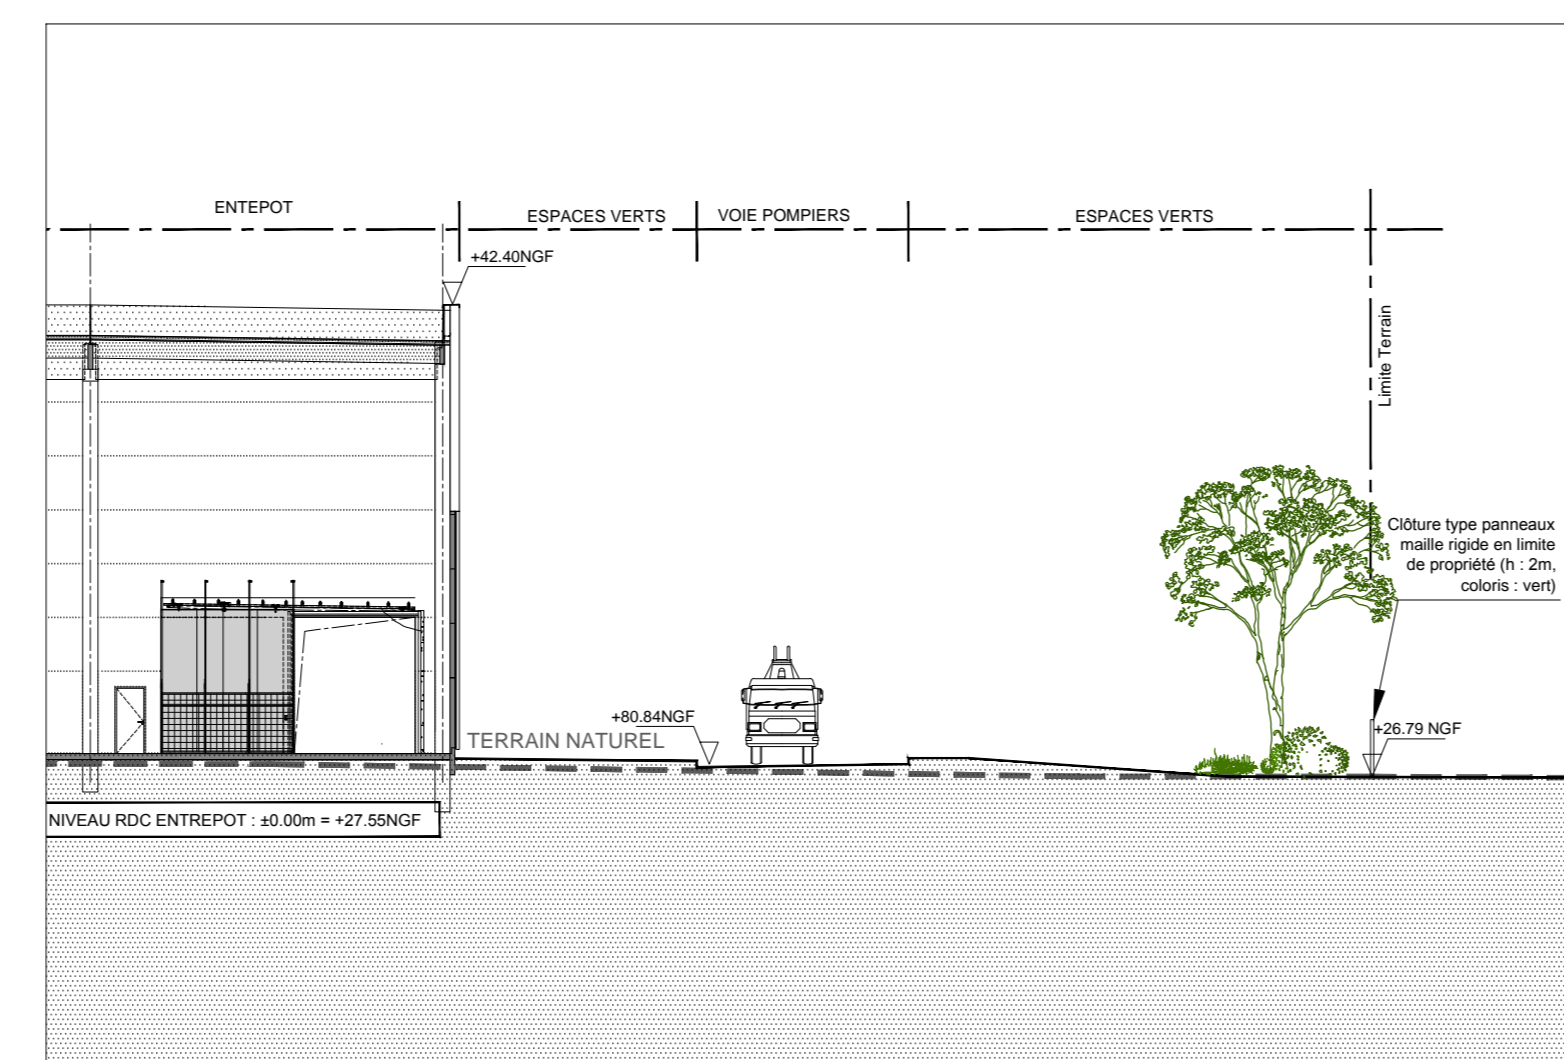

COUPE T4 - Ech. : 1/250ème

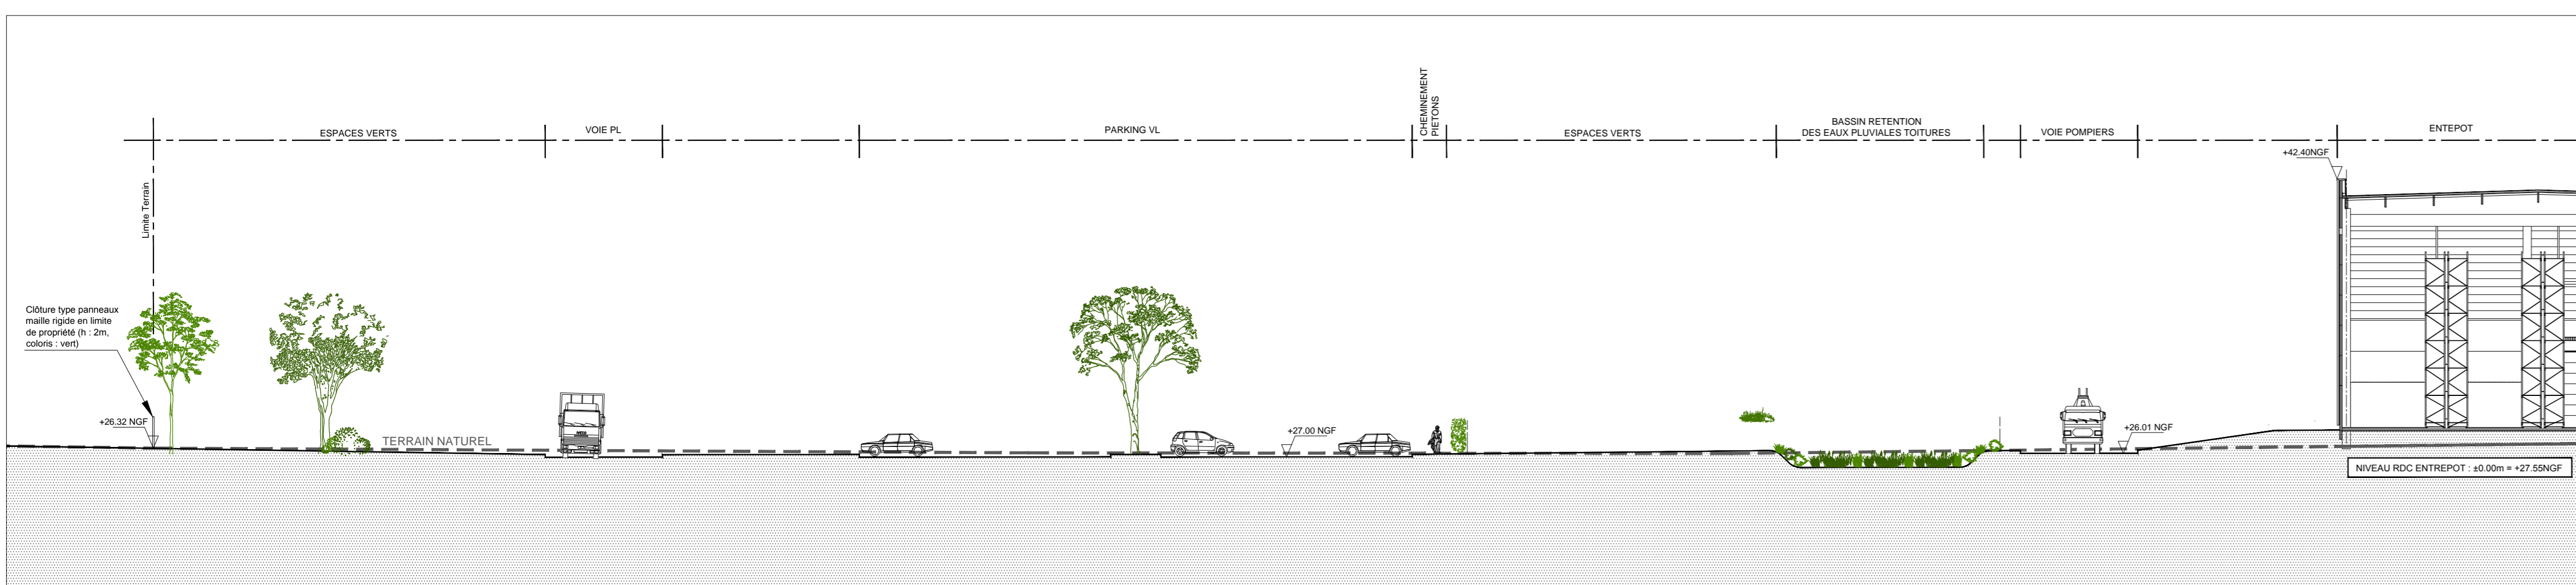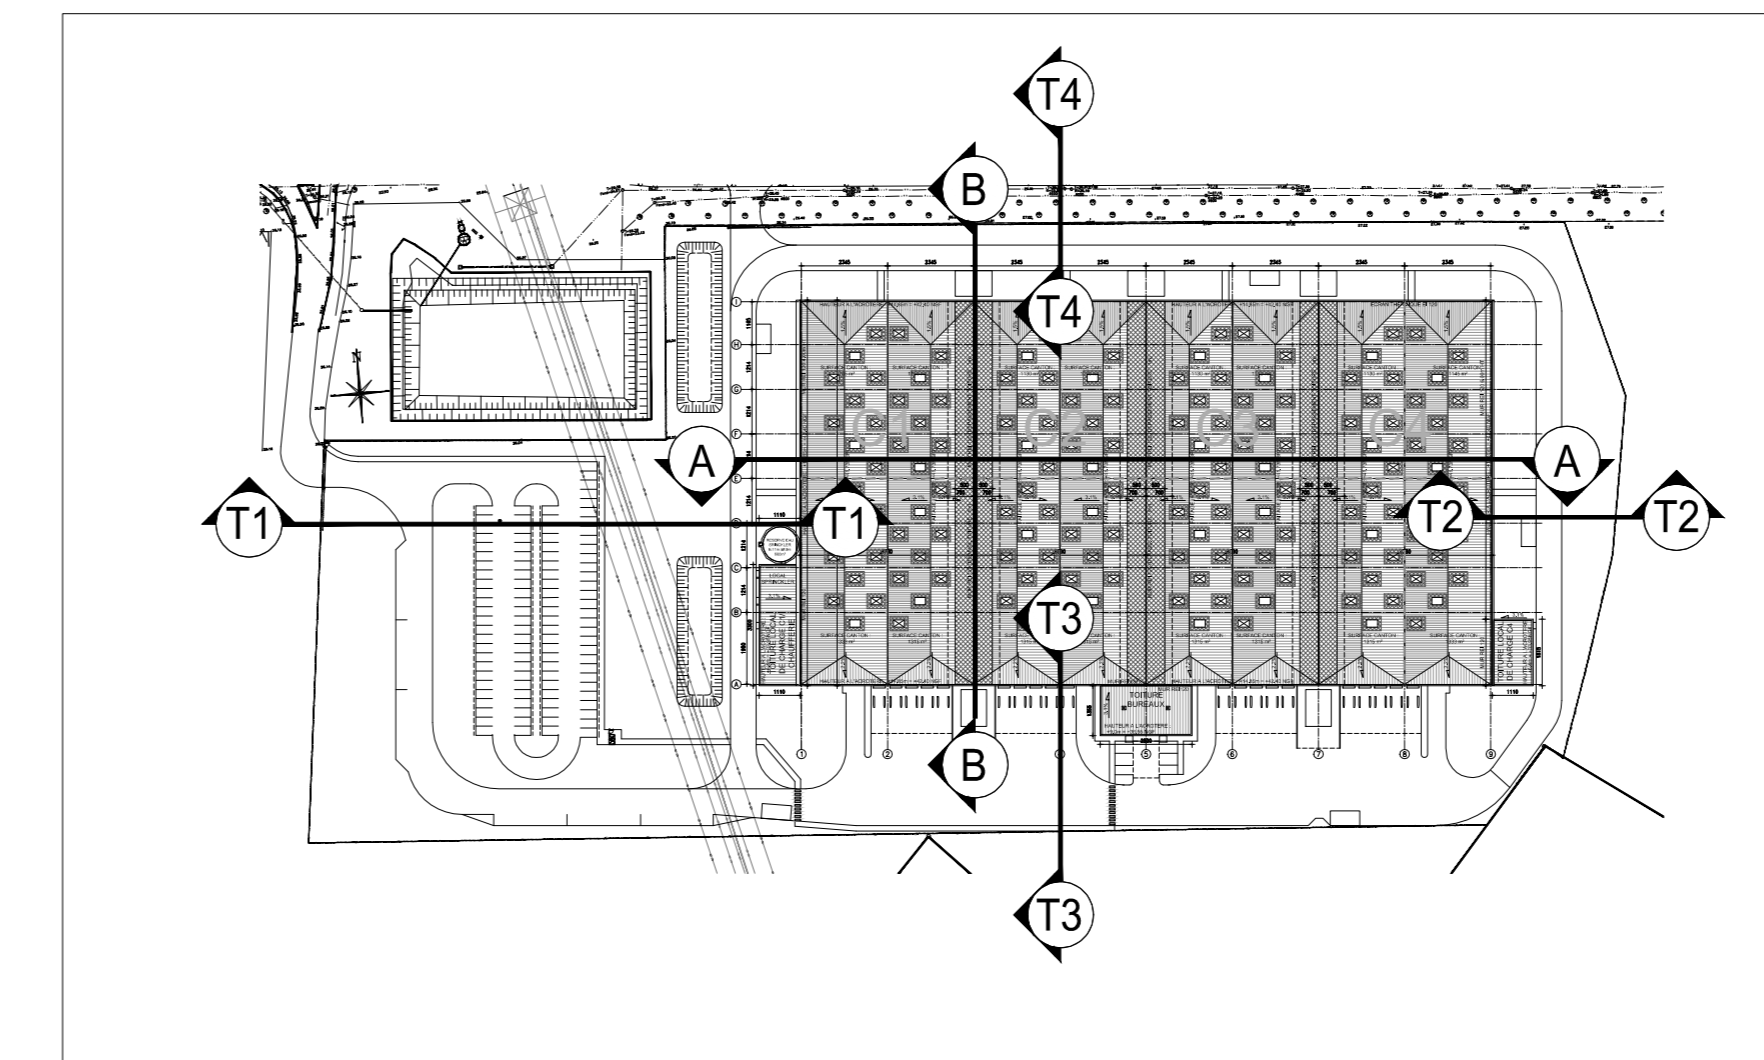

COUPE T1 - Ech. : 1/250ème

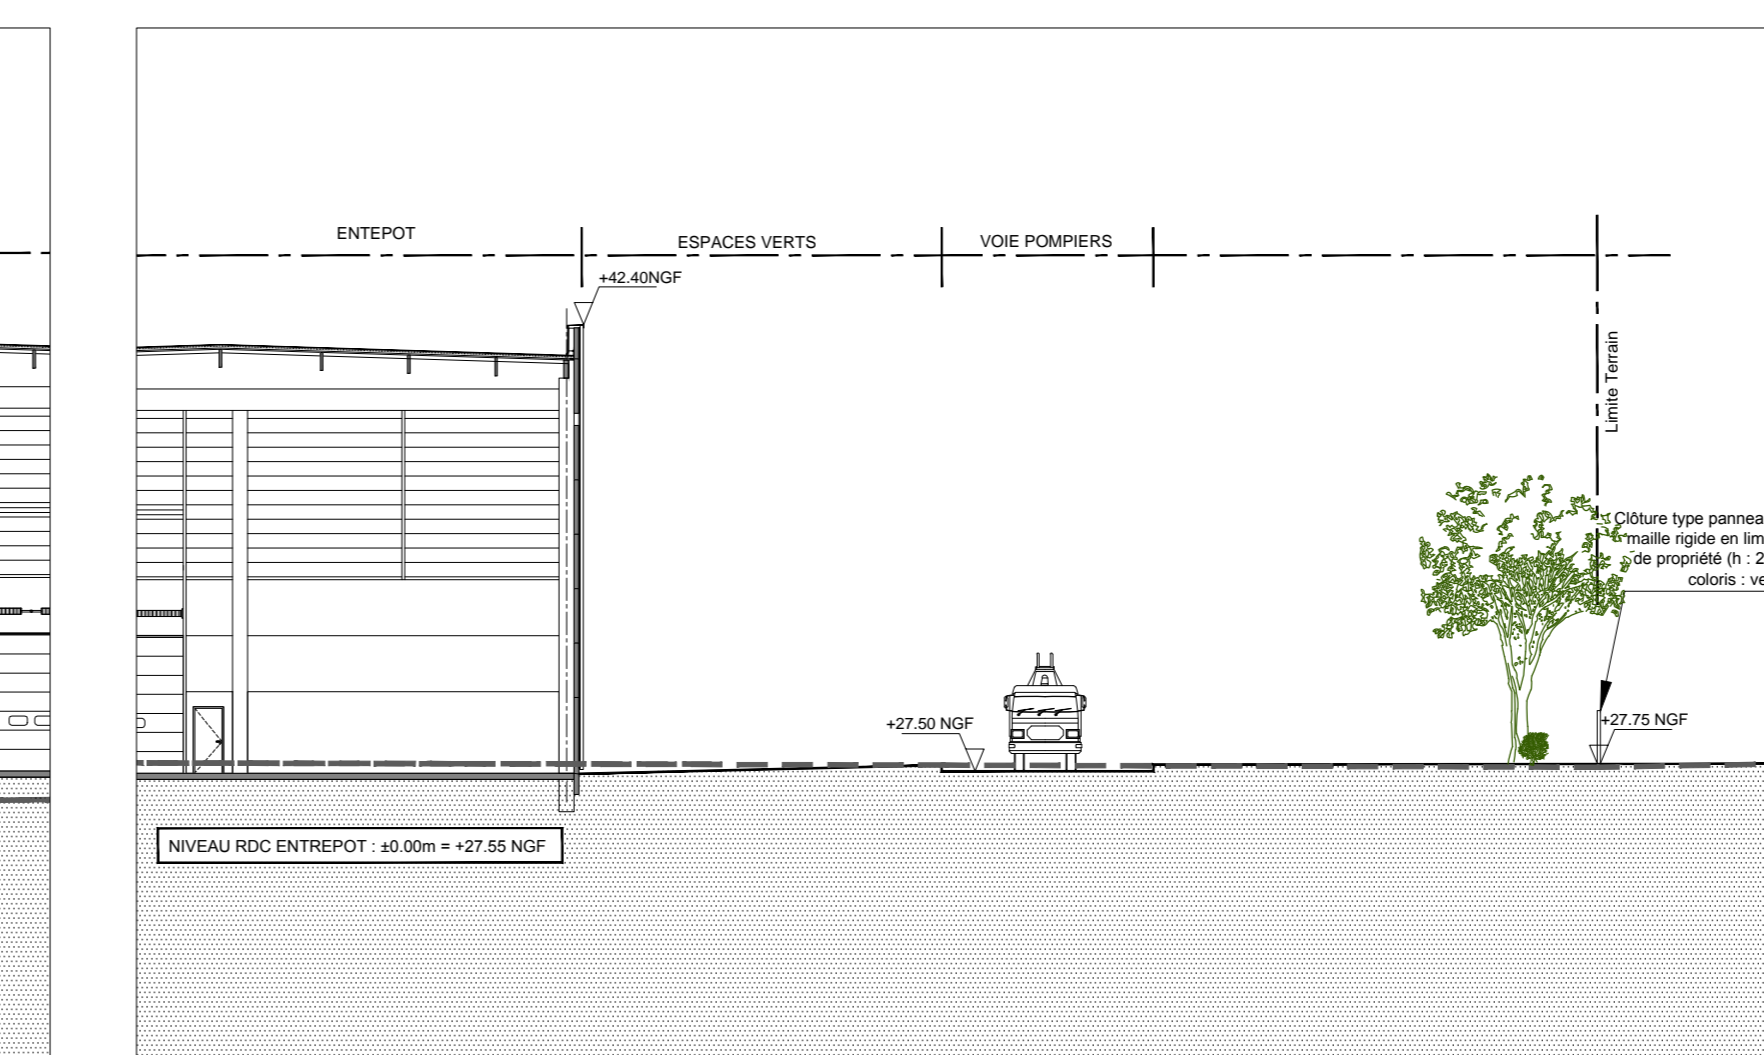

COUPE T2 - Ech. : 1/250ème

**DOSSIER DE DEMANDE
DE PERMIS DE CONSTRUIRE**

**RÉALISATION D'UN ENSEMBLE
IMMOBILIER LOGISTIQUE**

Rue Pierre Jacquart
-
62 440 HARNES

Maitre d'Ouvrage
PARCOLOG GESTION
17, rue des Tilleuls
78960 Villiers-le-Bel
Tel : 01 39 30 51 90
Fax : 01 30 64 96 26

Maitre d'œuvre de Conception
MW ARCHITECTURE
19 bis avenue Leon Gambetta
92100 MONTROUGE
Tel : 01 46 94 80 00
Email : mwa@mw-architecture.fr

MW ARCHITECTURE
Rue de la République n° 4071
92100 MONTROUGE
Tel : 01 46 94 80 00
Fax : 01 46 94 80 00

ARCHITECTURE

DATE
25/06/2018

ECHELLE
1/300ème
1/250e-1/200e

N° DE PIECE
PC3

**PLAN EN COUPE DU TERRAIN
ET DE LA CONSTRUCTION**