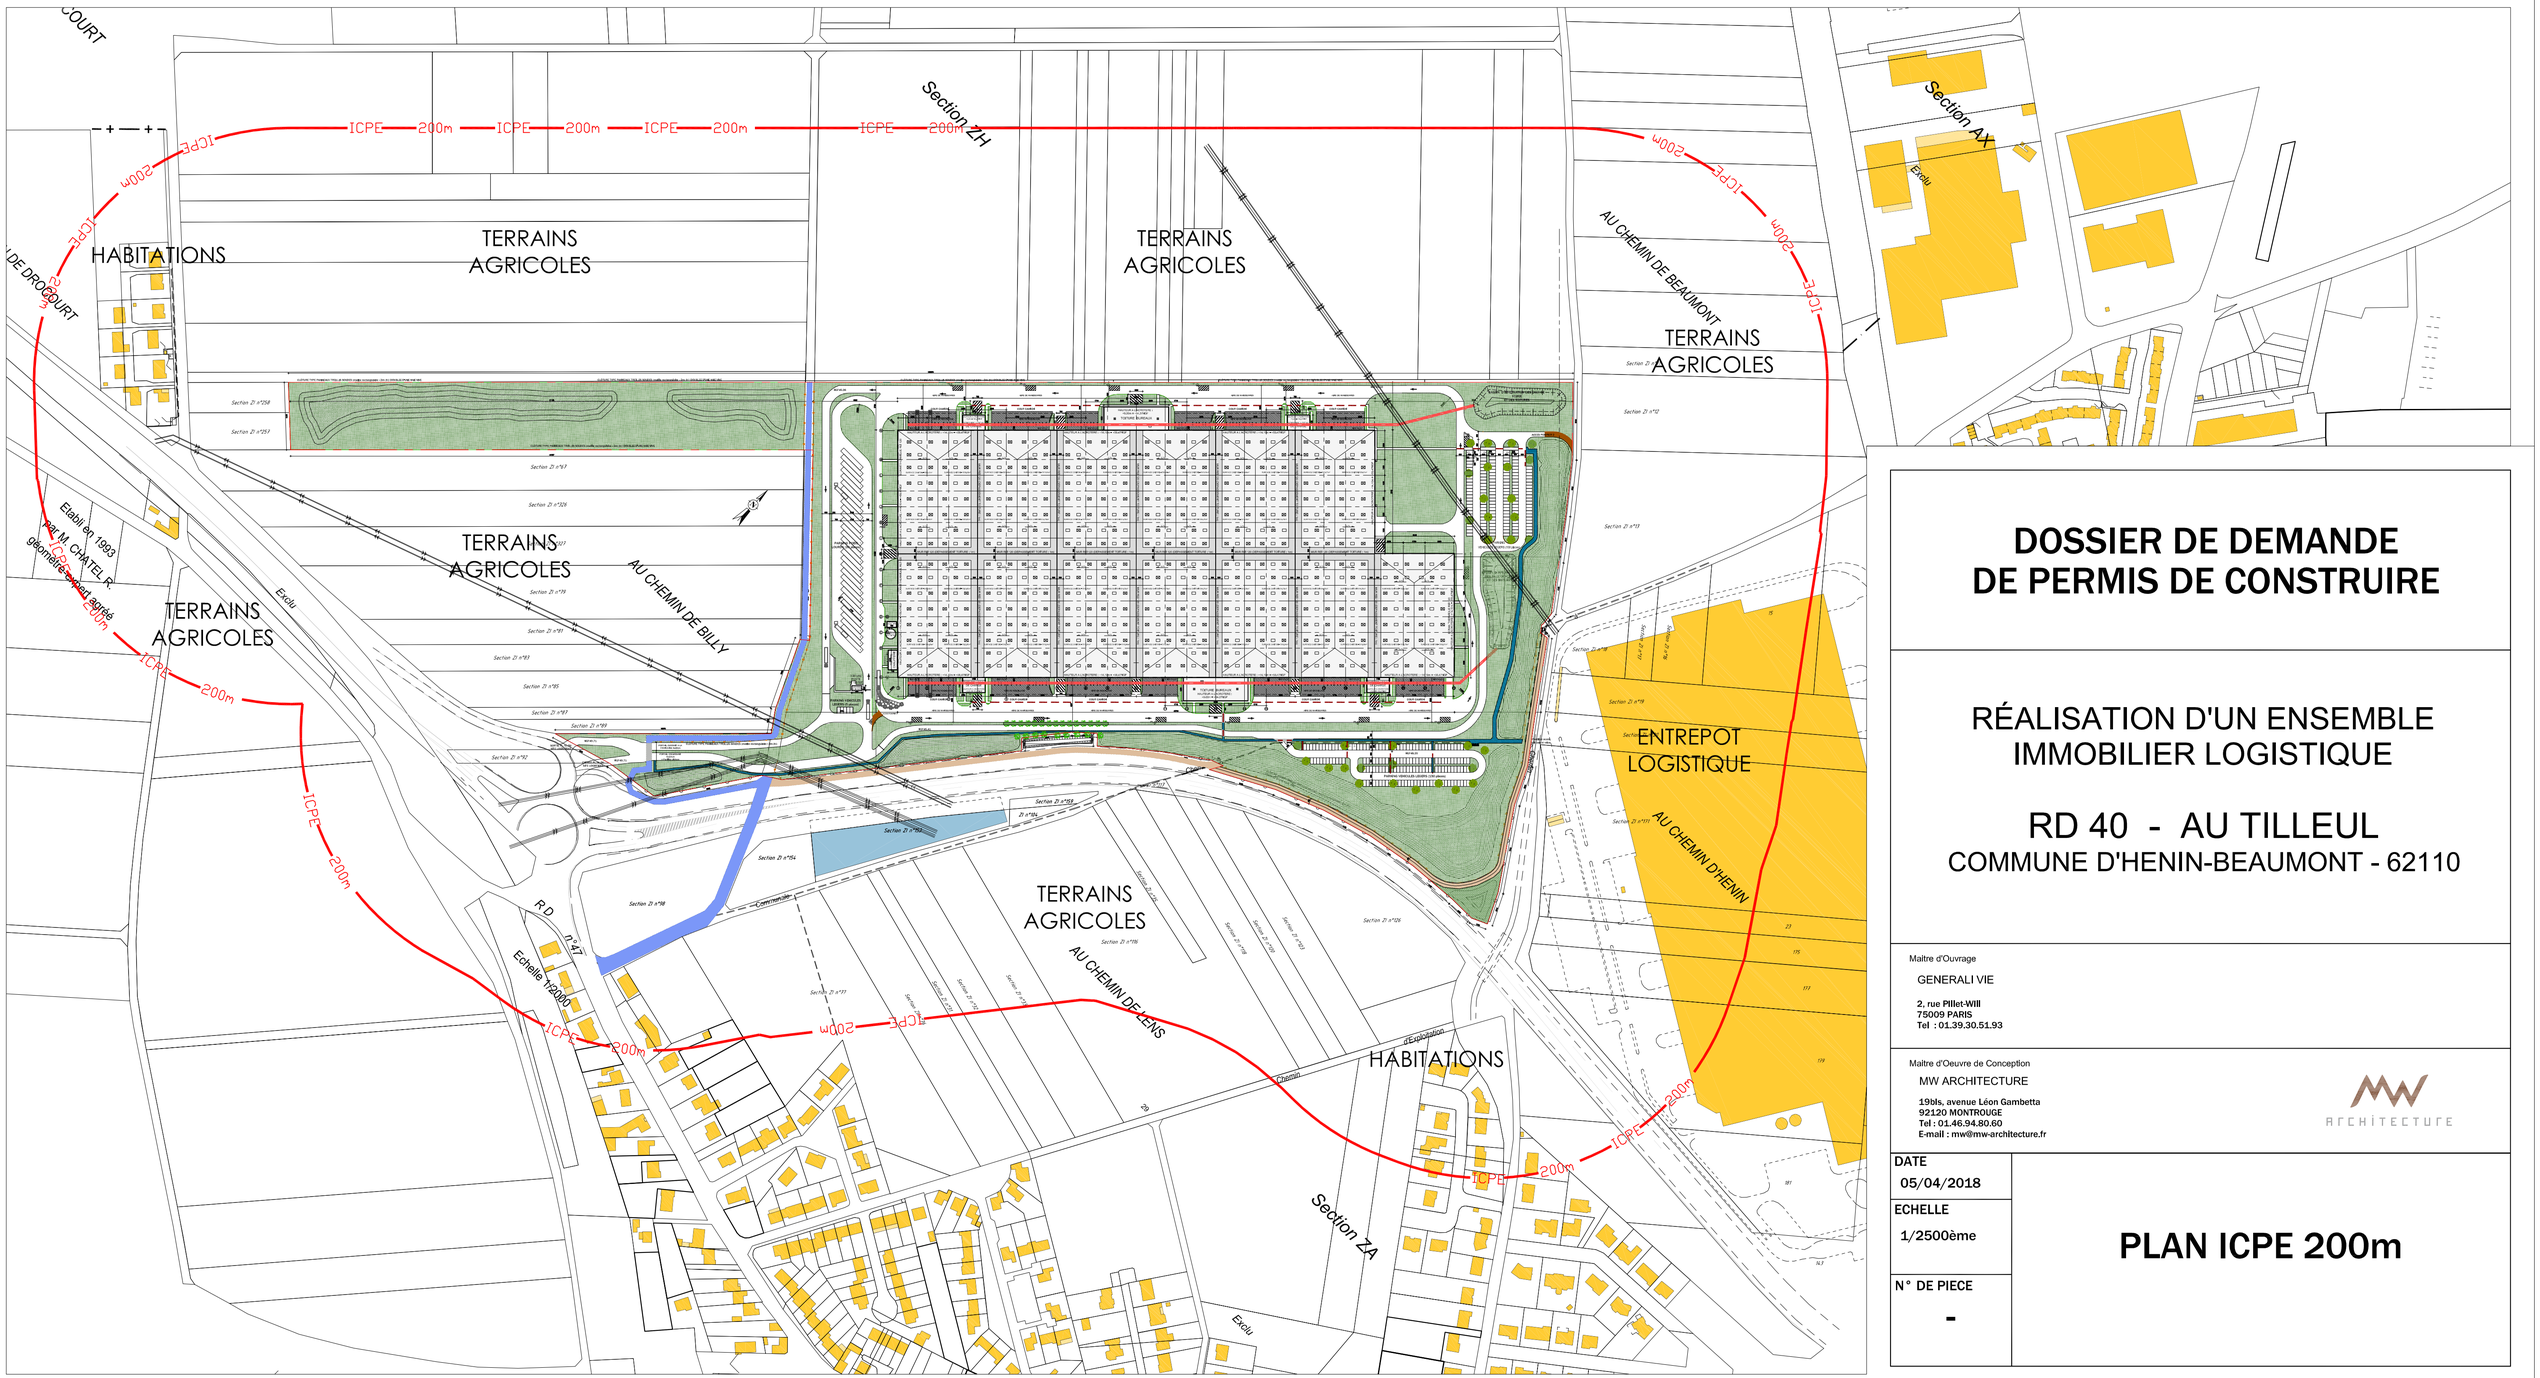

DOSSIER DE DEMANDE DE PERMIS DE CONSTRUIRE

RÉALISATION D'UN ENSEMBLE IMMOBILIER LOGISTIQUE

RD 40 - AU TILLEUL

COMMUNE D'HENIN-BEAUMONT - 62110

Maître d'Ouvrage

GENERALI VIE

2, rue Pillet-Will
75009 PARIS
Tel : 01.39.30.51.93

Maître d'Oeuvre de Conception

MW ARCHITECTURE

19bis, avenue Léon Gambetta
92120 MONTROUGE
Tel : 01.46.94.80.60
E-mail : mw@mw-architecture.fr

DATE	05/04/2018
ECHELLE	1/2500ème
N° DE PIECE	-

PLAN ICPE 200m