




COUPE AA' - Ech. : 1/400ème

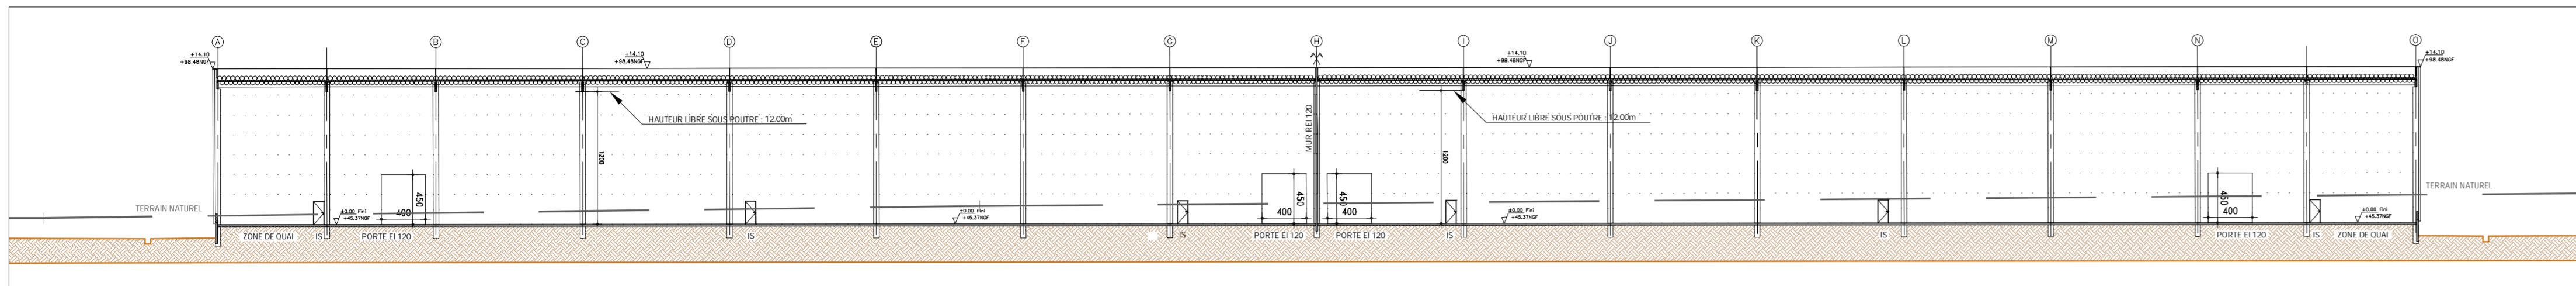


COUPE BB' - Ech. : 1/400ème

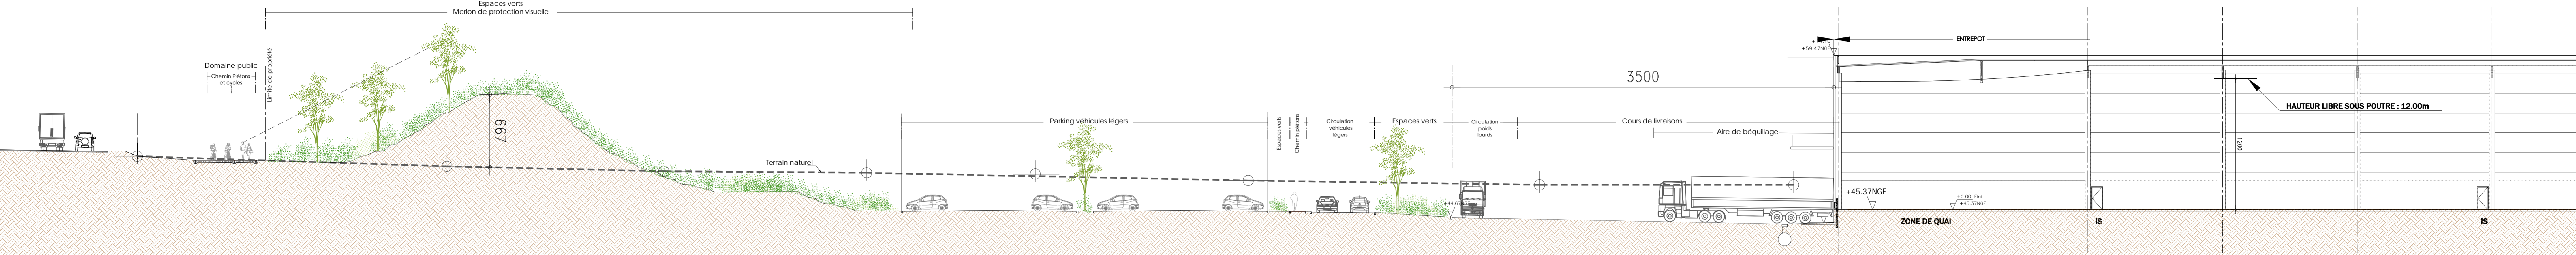



COUPE C - Ech. : 1/200ème

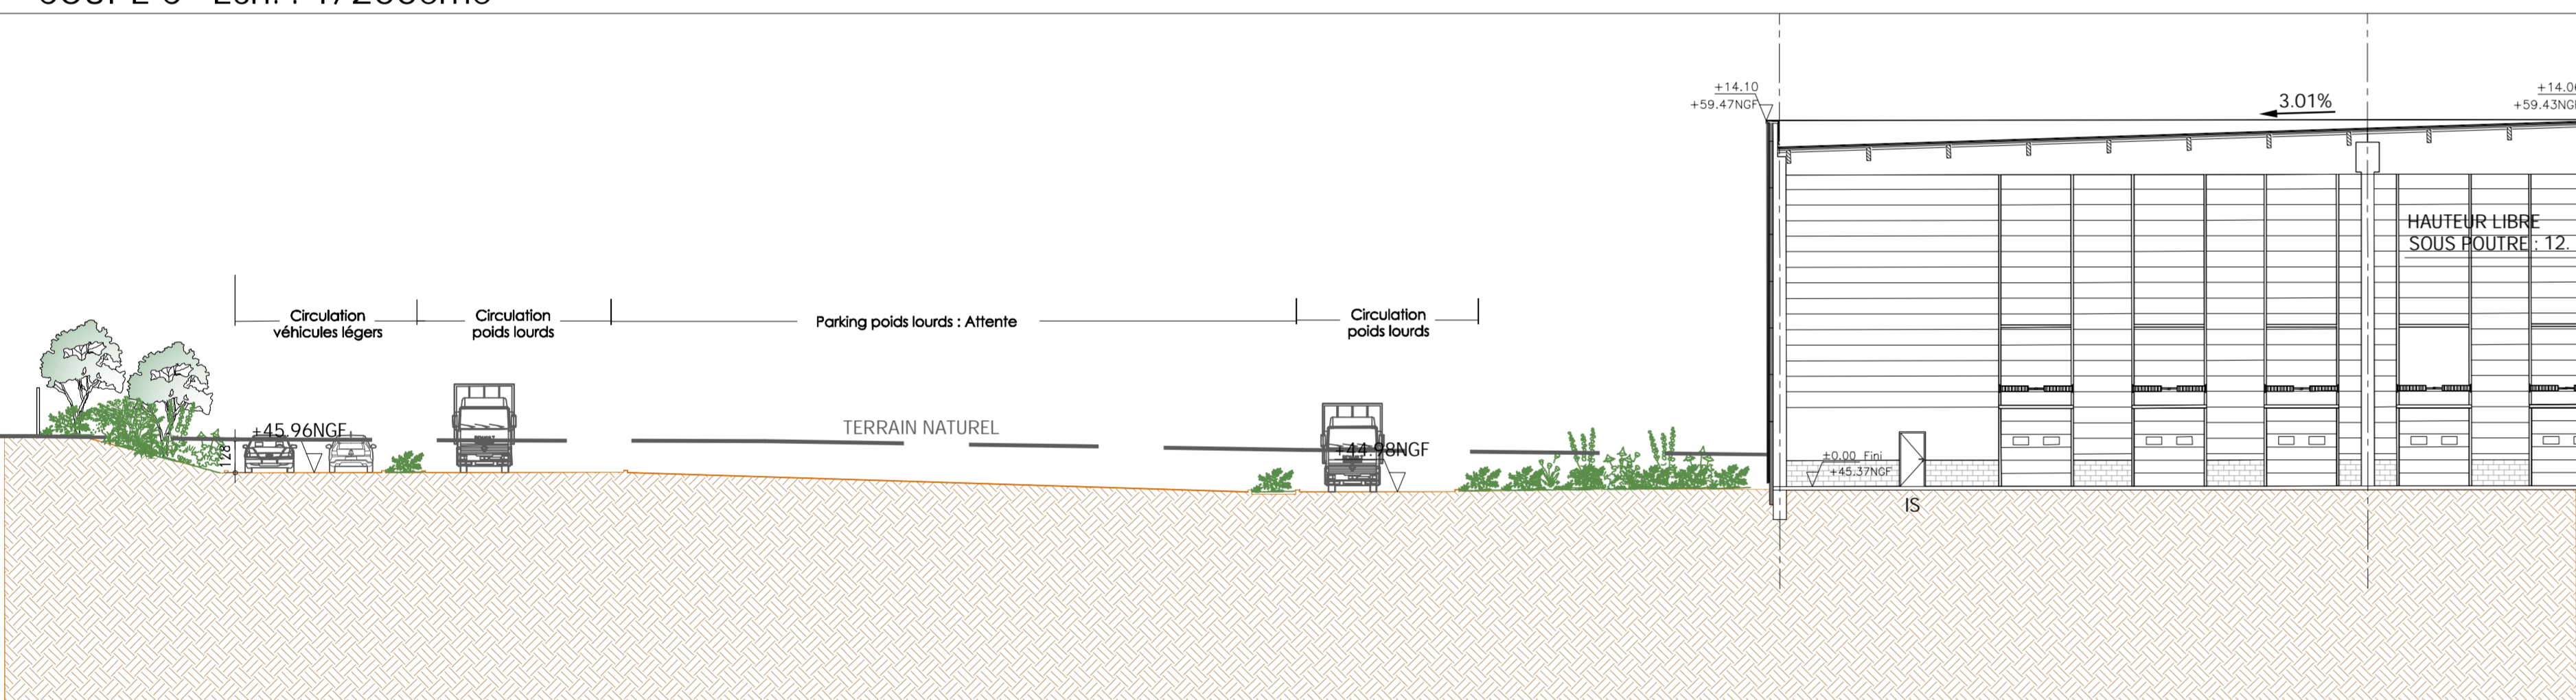


COUPE A - Ech. : 1/200ème

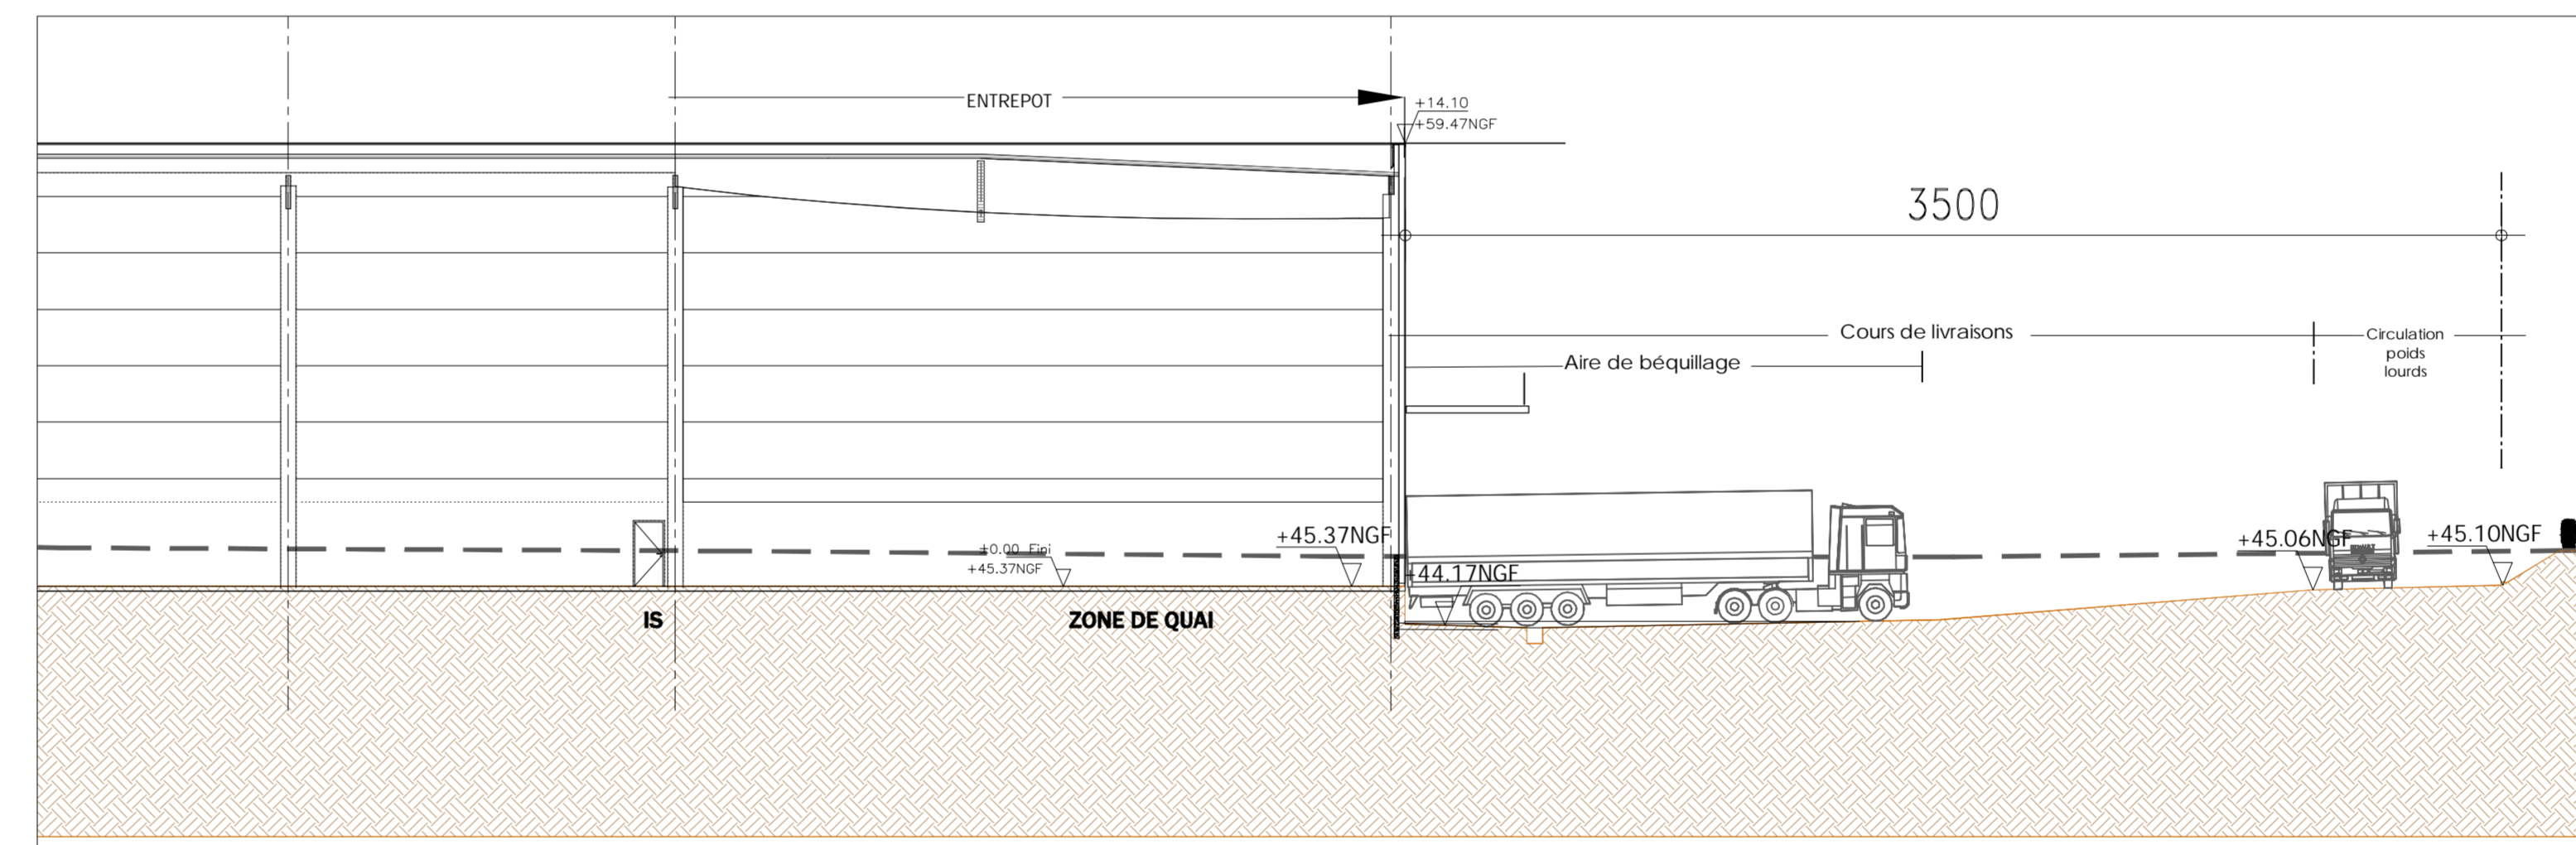

COUPE C' - Ech. : 1/200ème

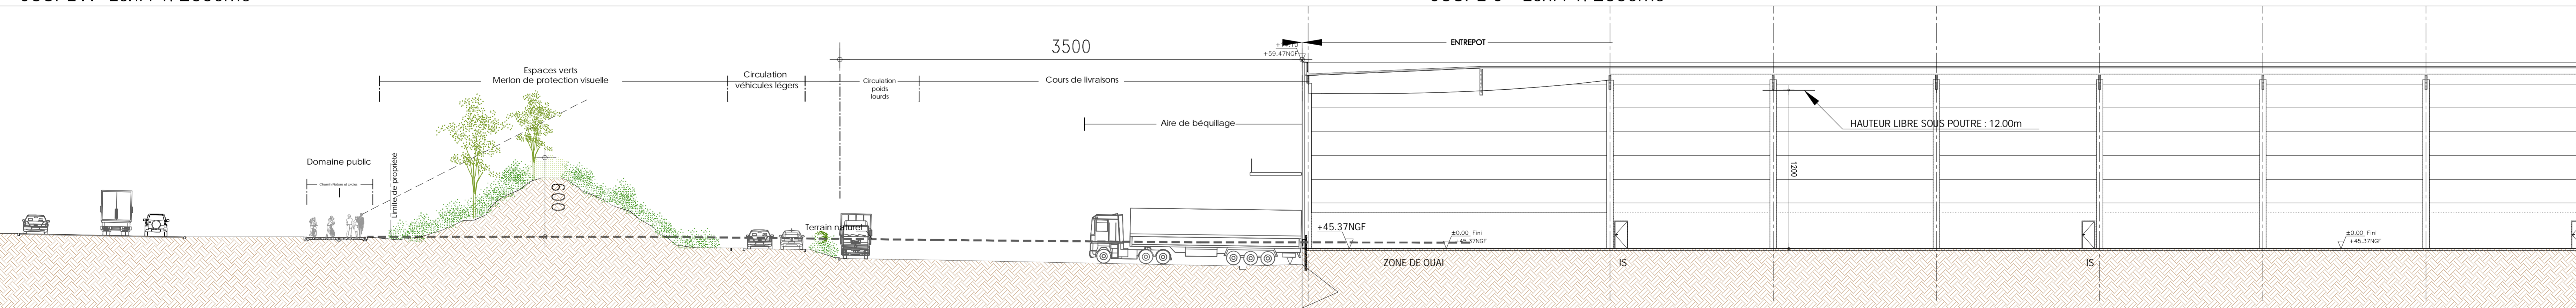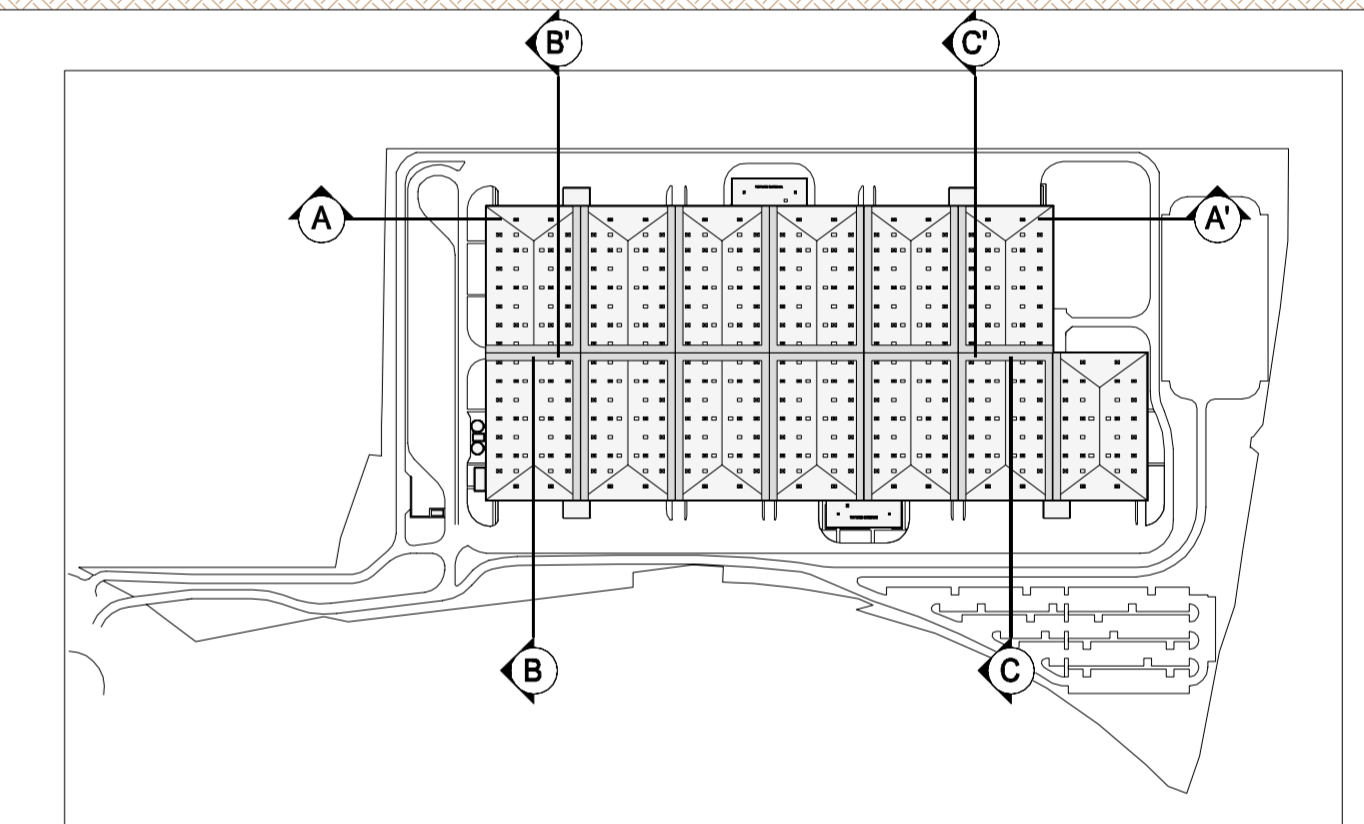

COUPE B - Ech. : 1/200ème

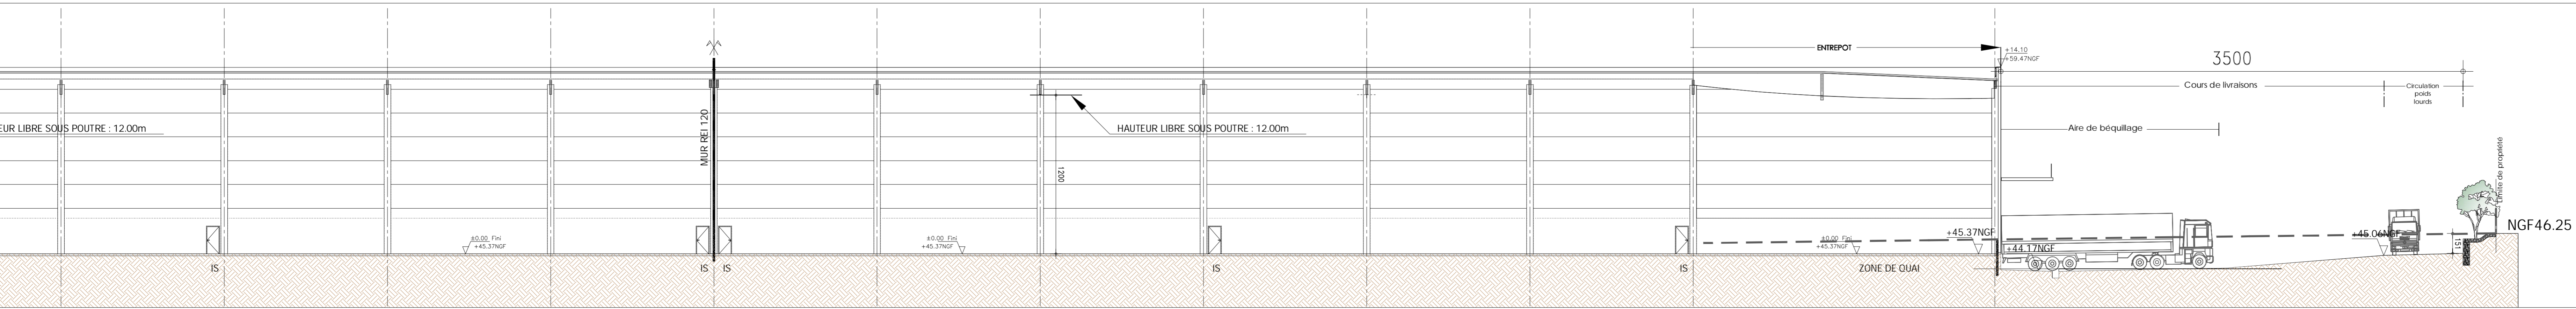

COUPE B' - Ech. : 1/200ème

DOSSIER DE DEMANDE
DE PERMIS DE CONSTRUIRE

RÉALISATION D'UN ENSEMBLE
IMMOBILIER LOGISTIQUE

RD 40 - AU TILLEUL
COMMUNE D'HENIN-BEAUMONT - 62110

Maitre d'Ouvrage
GENERALI VIE
2, rue Pillel-Will
75009 Paris
Tel. : 01 39 30 51 93

Maitre d'œuvre de Conception
MW ARCHITECTURE
19005, Avenue Leon Grillozzi
92120 MONTROUGE Cedex
01 46 94 80 80
E-mail : mw@mw-architecture.fr



DATE

05/04/2018

ECHELLE

1/200ème

1/400ème

N° DE PIECE

PC3

PLANS DE COUPES