


LOURDS (30 places)

CELLULE TYPE : DISTANCES A PARCOURIR :

- Parcours 1 = 55 mètres
- Parcours 2 = 59 mètres
- Parcours 3 = 49 mètres
- Parcours 4 = 54 mètres
- Parcours 5 = 41 mètres
- Parcours 6 = 58 mètres
- Parcours 7 = 74 mètres
- Parcours 8 = 59 mètres
- Parcours 9 = 49 mètres
- Parcours 10 = 59 mètres
- Parcours 11 = 70 mètres

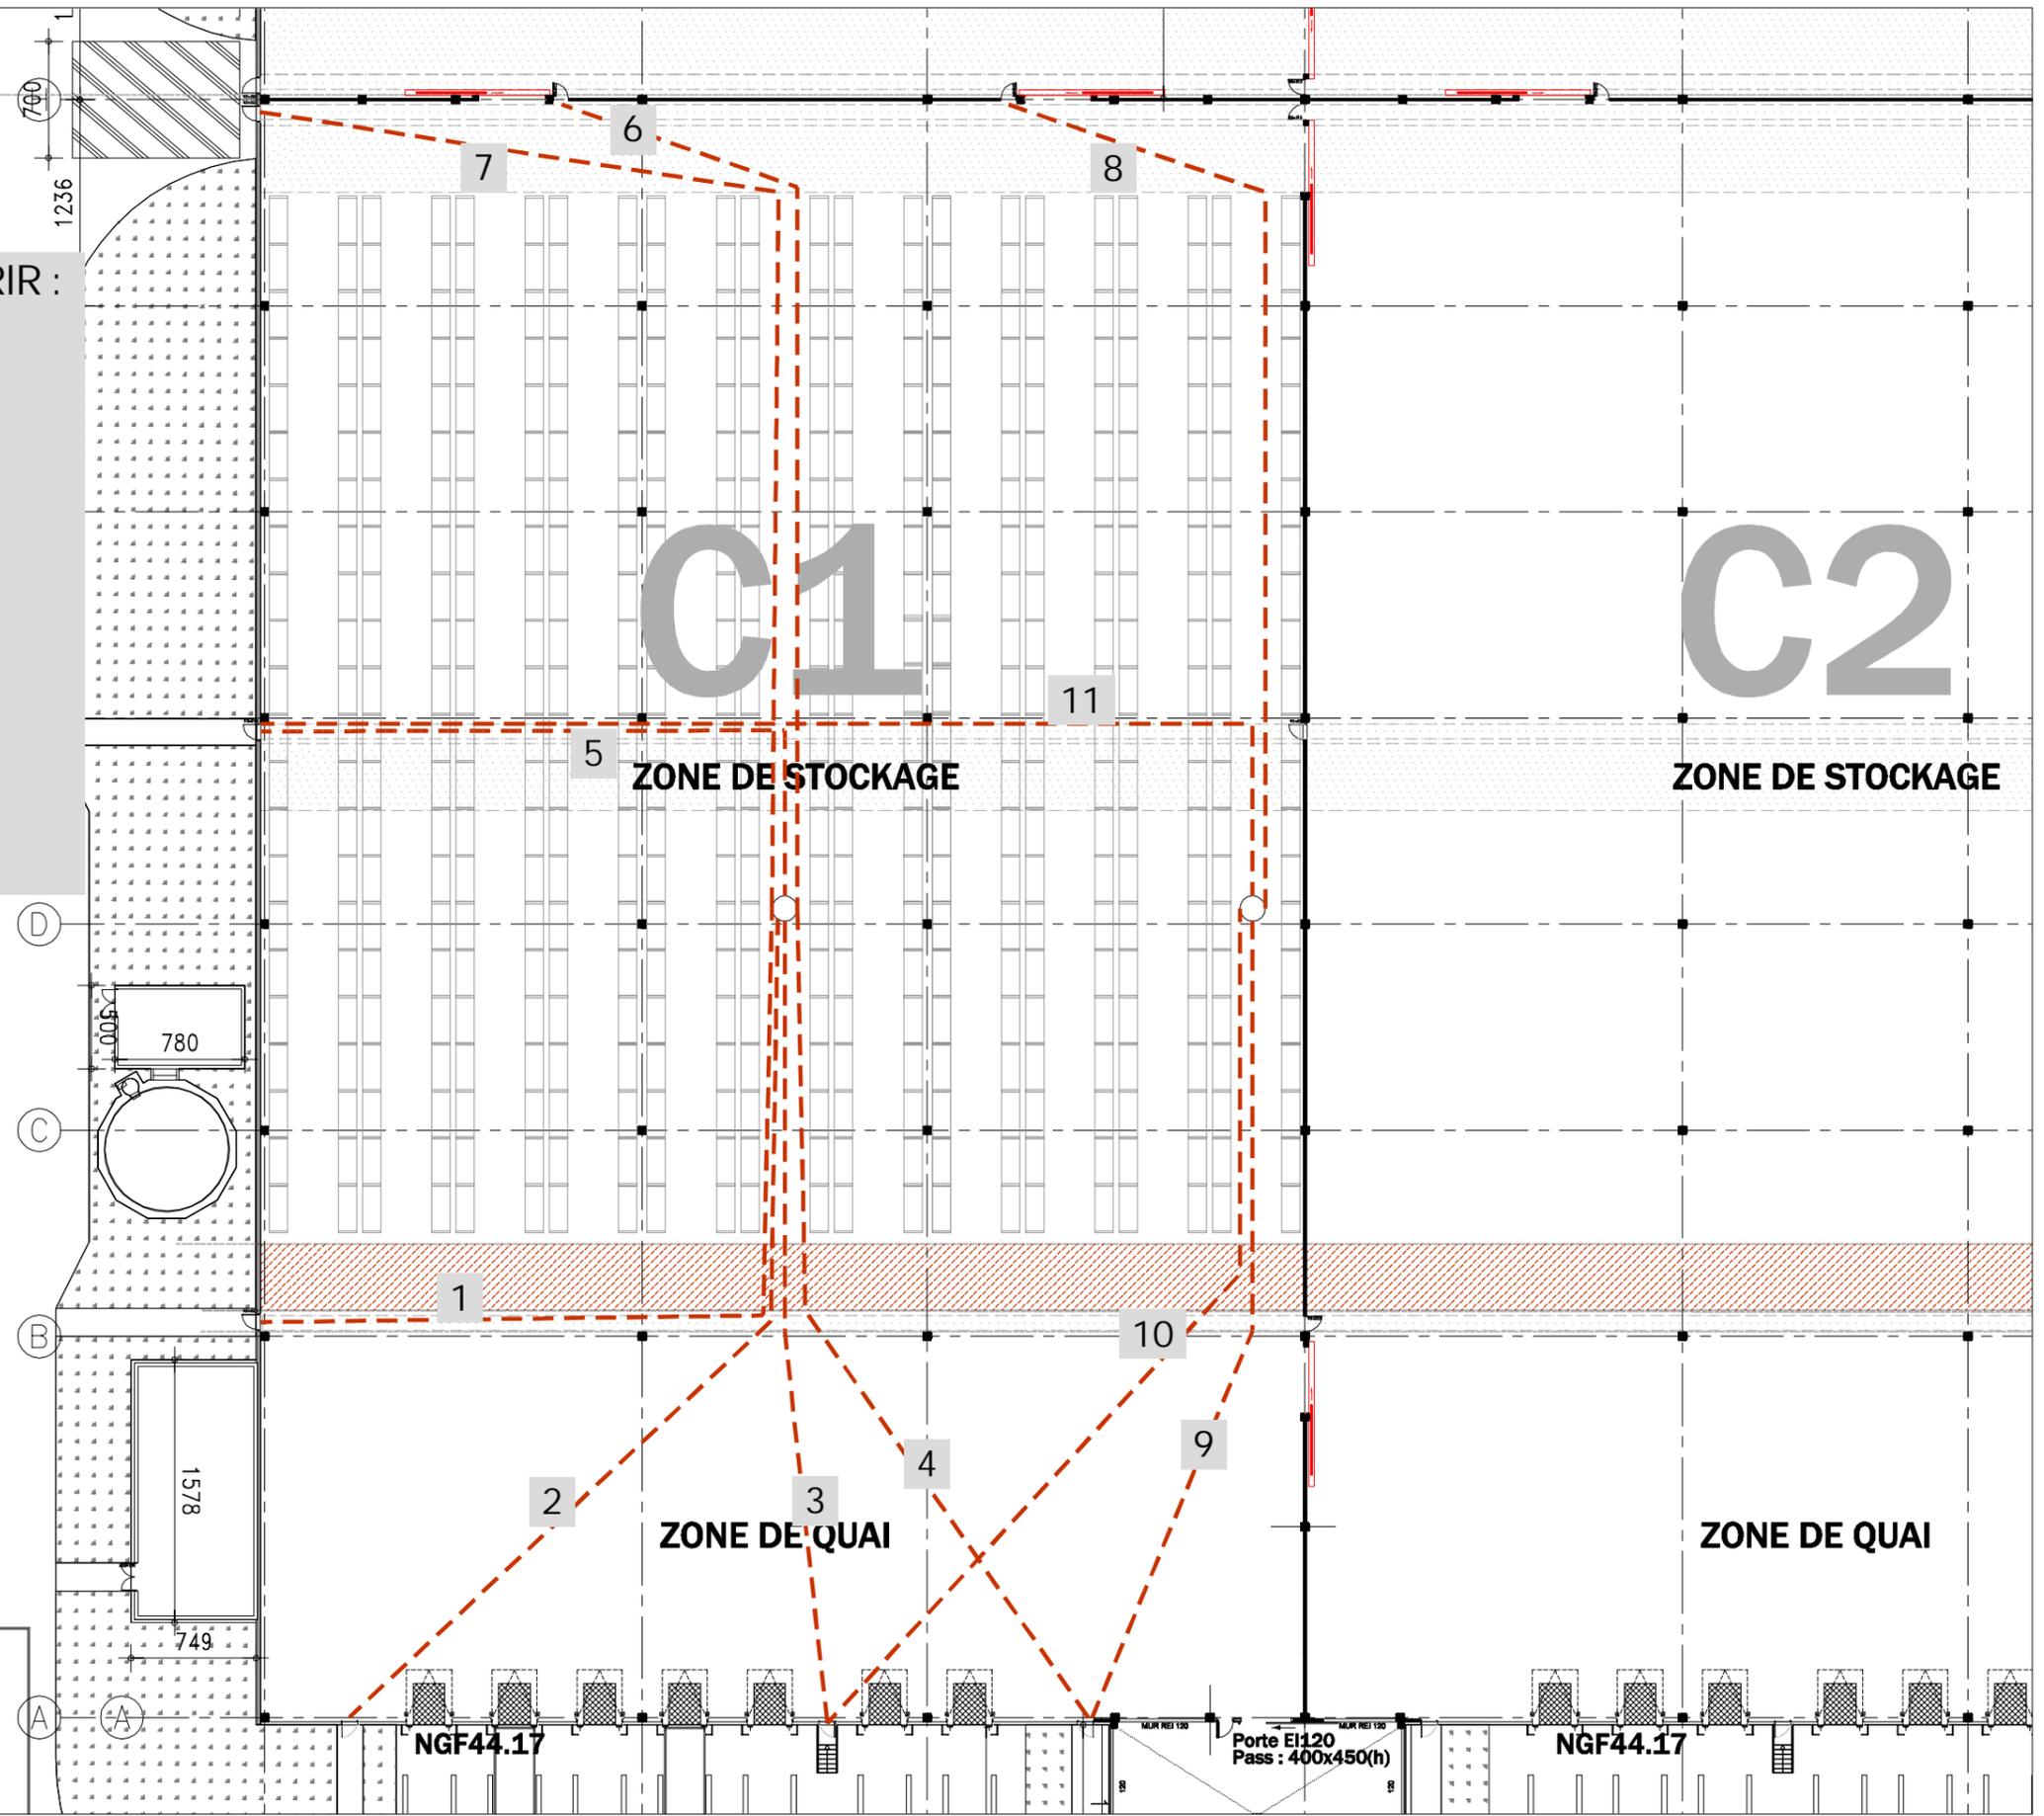

Maitre d'Ouvrage
PARCOLOG GESTION
 17, rue des Tilleuls
 78960 Voisins-le-Bretonneux
 Tel : 01.39.30.51.90
 Fax : 01.30.64.96.26

Maitre d'Oeuvre de Conception
MW ARCHITECTURE
 19 bis avenue Leon Gambetta
 92120 MONTROUGE
 Tél : 01.46.94.80.60
 E-mail : mw@mw-architecture.fr



DOSSIER DE DEMANDE DE PERMIS DE CONSTRUIRE
 RÉALISATION D'UN ENSEMBLE IMMOBILIER LOGISTIQUE
 PARC HENIN-BEAUMONT III
 COMMUNE D'HENIN-BEAUMONT - 62110

**PLAN DES DISTANCES
 A PARCOURIR**

DATE 05/04/2018	N° DE PIECE ANNEXE 5b
ECHELLE -	