
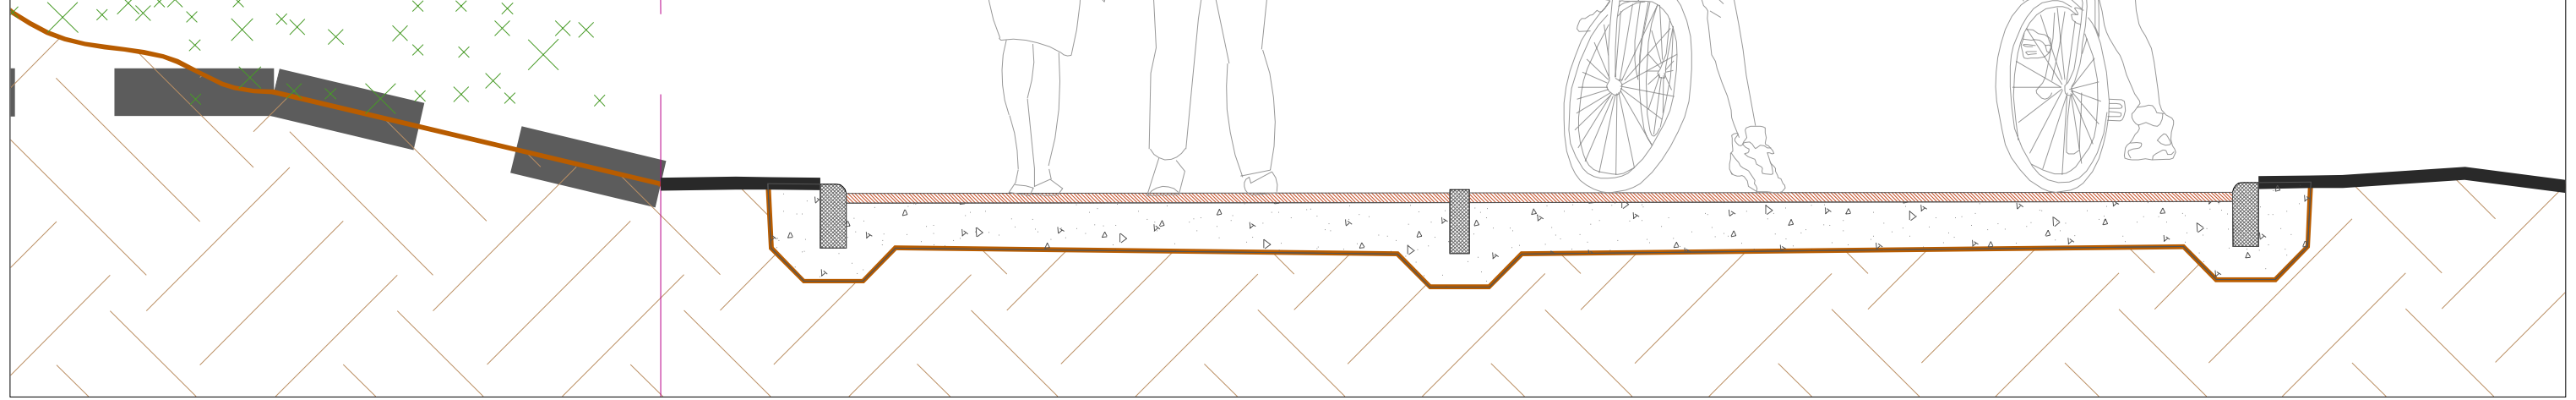



Limite de propriété

Chemin Piétons et cycles

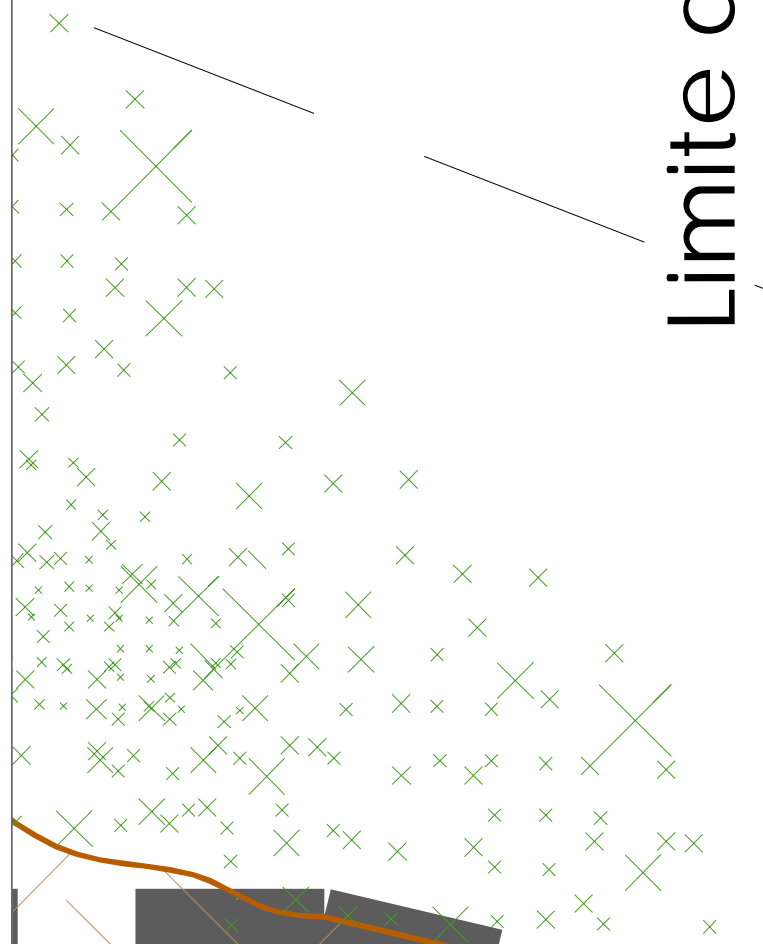

Maitre d'Ouvrage
GENERALI VIE
2, rue Pillet-Will
75009 Paris
Tel : 01.39.30.51.93

Maitre d'Oeuvre de Conception
MW ARCHITECTURE
19 bis avenue Leon Gambetta
92120 MONTROUGE
Tél : 01.46.94.80.60
E-mail : mw@mw-architecture.fr



DOSSIER DE DEMANDE DE PERMIS DE CONSTRUIRE
RÉALISATION D'UN ENSEMBLE IMMOBILIER LOGISTIQUE
PARC HENIN-BEAUMONT III
COMMUNE D'HENIN-BEAUMONT - 62110

CHEMIN PIETONS/CYCLES
COUPE SUR VOIE

DATE
05/04/2018
ECHELLE
1/20

N° DE PIECE
ANNEXE 2a