



Coupe sur merlon au droit des lignes électriques

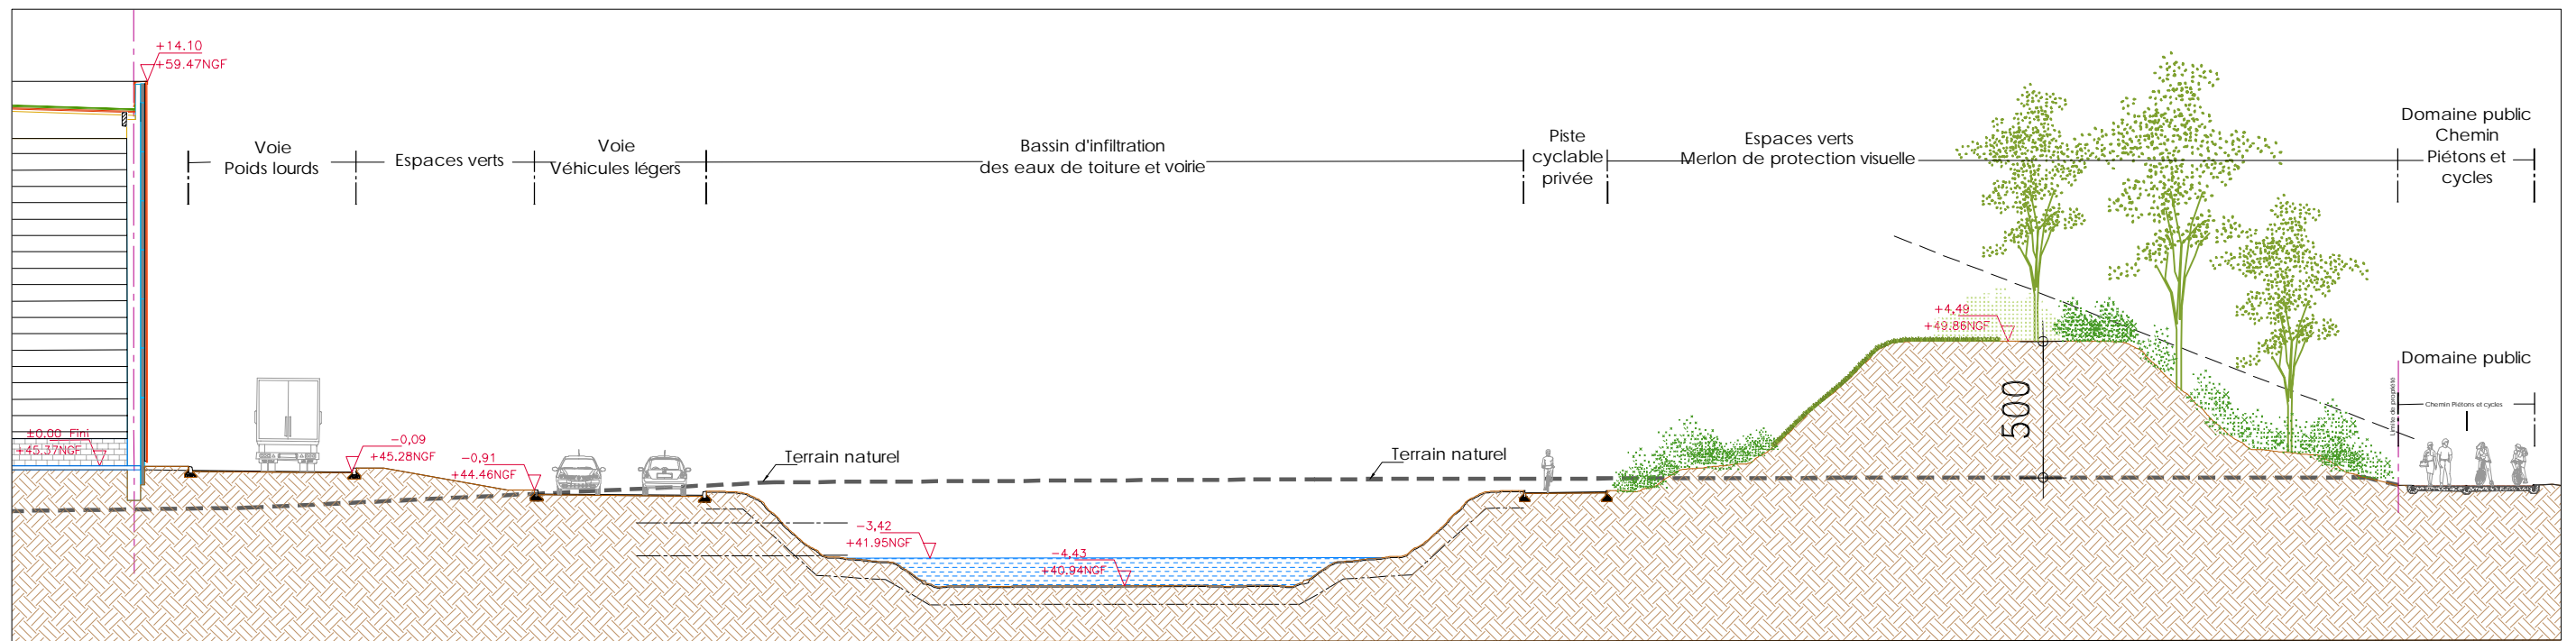

Coupe sur merlon

Maitre d'Ouvrage
GENERALI VIE
 2, rue Pillet-Will
 75009 Paris
 Tel : 01.39.30.51.93

Maitre d'Oeuvre de Conception
MW ARCHITECTURE
 19 bis avenue Leon Gambetta
 92120 MONTRouGE
 Tél : 01.46.94.80.60
 E-mail : mw@mw-architecture.fr

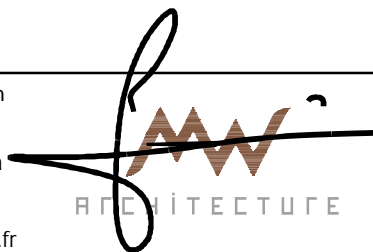

DOSSIER DE DEMANDE DE PERMIS DE CONSTRUIRE
 RÉALISATION D'UN ENSEMBLE IMMOBILIER LOGISTIQUE
 PARC HENIN-BEAUMONT III
 COMMUNE D'HENIN-BEAUMONT - 62110

COUPES SUR MERLONS

DATE
 05/04/2018
 ECHELLE
 1/250

N° DE PIECE
 Annexe 3a