



Coupe 1 sur merlon

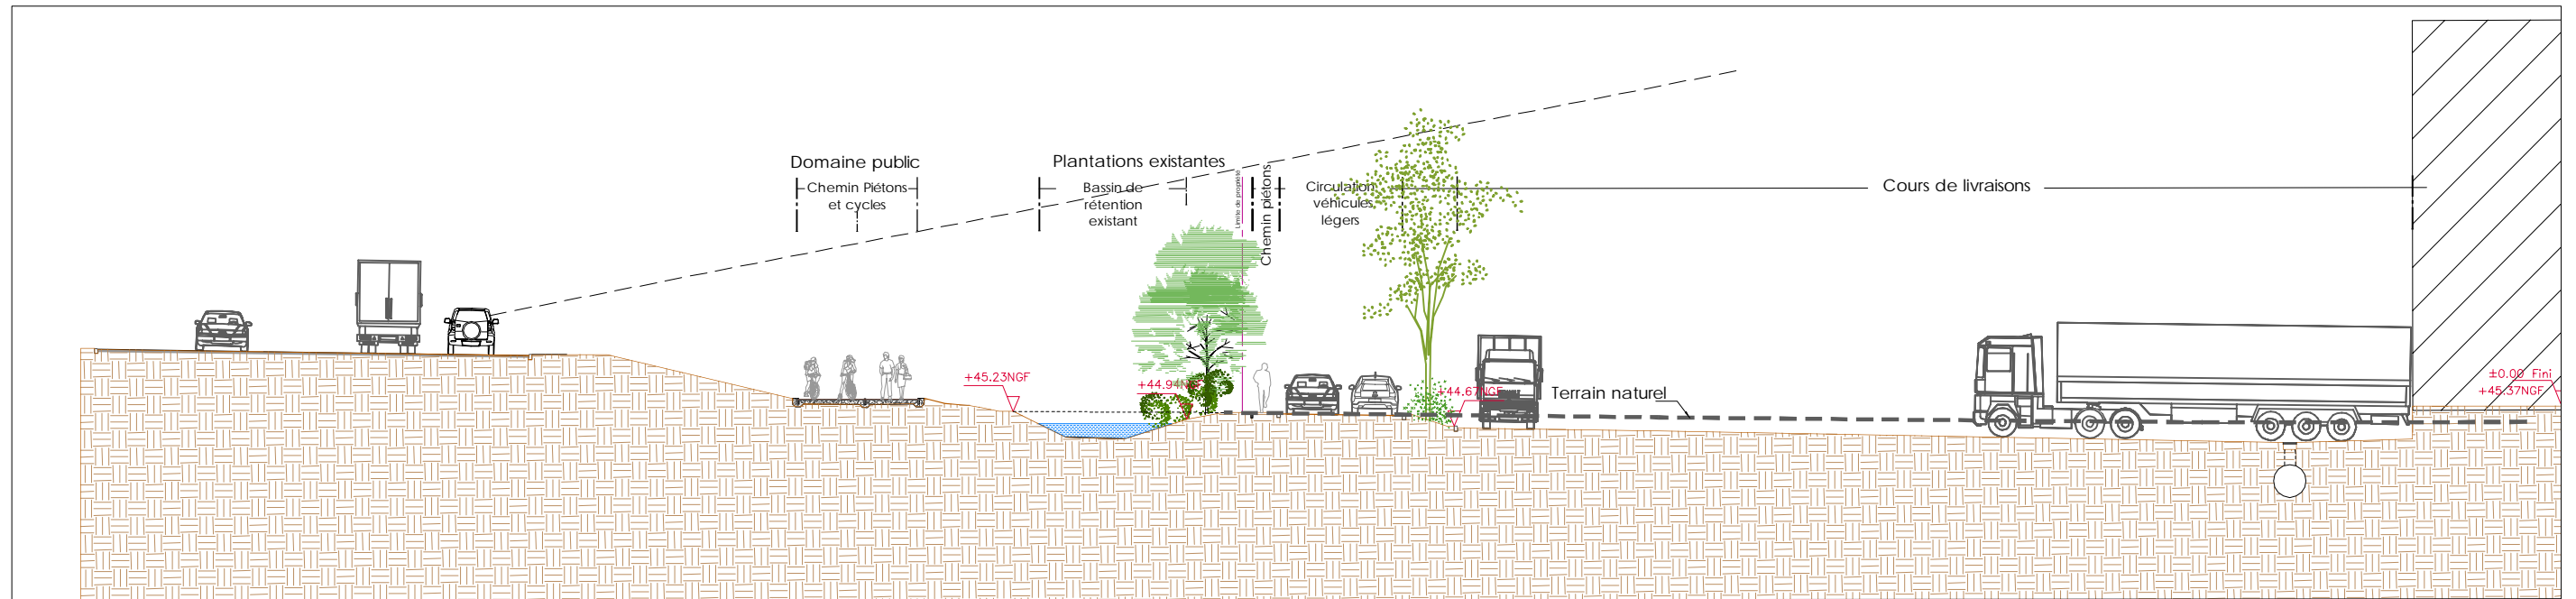


Coupe 2 sur bassin de rétention domaine public

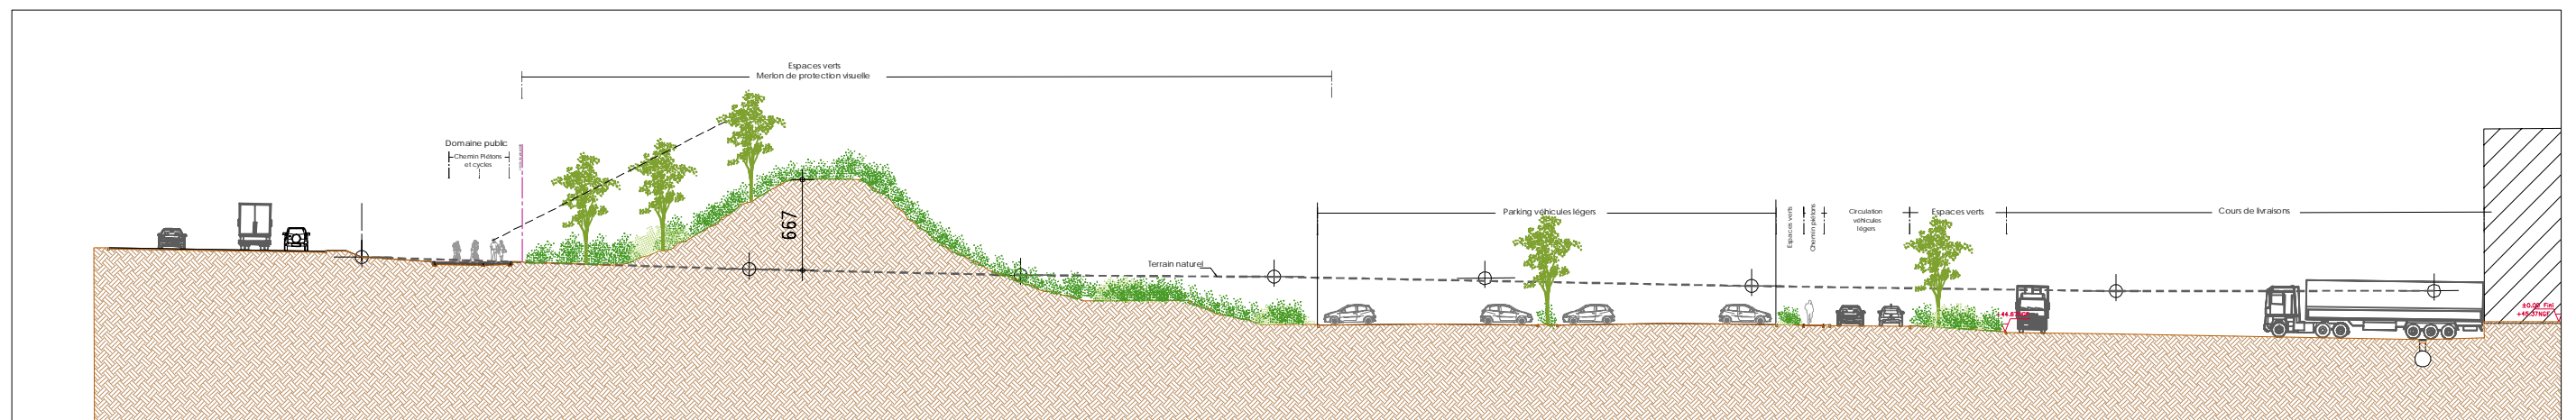

Coupe 3 sur merlon et stationnement privé

Maitre d'Ouvrage  
**GENERALI VIE**  
 2, rue Pillet-Will  
 75009 Paris  
 Tel : 01.39.30.51.93

Maitre d'Oeuvre de Conception  
**MW ARCHITECTURE**  
 19 bis avenue Leon Gambetta  
 92120 MONTROUGE  
 Tél : 01.46.94.80.60  
 E-mail : mw@mw-architecture.fr

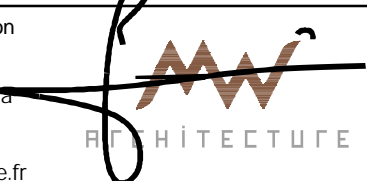

DOSSIER DE DEMANDE DE PERMIS DE CONSTRUIRE  
 RÉALISATION D'UN ENSEMBLE IMMOBILIER LOGISTIQUE  
 PARC HENIN-BEAUMONT III  
 COMMUNE D'HENIN-BEAUMONT - 62110

**COUPES SUR MERLONS**

DATE  
 05/04/2018  
 ECHELLE  
 1/250

N° DE PIECE  
**Annexe 3b**