


		SURFACE DE PLANCHER (m²)
ENTREPOT	C1 Stockage produits combustibles	6088
	C2 Stockage produits combustibles	6066
	C3 Stockage produits combustibles	6067
	C4 Stockage produits combustibles	6067
	C5 Stockage produits combustibles	6067
	C6 Stockage produits combustibles	6067
	C7 Stockage produits combustibles	6080
	C8 Stockage produits combustibles	6088
	C9 Stockage produits combustibles	6066
	C10 Stockage produits combustibles	6067
	C11 Stockage produits combustibles	6067
	C12 Stockage produits combustibles	6066
	C13 Stockage produits combustibles	6088
	Local de charge 1	203
Local de charge 2	203	
Local de charge 3	203	
Local de charge 4	203	
SURFACE ENTREPOT		79756
BUREAUX	Bureaux -1 rez-de-chaussée 1	873
	Bureaux -1 niveau 1	868
	Bureaux -2 rez-de-chaussée 2	873
	Bureaux -2 niveau 1	868
SURFACE BUREAUX		3482
Poste de garde	27	
SURFACE LOCAUX ANNEXES		27
SURFACE TOTALE		83265
Local sprinkler (hors surface de plancher)	34	
Chaudière (hors surface de plancher)	104	
		SURFACE (m²)
EXTERIEURS	Espaces verts	78 518
	Revetement enrobé voirie lourde	32 359
	Revetement enrobé voirie légère	11 485
	Revetement béton	7423
	Cheminement en béton désactivé	3078
	Chemin équestre	1196
	Chemin piétons / cycles	1972
Emprise radiers cuves réserves SPK & incendie	57	
SURFACE TERRAIN		217 755
Nombre de places de parking véhicules légers	305	
Nombre de places de parking poids lourds	30	

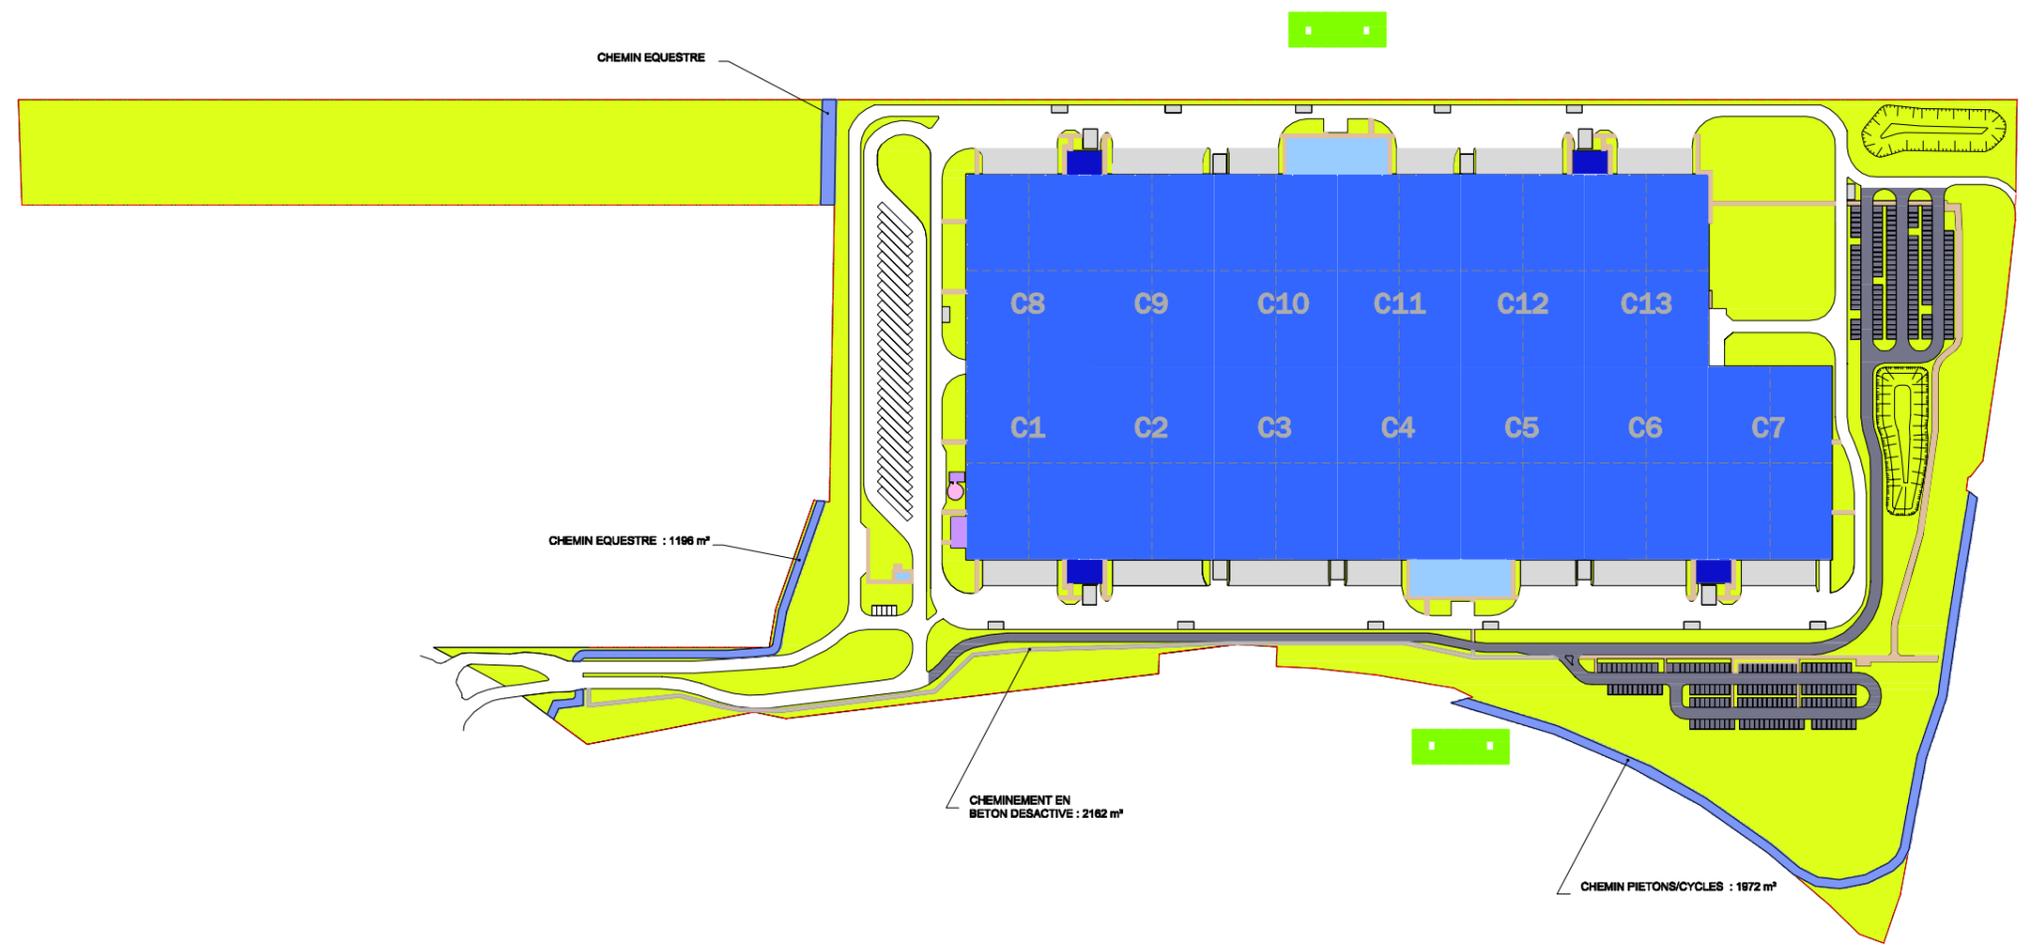

Maitre d'Ouvrage
GENERALI VIE
 2, rue Pillet-Will
 75009 Paris
 Tel : 01.39.30.51.93

Maitre d'Oeuvre de Conception
MW ARCHITECTURE
 19 bis avenue Leon Gambetta
 92120 MONTROUGE
 Tél : 01.46.94.80.60
 E-mail : mw@mw-architecture.fr



DOSSIER DE DEMANDE DE PERMIS DE CONSTRUIRE
 RÉALISATION D'UN ENSEMBLE IMMOBILIER LOGISTIQUE
 Parc Hénin-Beaumont III
 Commune d'Hénin-Beaumont - 62110

SURFACES

DATE
 05/04/2018
 ECHELLE
 -

N° DE PIECE
ANNEXE 4