


COUPES DE PRINCIPE - AA

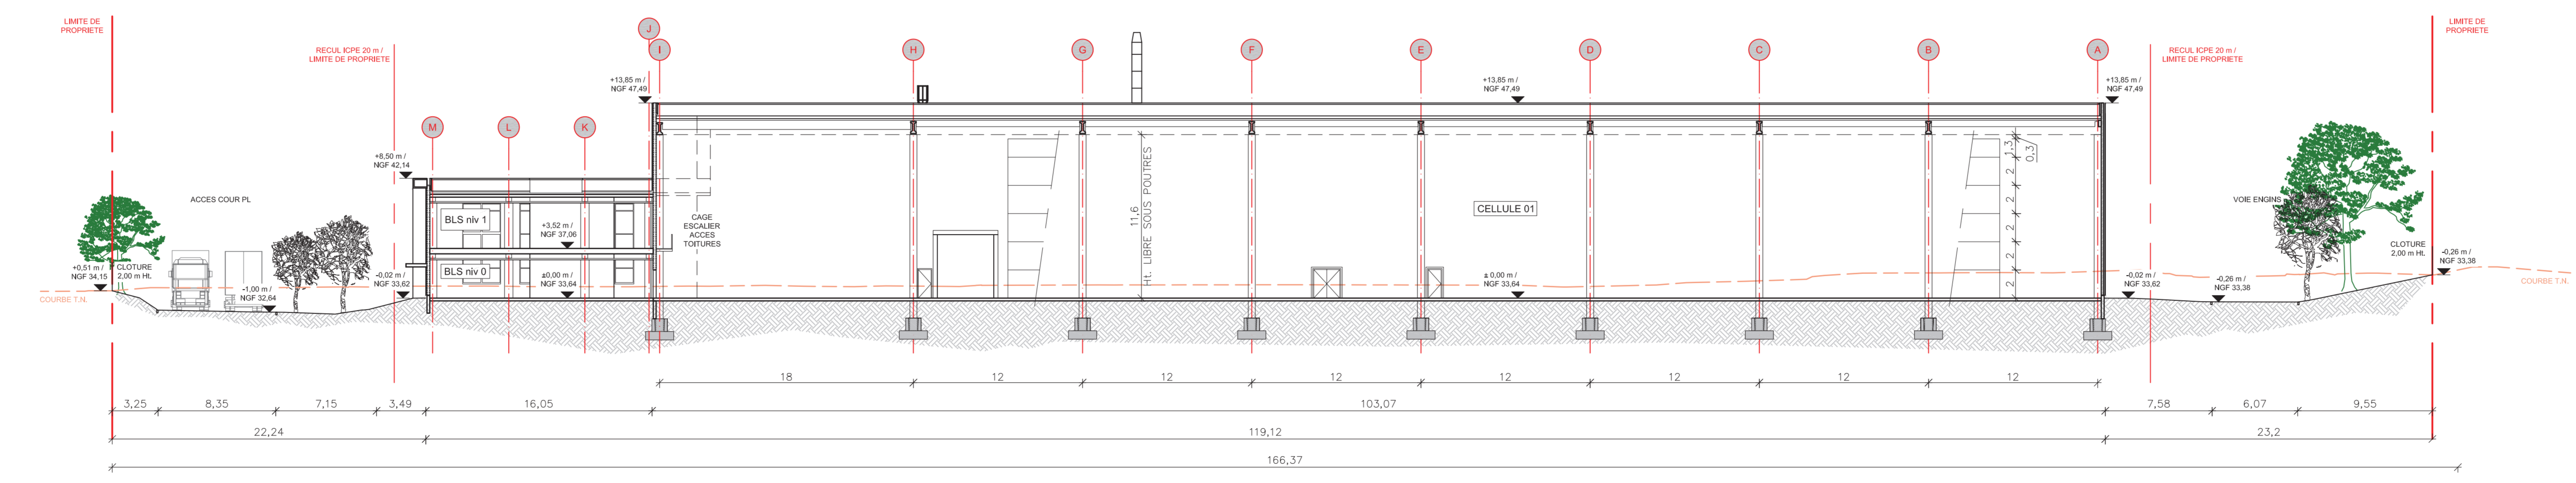

COUPES DE PRINCIPE - BB

VIRTUO INDUSTRIAL PROPERTY
 Rue Copernic - La Courneuve des Croix
 62970 COURCELLES-LES-LENS
COUPES DE PRINCIPE
 AA & BB
 Echelle: 1/250ème
 Date: 15 JUILLET 2019
 Fichier: 017-X-05-SYNTHESE.dwg
 Niveau: 01

DEMANDEUR
 VIRTUO INDUSTRIAL PROPERTY
 22 rue Paul BELMONDO
 75012 PARIS
 Tél: 01.40.21.19.60

ARCHITECTES
 S.A.R.L. d'architecture AECO
 78110 LE VESINET
 Tél: 06.20.77.81.77

archi
 S.A.R.L. d'architecture
 1226 THONEX (CH)
 Tél: 06.03.36.70.51

MOLINE CONSULTING
 1488, Rue de Genève
 1226 THONEX (CH)
 Tél: 06.03.36.70.51

BUREAU D'ETUDE VRD

LEGende

PC3