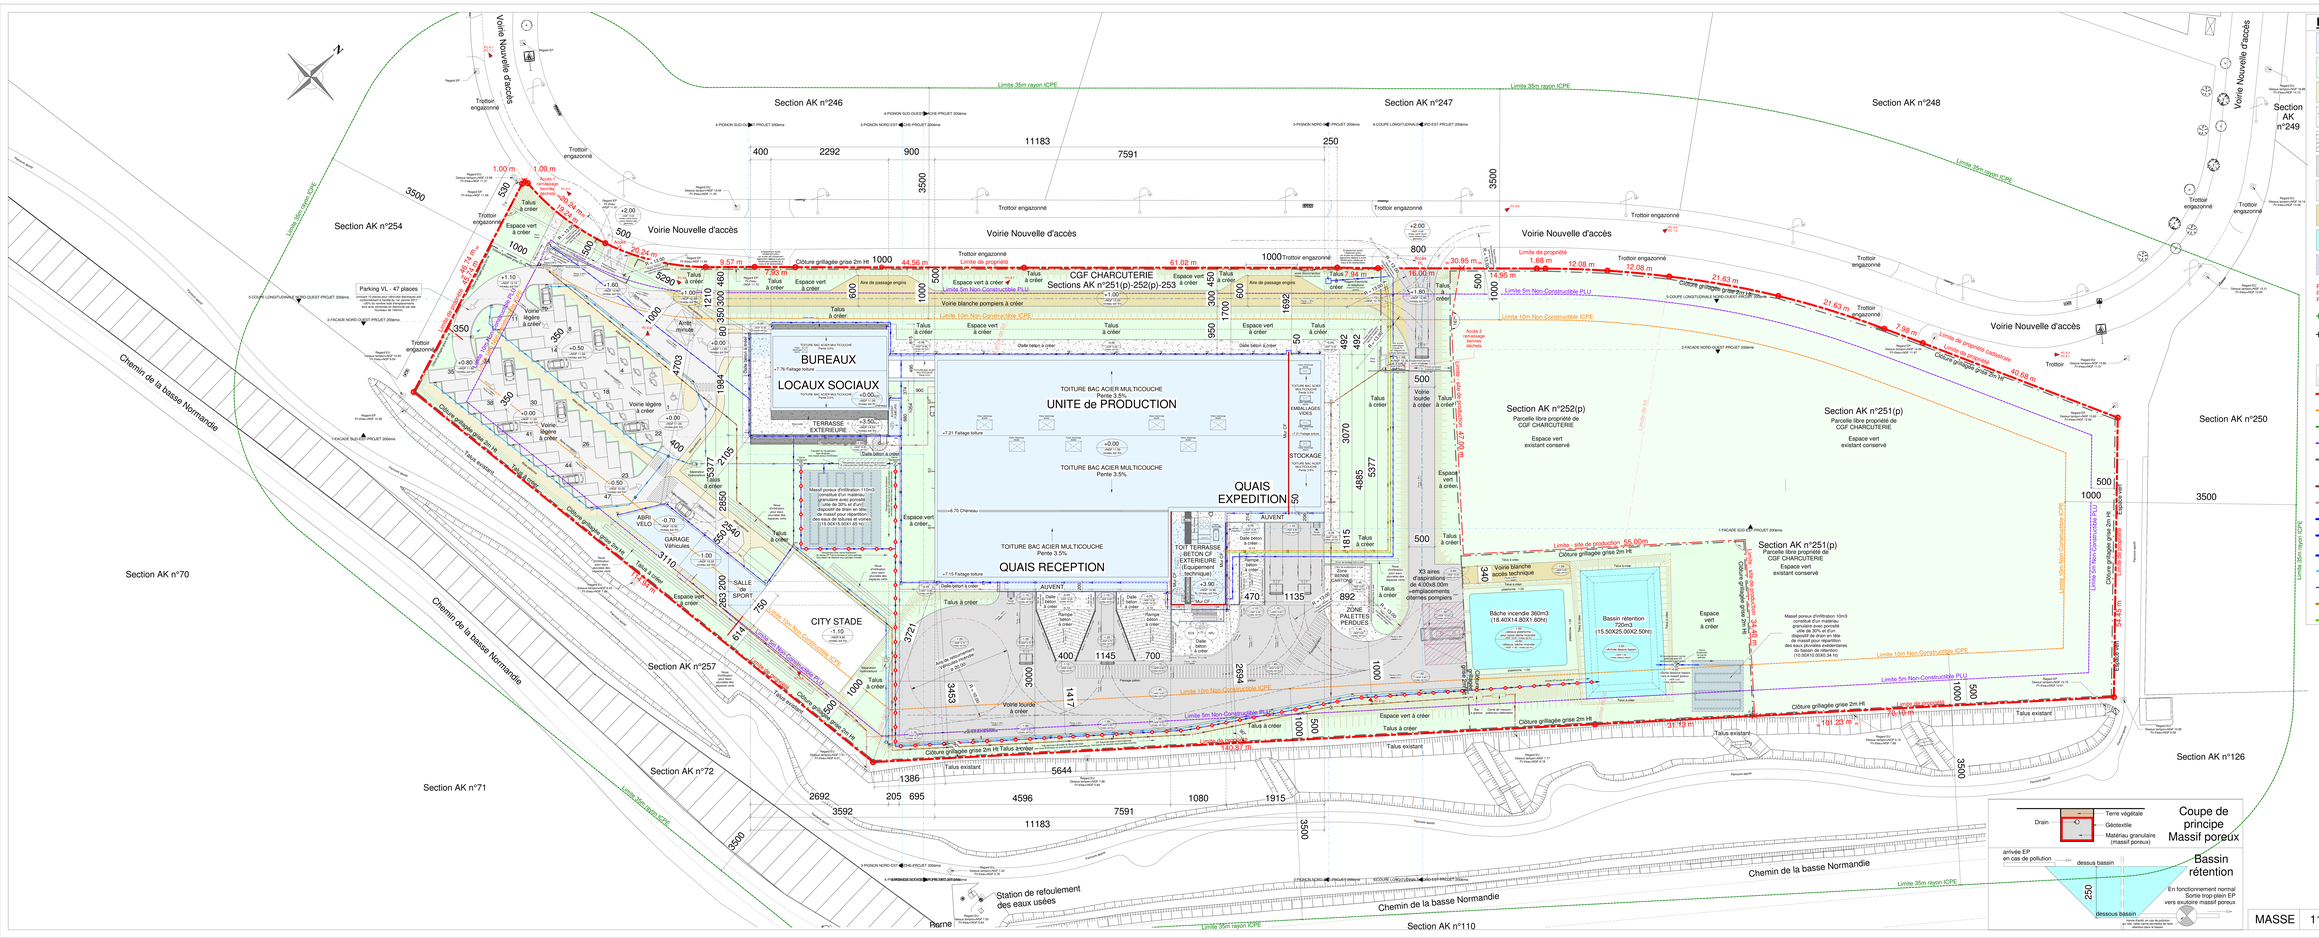

LEGENDE

*Surface Totale Terrain=26117m²
(AK 253-6933/AK252-12251/AK 251=6933)

- Zone Projet
- Espace vert à créer
- Calcaire allée piétonne à créer
- Dalle béton à créer
- Rampe béton à créer
- Voirie lourde à créer
- Voirie légère à créer
- Voirie blanche pompiers à créer
- Bassin rétention-bâche incendie à créer
- Massif poreux d'infiltration à créer
- PC 6.1 / PC 7.1 / PC 8.1 — Points de vues insertions paysagères et photos site existant
- +100 — Niveau topographique terrain projeté
- +100 — Niveau topographique terrain naturel existant
- Bornes terrain
- Talus/Dévers à créer
- Limite de propriété
- Limite 10m non-constructible ICPE
- Limite 35m rayon ICPE
- Limite 5m non-constructible PLU
- Clôture grillagée grise métallique à grande maille rigide-2m Ht
- Réseau Eaux Usées
- Réseau Eaux vannes
- Réseau Eaux pluviales mélangées
- Réseau Eaux pluviales polluées — En cas de pollution sur site alimentant un bac EP polluée avant based de rétention
- Réseau Eaux pluviales toitures
- Réseau Eaux pluviales voiries
- Réseau Eau potable
- Réseau Electrique basse tension
- Réseau téléphone

10 Rue Clément Ader
62100 CALAIS

PROJET DE CREATION D'UNE NOUVELLE UNITE de PRODUCTION, de BUREAUX et D'UNE SALLE DE SPORT

Lieu-dit "Les Longues pièces"
Lotissement "Les Terrasses de Coquelles"
62231 COQUELLES

Numéro d'affaire	17023
Indice	
Date:	12/12/2018
Dessiné par:	C.MOREAU
Vérifié par:	
Echelles:	1/200ème
	12-04-2019 Pièce jointe n°22 Version 2
Phase projet	**Plan ICPE**
	11.1 bis

Plan de masse/ensemble

LE BAL PAYSAGE
L'AMENAGEMENT DES ESPACES
SARL au capital de 8000 euros
RCS Boulogne B 499 326 119
06 30 46 85 43 / Fax: 09 56 08 83 79 / info@le-bal-paysage.fr
Siège social: 21 rue Alice Hachet - Pôle Résidentiel 2 - BP 1002 - 59650 VILLENEUVE D'ASCQ 3
CABINET D'ETUDES ET DE CONSEIL EN INDUSTRIE & AGROALIMENTAIRE

Ce document est la propriété exclusive du bureau d'études cecia. Il ne peut être utilisé, reproduit ou communiqué à des tiers sans autorisation écrite préalable.

MASSE 11.1