

## **Pièce Jointe n°1**

### **Emplacement de l'installation projetée**

*(1° de l'article R. 512-46-4 du code de l'environnement)*




# NUEVA PESCANOVA FRANCE

## Pièce Jointe n°1

### Localisation du site

Extrait Géoportail, échelle 1/25 000<sup>ème</sup>

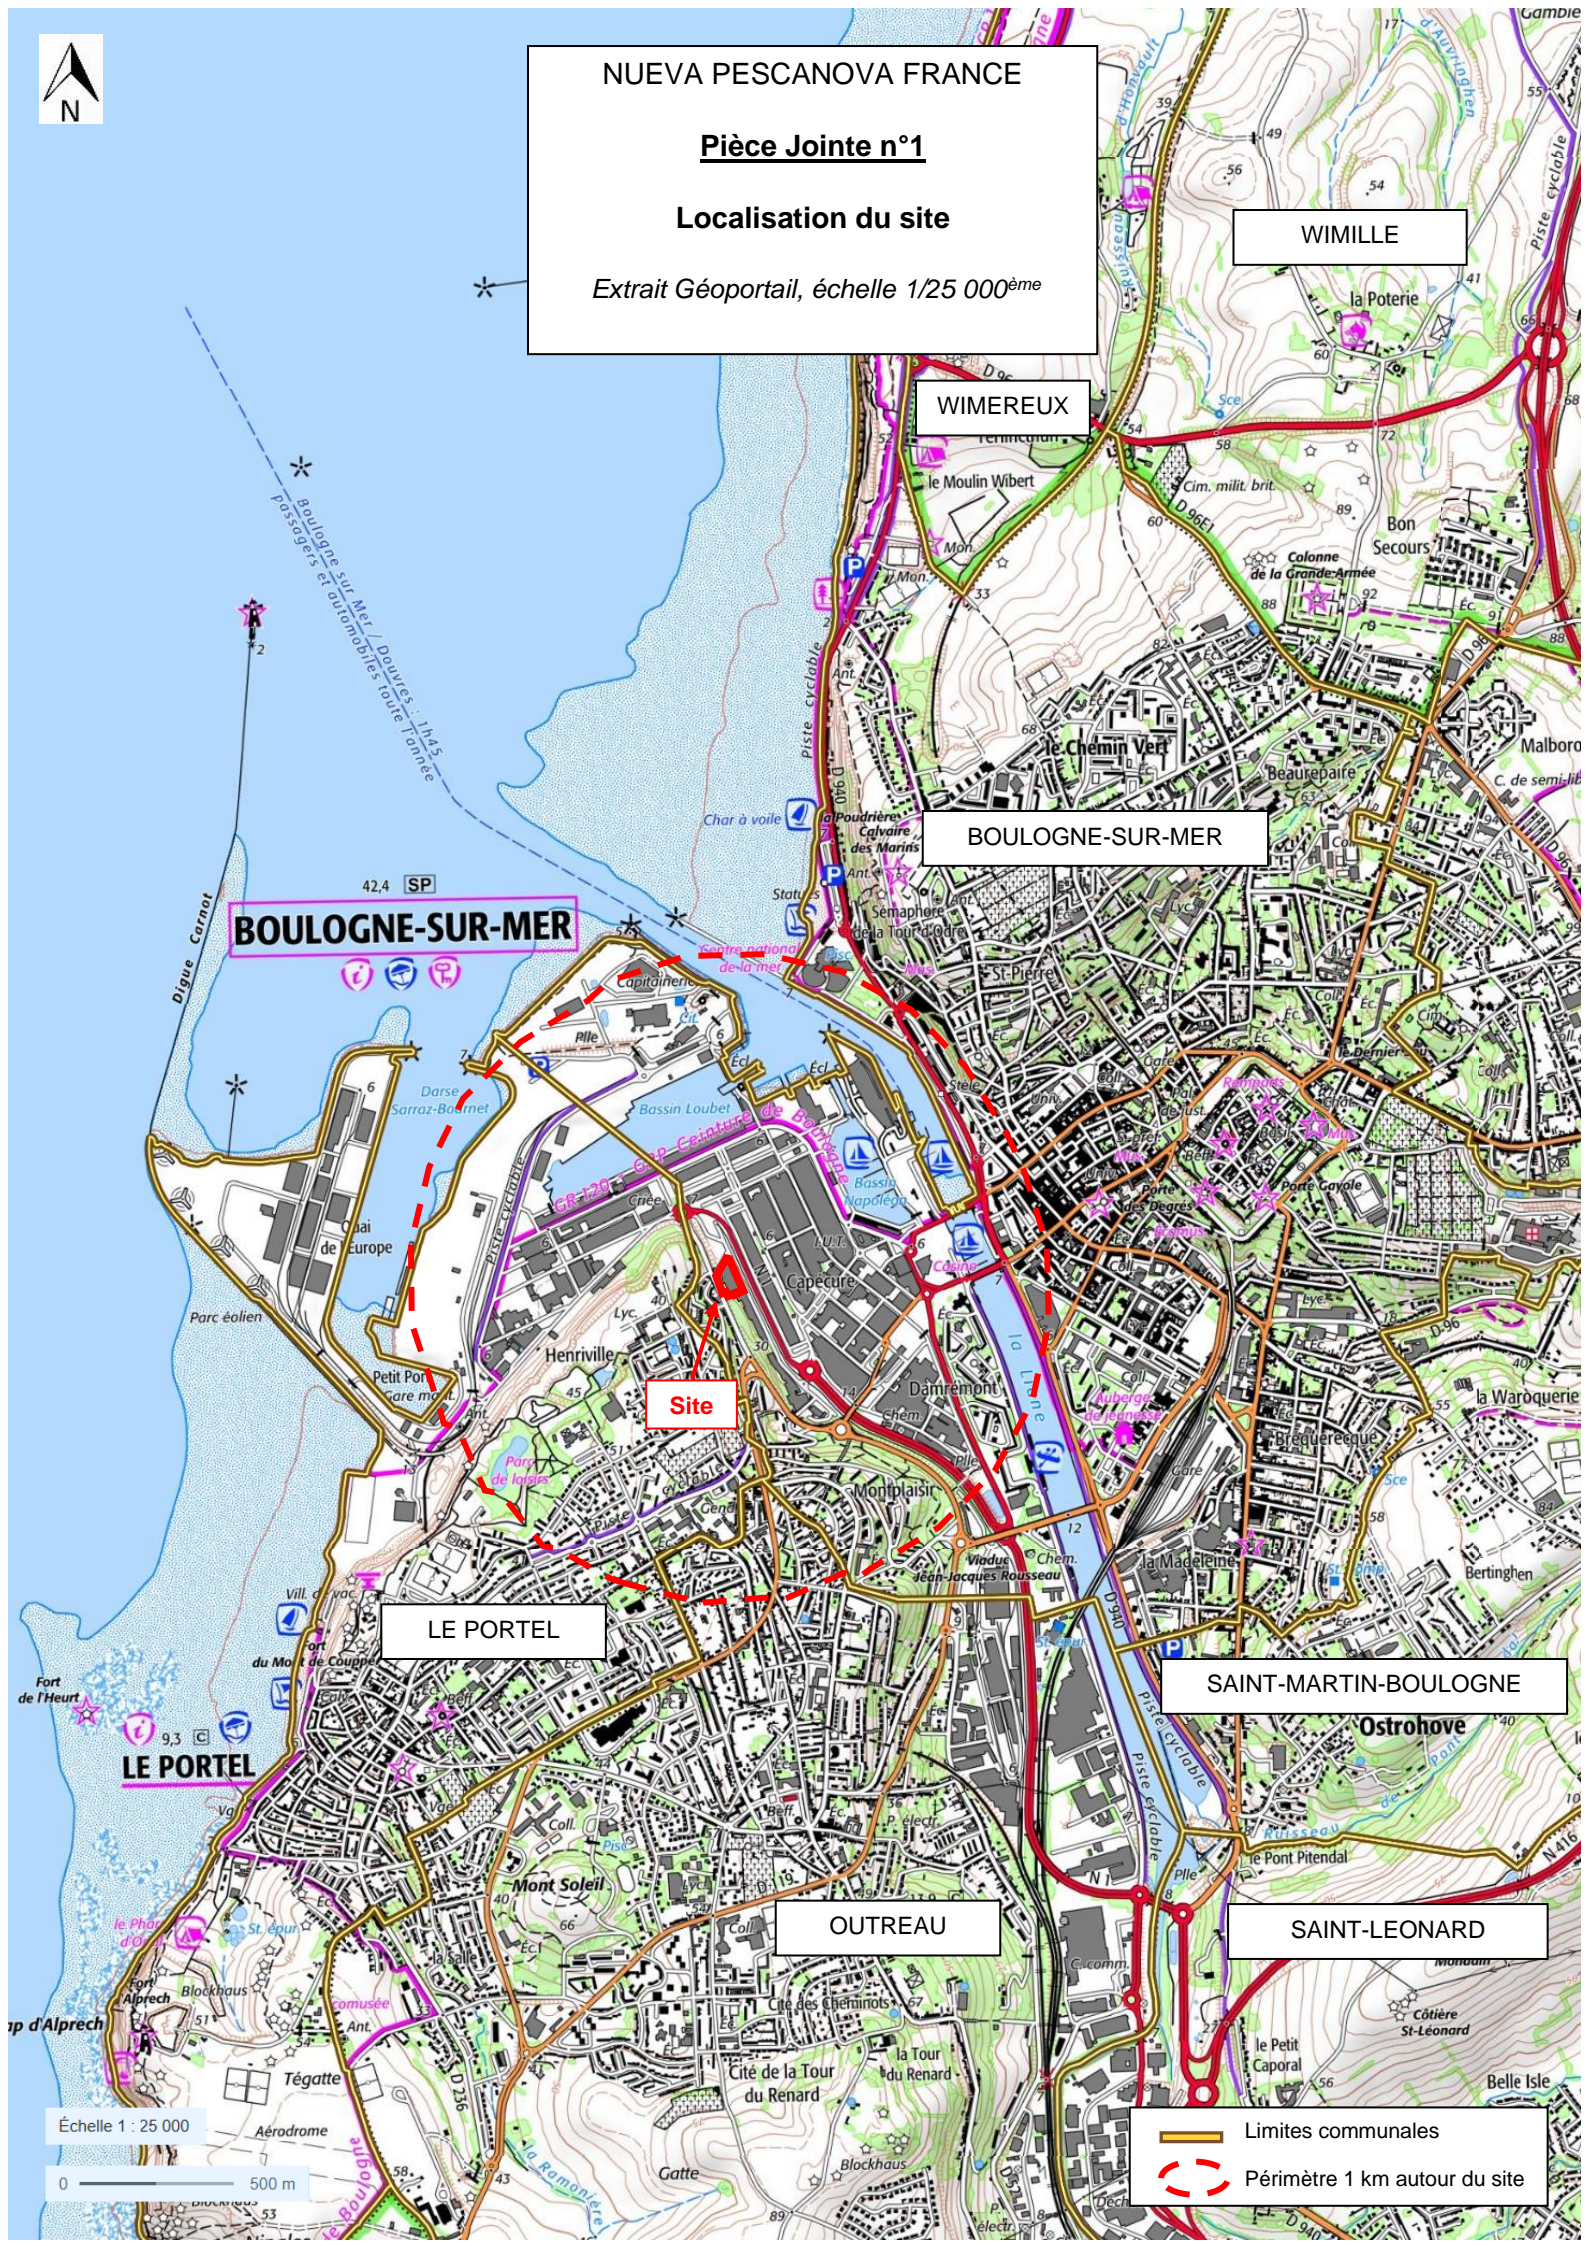

WIMILLE

WIMEREUX

BOULOGNE-SUR-MER

BOULOGNE-SUR-MER

Site

LE PORTEL

SAINT-MARTIN-BOULOGNE

OUTREAU

SAINT-LEONARD

Échelle 1 : 25 000

0 500 m

- Limites communales
- - - Périmètre 1 km autour du site