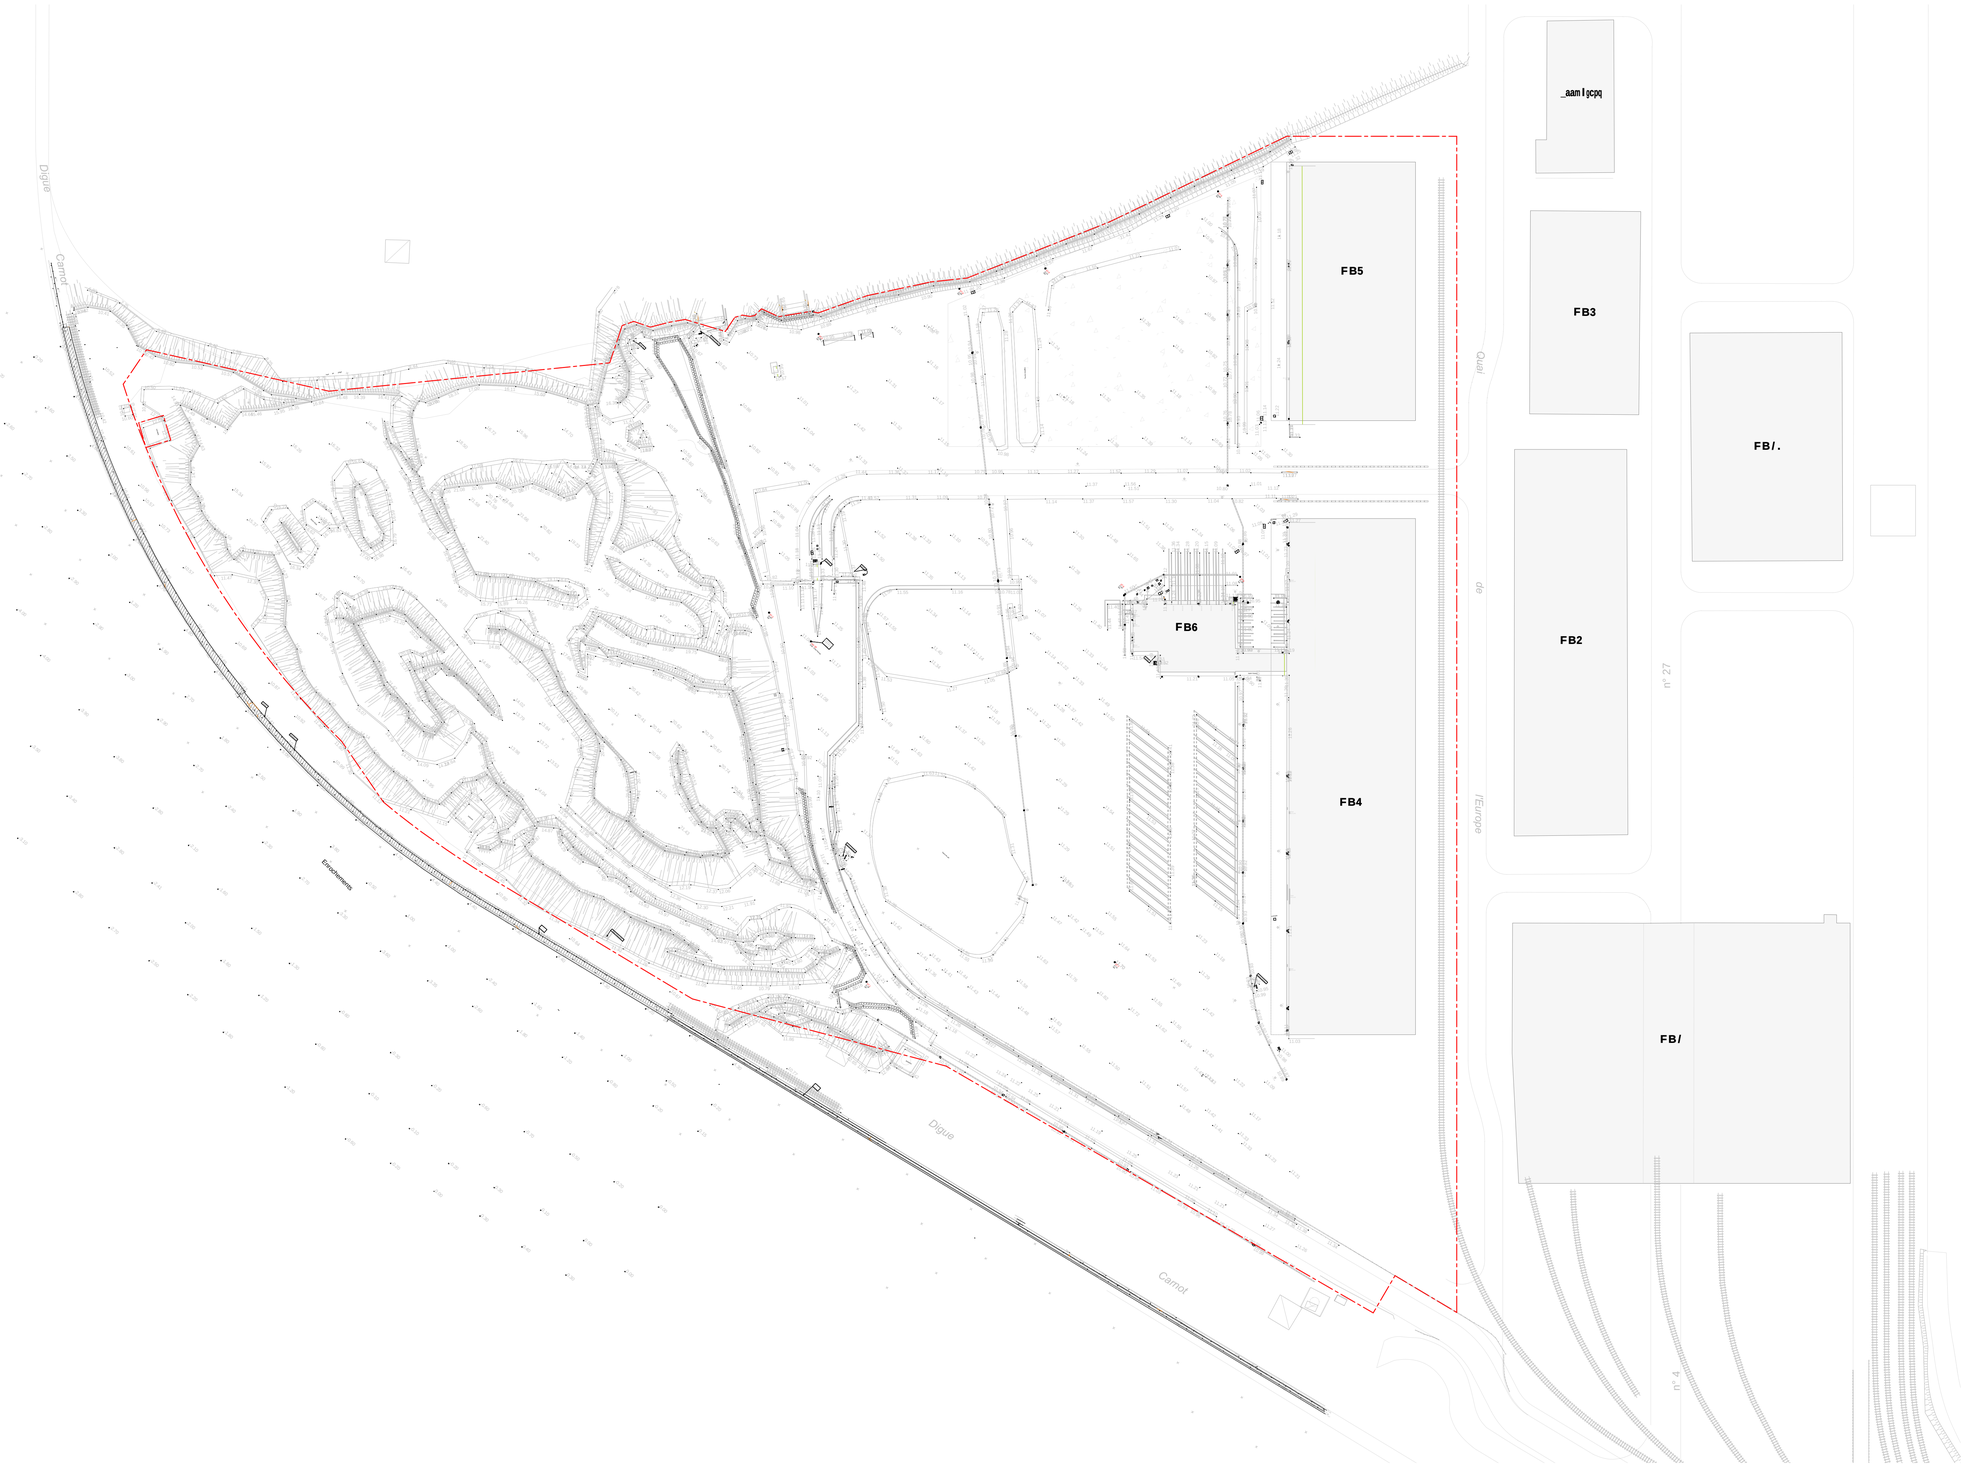

opération	**Local Océan** **ferme aquacole**
PC	**Construction d'une ferme aquacole** 23 quai de l'Europe **LE PORTEL 62 480**

[redacted]

MAÎTRISE D'OUVRAGE

MOA	LOCAL OCEAN France		294 route de Saint-Omer 62 280 Saint-Martin-Boulogne	
		correspondant: Alain Treuer	atreuer@localoceanfarms.com	

ASSISTANT À LA MAITRISE D'OUVRAGE

AMO	UPSIDE PARTNERS	**UPSIDE PARTNERS**	3, Rue de Téhéran I 75008 Paris	Tel : 07 78 13 26 86
		correspondant: *Alexandre Kalukin*	akalukin@upsidepartners.fr	

MAÎTRISE D'ŒUVRE

ARC	ARCHITECTE	**Rudy Ricciotti**	17, bd Victor Hugo - 83150 Bandol	Tel : 04 94 29 52 61
		correspondant: *Romain Bouchier*	r.bouchier@rudyricciotti.com	Tel : 04 94 29 21 76
ENT	ENTREPRISE GÉNÉRALE	**SOGEA CARONI**	106 Quai de Boulogne - CS 60164 59053 Roubaix Cedex	Tel : 03 20 99 79 39

ORGANES DE CONTRÔLE

BCT	BUREAU DE CONTRÔLE	**APAVE**		
		correspondant: *Xavier Plaetevoet*	xavier.plaetevoet@apave.com	Tel : 03 20 42 76 10

NOTA BENE
1. Les plans fournis ne peuvent en aucun cas servir de plans d'exécution pour la réalisation des ouvrages concernés
2. Les limites de propriété sont sous la responsabilité du géomètre de l'opération

01 Avril 2022

1 / 1000°

PC02.1 - Plan de masse - *État Existant*

RUDY RICCIOTTI
Signature numérique de RUDY RICCIOTTI
Date : 2022.03.31 17:40:27 +02'00'

R R I | P C | A R C