




coupe GG

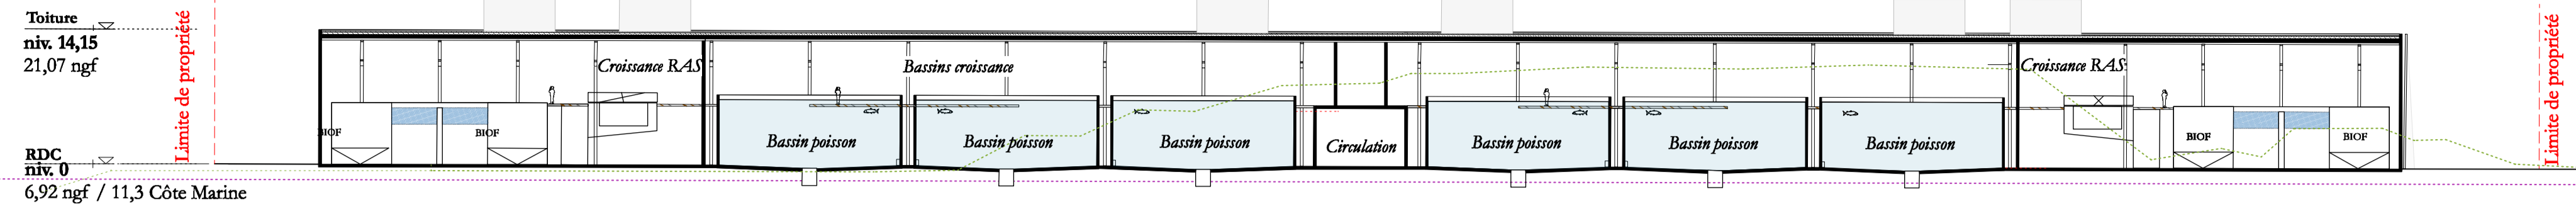



coupe FF

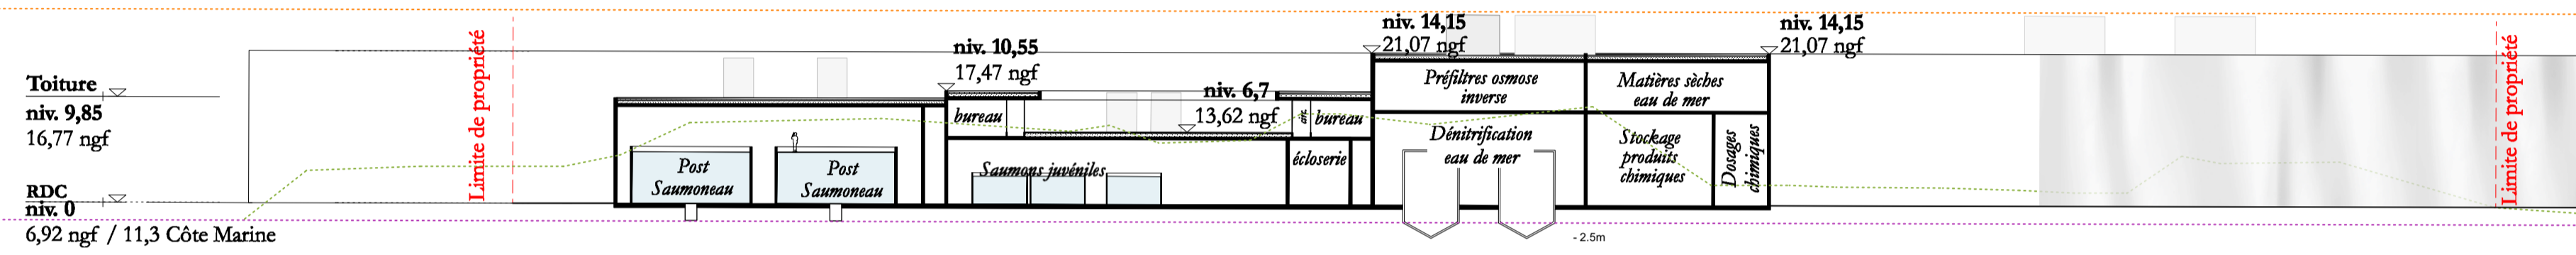

coupe EE

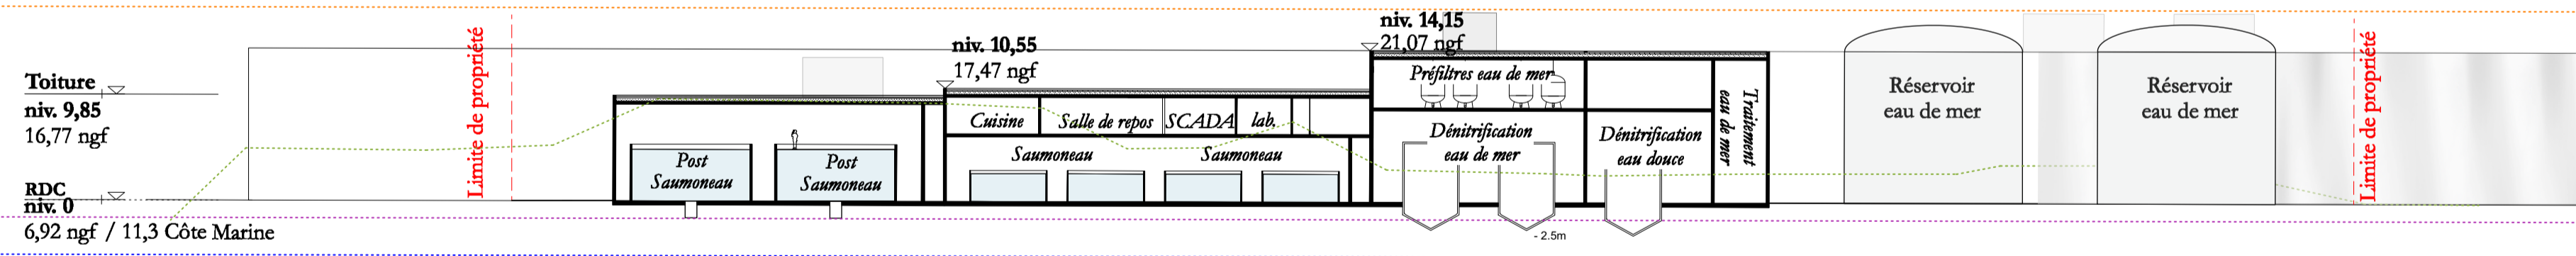

coupe DD

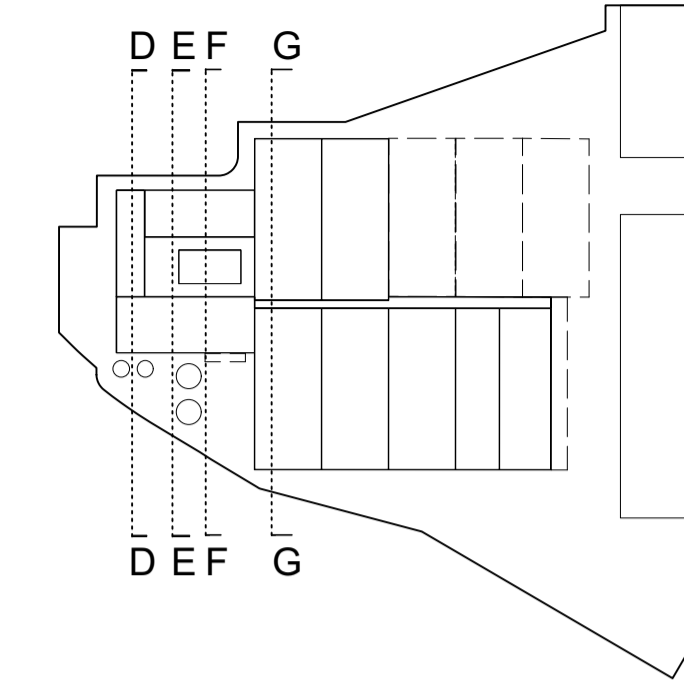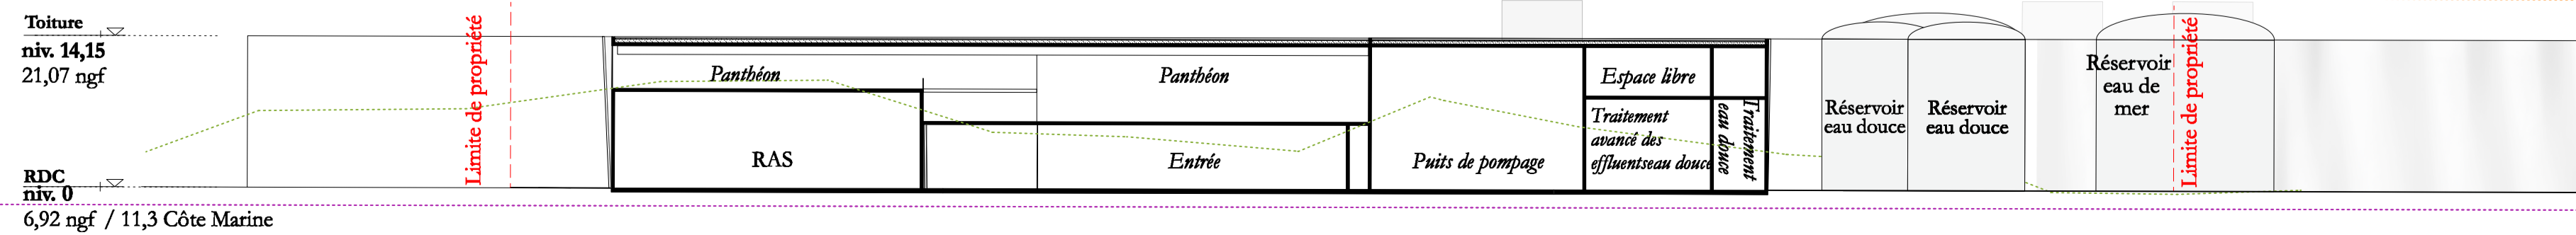

LÉGENDE

Hauteur max. PLU
24,92 ngf / 29,3 Côte Marine

Terrain Naturel

Plus Haute Mer Astronomique
5,29 ngf / 9,67 Côte Marine


Niveau nappe haute
1,818 ngf / 6,2 Côte Marine

Niveau marée moyenne
0,618 ngf / 5 Côte Marine

opération **Local Océan**
ferme aquacole



PC **Construction d'une ferme aquacole**
23 quai de l'Europe
LE PORTEL 62 480

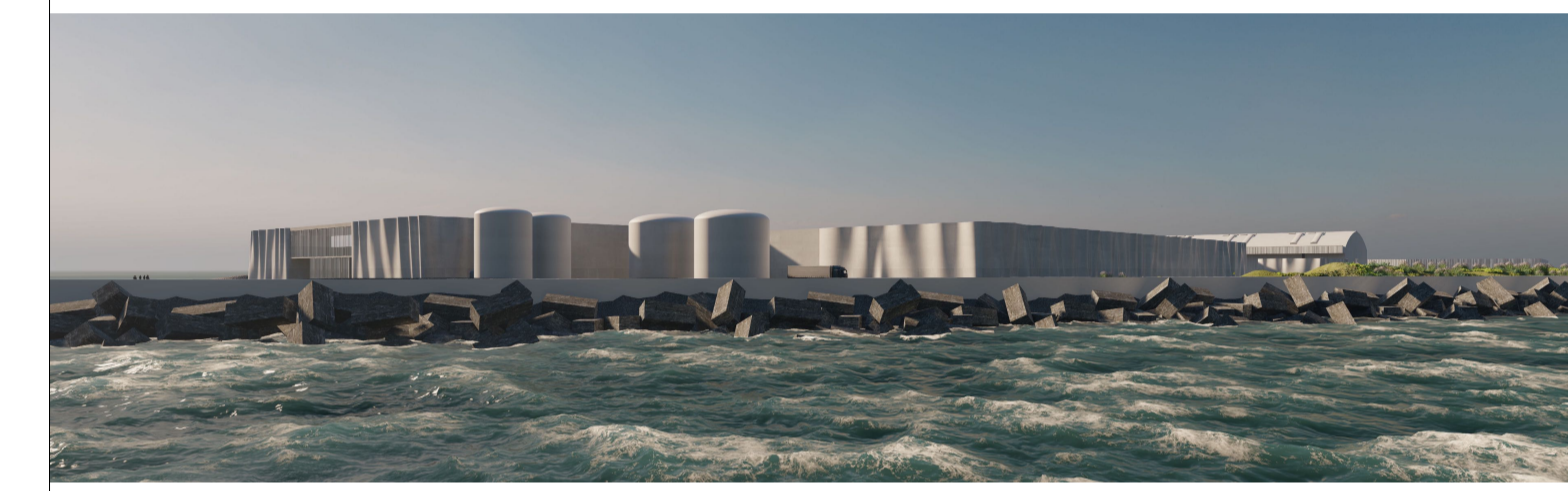

MAÎTRISE D'OUVRAGE

MOA	LOCAL OCEAN France	294 route de Saint-Omer 62 280 Saint-Martin-Boulogne	correspondant: Alain Treuer	atreuer@localoceanfarms.com
-----	-----------------------	---------------------------------------------------------	--------------------------------	-----------------------------

ASSISTANT À LA MAITRISE D'OUVRAGE

AMO	UPSIDE PARTNERS	3, Rue de Téhéran I 75008 Paris	Tel : 07 78 13 26 86
		correspondant: Alexandre Kalukin	akalukin@upsidepartners.fr

MAÎTRISE D'ŒUVRE

ARC	ARCHITECTE	Rudy Ricciotti	17, bd Victor Hugo - 83150 Bandol	Tel : 04 94 29 52 61
		correspondant: Romain Bouchier	r.bouchier@rudyrcciotti.com	Tel : 04 94 29 21 76
ENT	ENTREPRISE GÉNÉRALE	SOGEA CARONI	106 Quai de Boulogne - CS 60164 59053 Floubaix Cedex	Tel : 03 20 99 79 39

ORGANES DE CONTRÔLE

BCT	BUREAU DE CONTRÔLE	APAPE	xavier.plaetevoet@apape.com	Tel : 03 20 42 76 10
		correspondant: Xavier Plaetevoet		

NOTA BENE

1. Les plans fournis ne peuvent en aucun cas servir de plans d'exécution pour la réalisation des ouvrages concernés
2. Les limites de propriété sont sous la responsabilité du géomètre de l'opération

date de diffusion : 01 Avril 2022

échelle
1 / 500*

PC03.2 - Plans en coupe - DD / EE / FF / GG

RUDY RICCIOTTI
Signature numérique
de RUDY RICCIOTTI
Date: 2022.03.31
17:40:27 +0200'

émetteur	phase	lot	type	niveau	zone	chrono	indice
R	R	I	P	C	A	R	C