Élévation SUD

Élévation NORD

Élévation OUEST

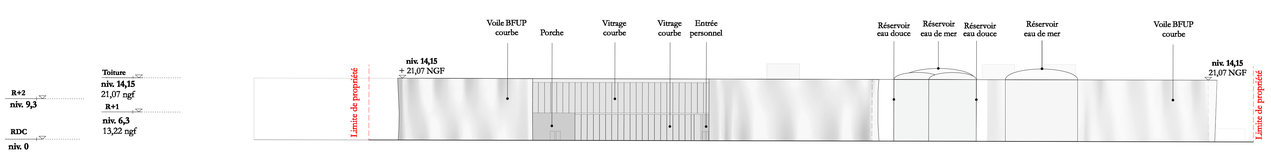

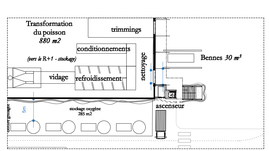

Détail A - Vue en plan zone accès circulations verticales - échelle 1/500e
Se rapporter au document CPL3 - Carnet de détails pour des vues de détails complémentaires

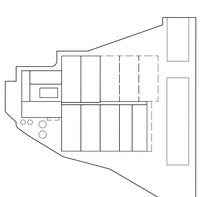

Élévation EST

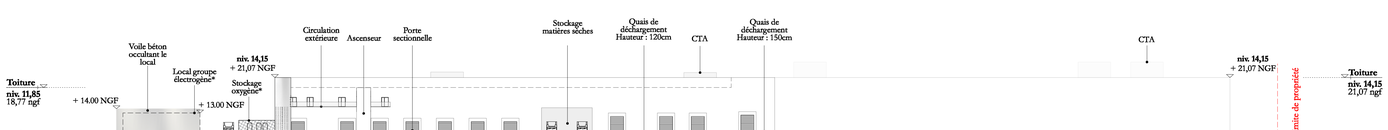

opération **Local Océan**
ferme aquacole

LOCAL OCEAN

PC Construction d'une ferme aquacole
23 quai de l'Europe
LE PORTEL 62 480

MAÎTRISE D'OUVRAGE

MOA	LOCAL OCEAN France	294 route de Saint-Omer 62 280 Saint-Martin-Boulogne	
	correspondant: Alain Treuer	atreuer@localoceanfarms.com	

ASSISTANT À LA MAITRISE D'OUVRAGE

AMO	UPSIDE PARTNERS	**UPSIDE PARTNERS** 3, Rue de Téhéran I 75008 Paris	Tel : 07 78 13 26 86
		correspondant: Alexandre Kalukin	akalukin@upsidepartners.fr

MAÎTRISE D'ŒUVRE

ARC	ARCHITECTE	**Rudy Ricciotti** 17, bd Victor Hugo - 83150 Bandol	Tel : 04 94 29 52 61
		correspondant: Romain Bouchier r.bouchier@rudyricciotti.com	Tel : 04 94 29 21 76
ENT	ENTREPRISE GÉNÉRALE	**SOGEA CARONI** 106 Quai de Boulogne - CS 60164 59053 Roubaix Cedex	Tel : 03 20 99 79 39

ORGANES DE CONTRÔLE

BCT	BUREAU DE CONTRÔLE	**APAVE**		
		correspondant: Xavier Plaetevoet	xavier.plaetevoet@apave.com	Tel : 03 20 42 76 10

NOTA BENE
1. Les plans fournis ne peuvent en aucun cas servir de plans d'exécution pour la réalisation des ouvrages concernés
2. Les limites de propriété sont sous la responsabilité du géomètre de l'opération

date de diffusion 02 Mai 2022 — échelle 1 / 500°

PC05.1 - Plan des façades

émetteur	phase	lot	tube	niveau	zone	chrono	indice
RRI	PC	ARC					