

opération

**Local Océan**  
ferme aquacole



**PC**

**Construction d'une ferme aquacole**  
23 quai de l'Europe  
LE PORTEL 62 480



**MAÎTRISE D'OUVRAGE**

MOA	LOCAL OCEAN France	294 route de Saint-Omer 62 280 Saint-Martin-Boulogne
	<i>correspondant:</i> Alain Treuer	atreuer@localoceanfarms.com

**ASSISTANT À LA MAITRISE D'OUVRAGE**

AMO	UPSIDE PARTNERS	<b>UPSIDE PARTNERS</b> 3, Rue de Téhéran   75008 Paris	Tel : 07 78 13 26 86
	<i>correspondant:</i> Alexandre Kalukin	akalukin@upsidepartners.fr	

**MAÎTRISE D'ŒUVRE**

ARC	ARCHITECTE	<b>Rudy Ricciotti</b> 17, bd Victor Hugo - 83150 Bandol	Tel : 04 94 29 52 61
	<i>correspondant:</i> Romain Bouchier	r.bouchier@rudyr Ricciotti.com	Tel : 04 94 29 21 76
ENT	ENTREPRISE GÉNÉRALE	<b>SOGEA CARONI</b> 106 Quai de Boulogne - CS 60164 59053 Roubaix Cedex	Tel : 03 20 99 79 39

**ORGANES DE CONTRÔLE**

BCT	BUREAU DE CONTRÔLE	<b>APAVE</b> <i>correspondant:</i> Xavier Plaetevoet	xavier.plaetevoet@apave.com	Tel : 03 20 42 76 10
-----	--------------------	--	-----------------------------	----------------------

**NOTA BENE**


1. Les plans fournis ne peuvent en aucun cas servir de plans d'exécution pour la réalisation des ouvrages concernés
2. Les limites de propriété sont sous la responsabilité du géomètre de l'opération

date de diffusion : 02 Mai 2022




échelle


**CPL3**  
-  
Carnet de détails  
Local électrogène / Poste de garde

émetteur	phase	lot	type	niveau	zone	chrono	indice
RRI	PC	ARC					

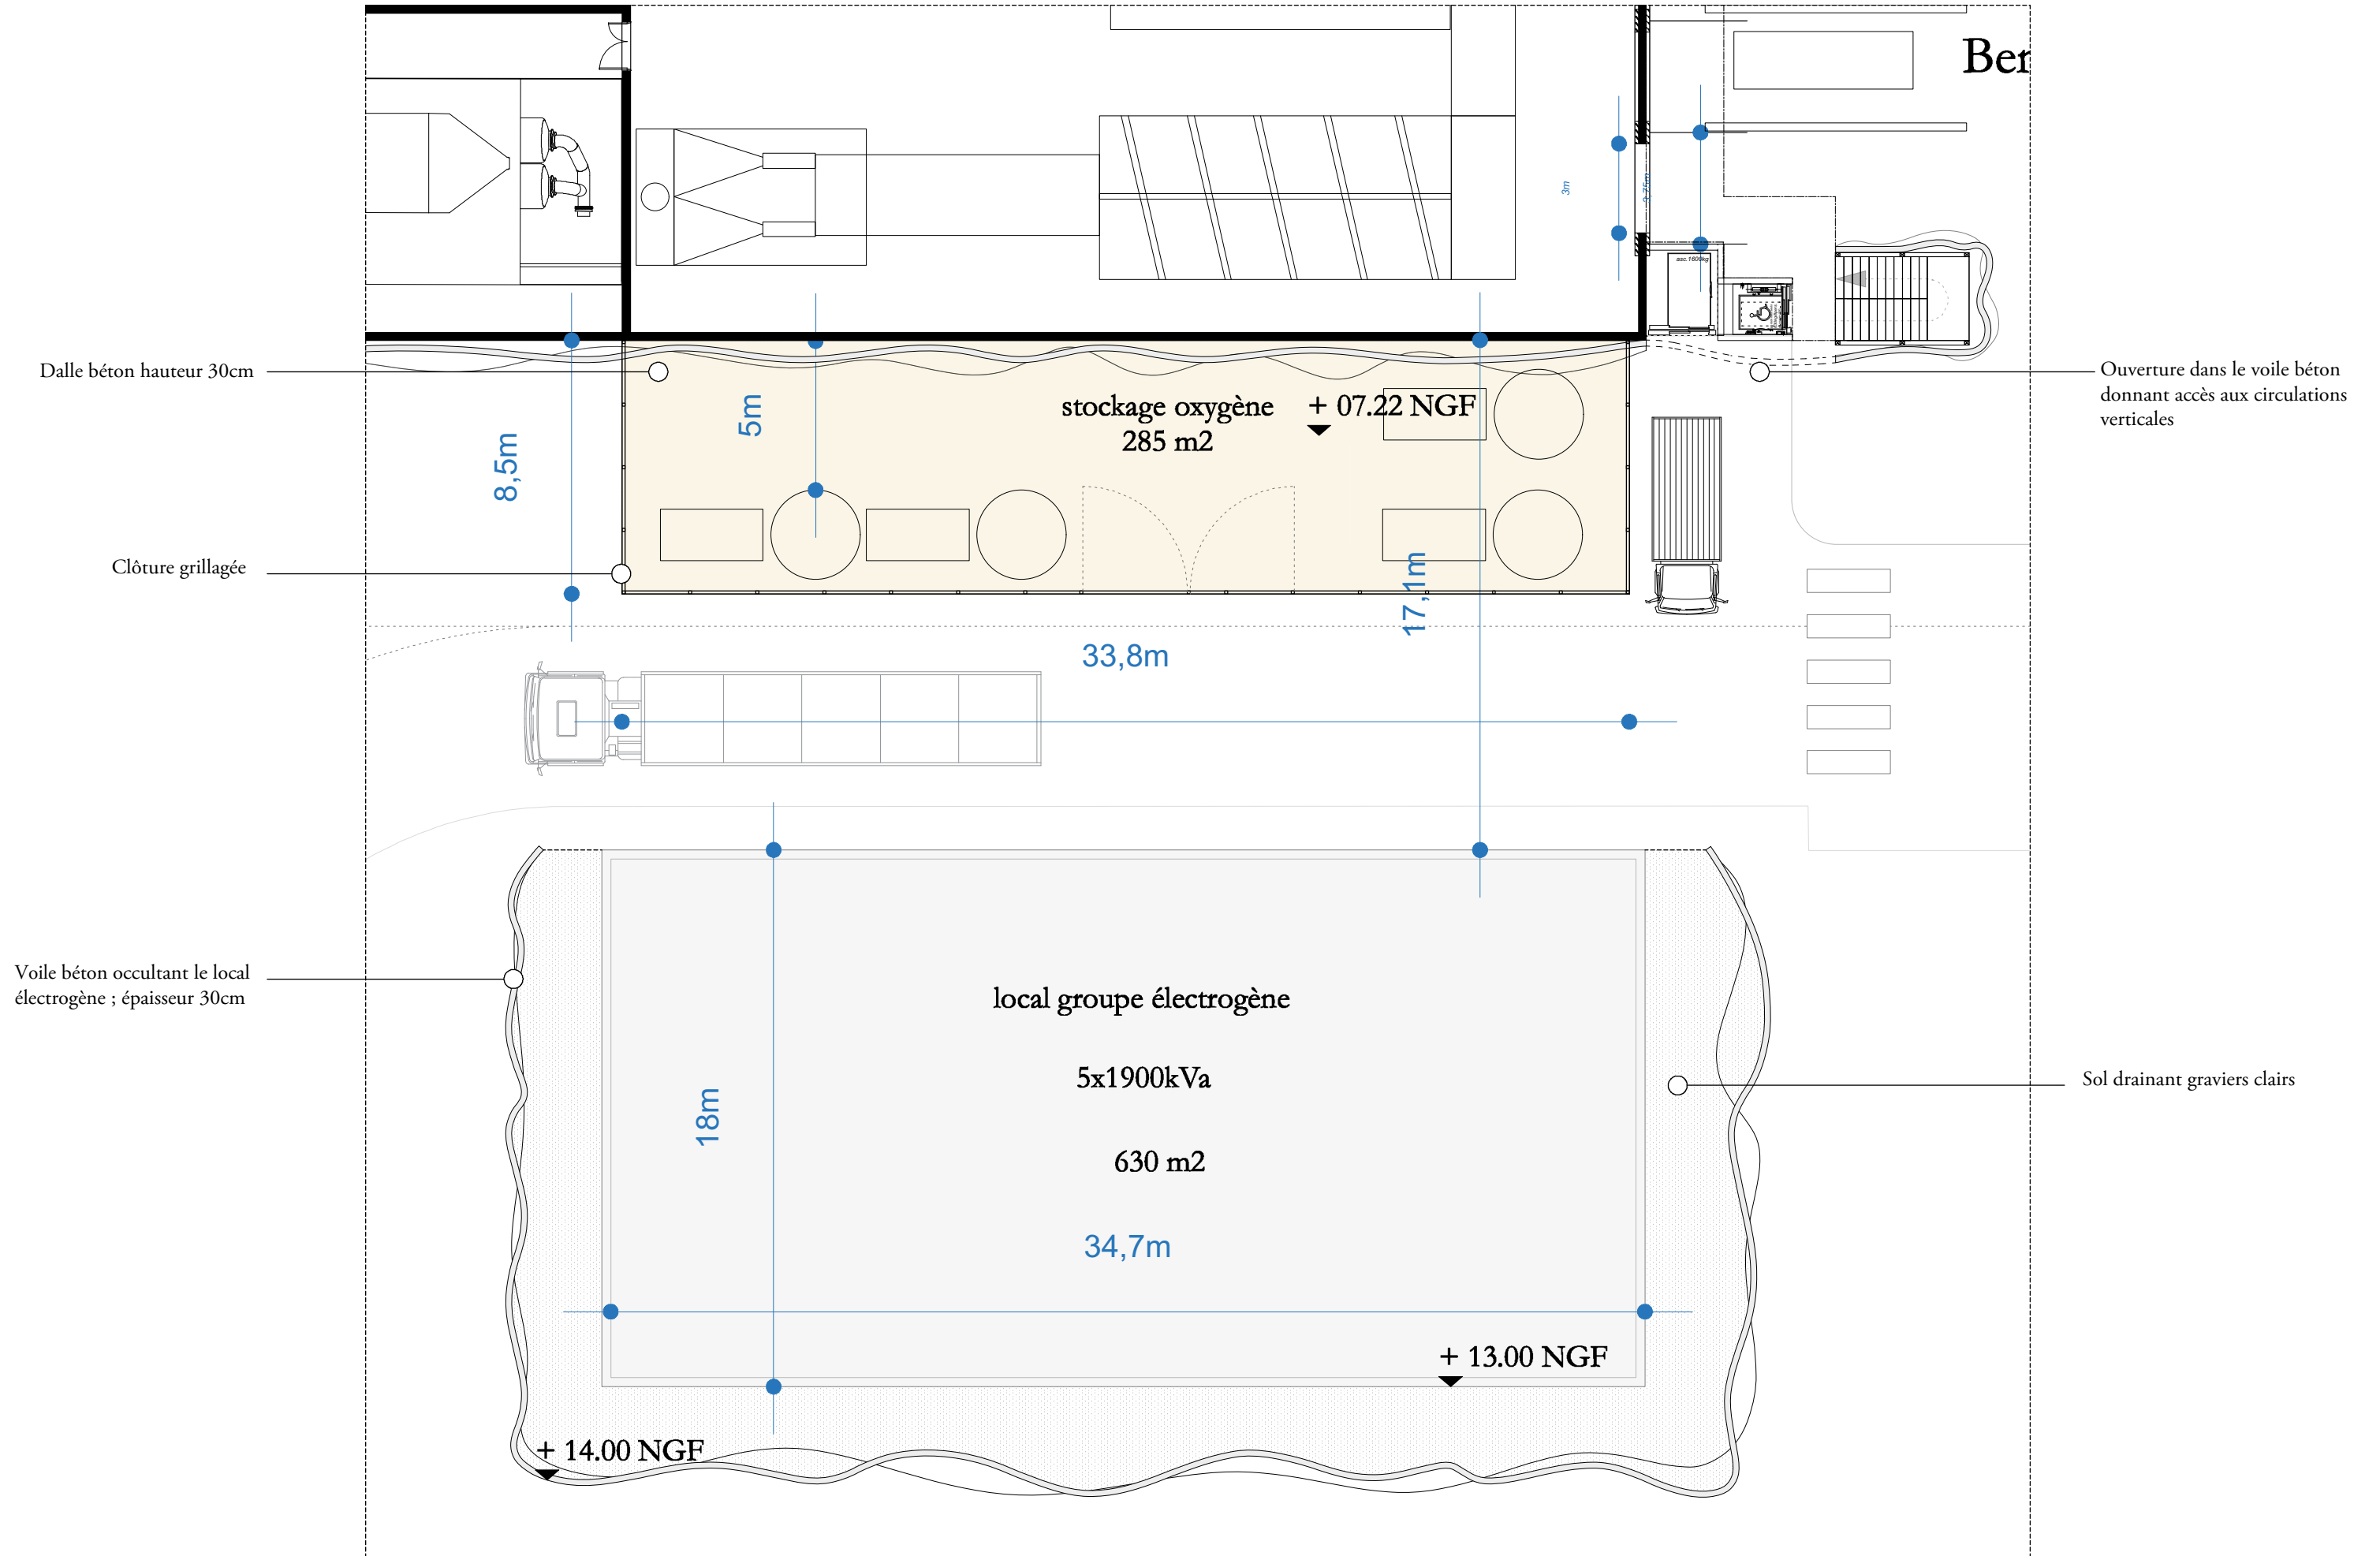

Vue en plan - échelle 1/200°

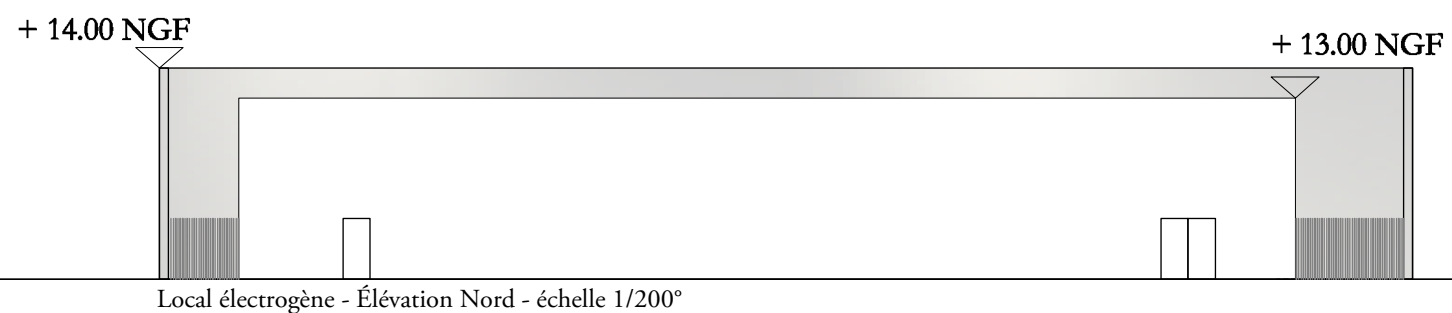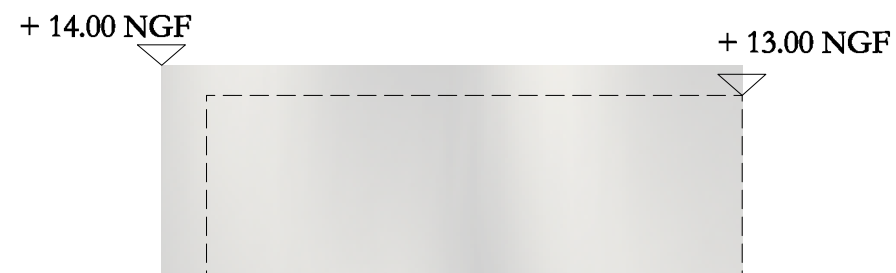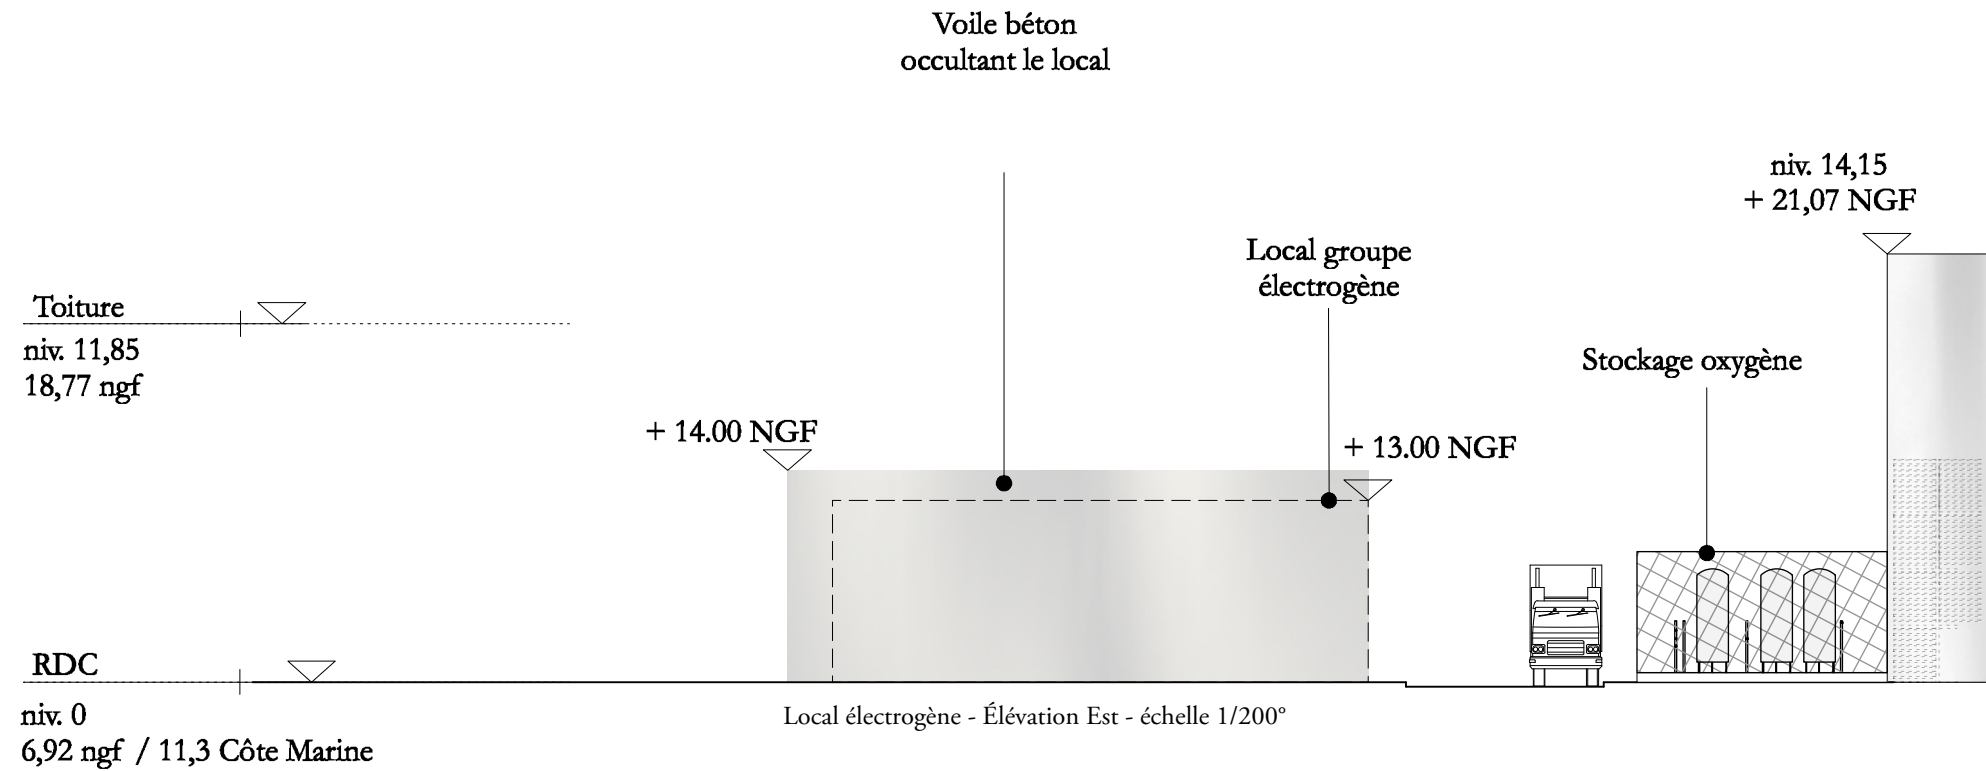

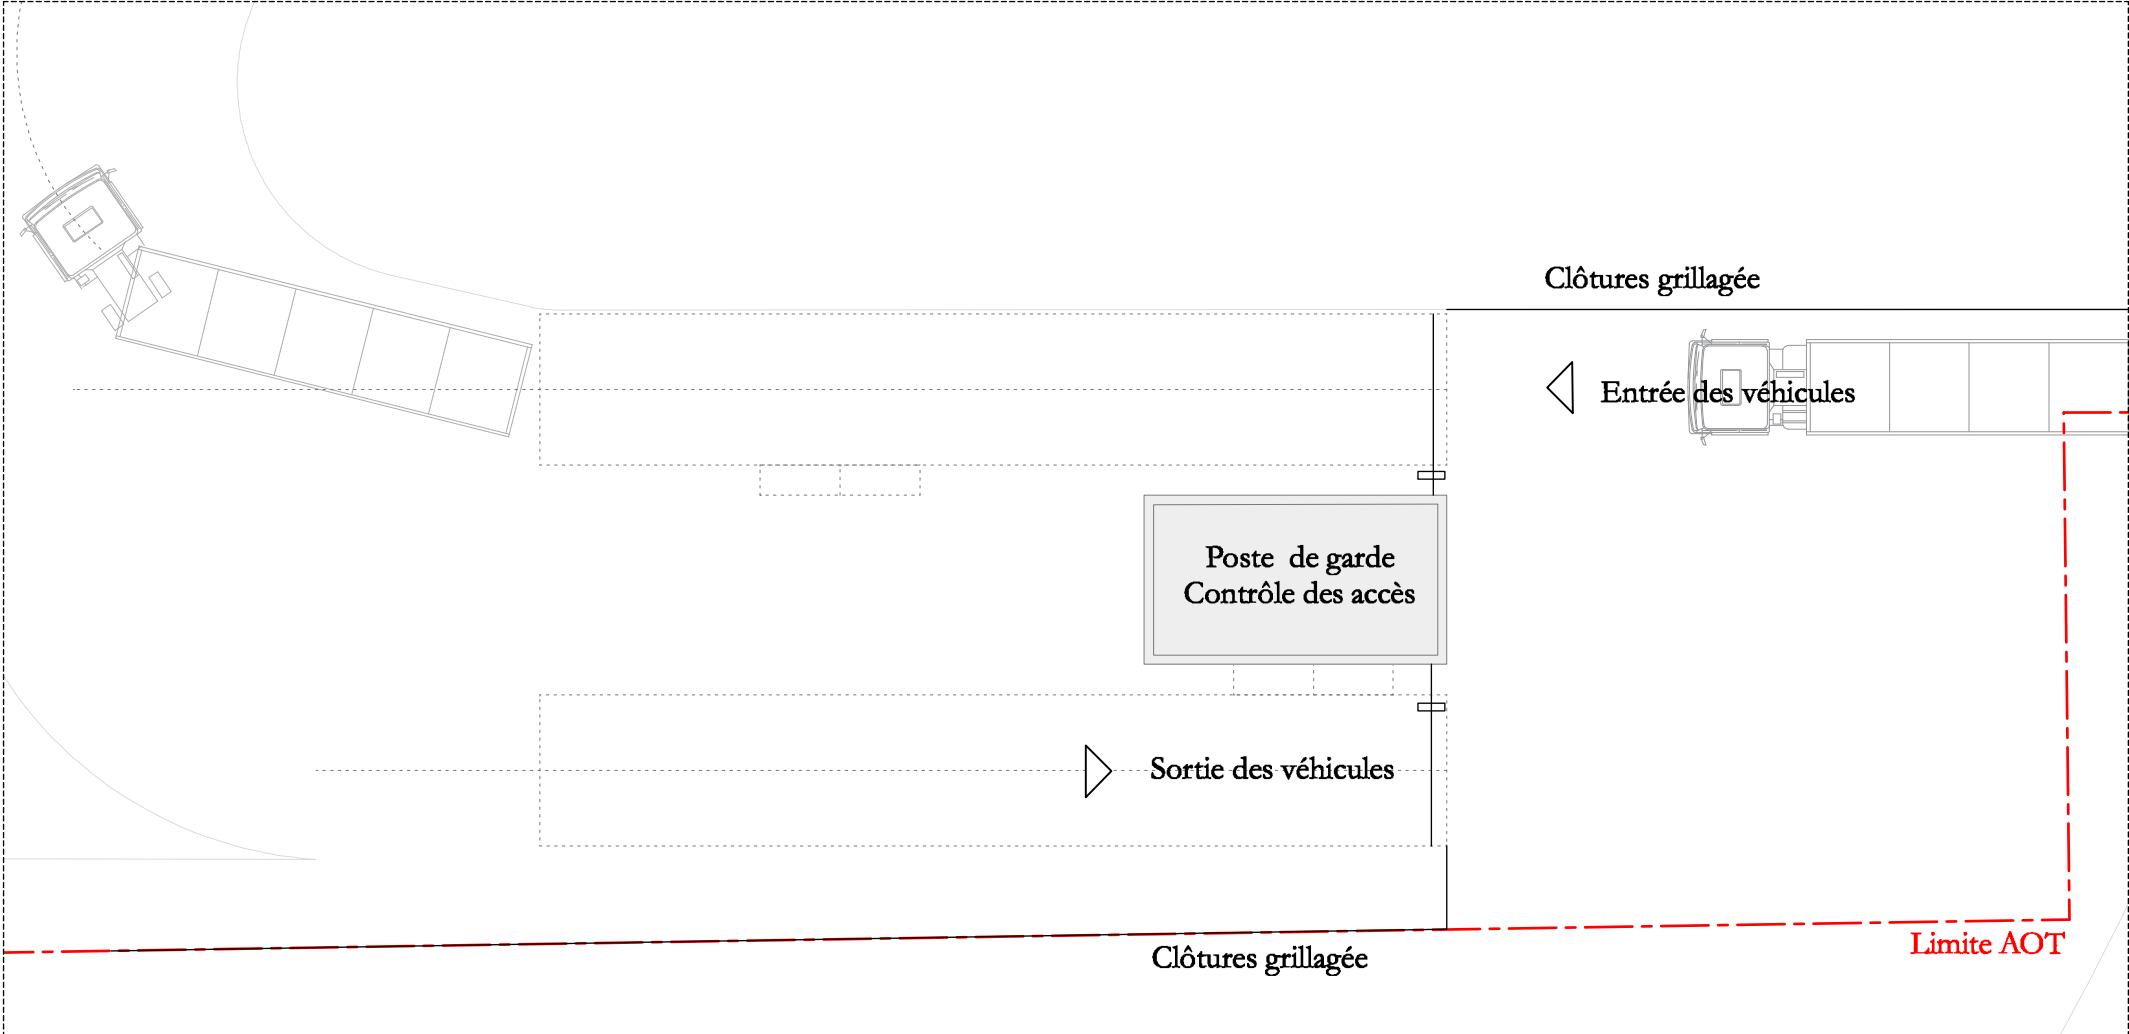

Poste de garde - Vue en plan - échelle 1/200°

