

DDAE	Construction d'une ferme aquacole 23 quai de l'Europe LE PORTEL 62 480
-------------	---



MAÎTRISE D'OUVRAGE

MOA	LOCAL OCEAN France	294 route de Saint-Omer 62 280 Saint-Martin-Boulogne	<i>correspondant:</i> Alain Tréuer atreuer@localoceanfarms.com
------------	-----------------------	---	---

ASSISTANT À LA MAITRISE D'OUVRAGE

AMO	UPSIDE PARTNERS	UPSIDE PARTNERS 3, Rue de Téhéran 75008 Paris	Tel : 07 78 13 26 86 <i>correspondant:</i> Alexandre Kalukin akalukin@upsidepartners.fr
------------	-----------------	---	--

MAÎTRISE D'ŒUVRE

ARC	ARCHITECTE	Rudy Ricciotti 17, bd Victor Hugo - 83150 Bandol	Tel : 04 94 29 52 61 <i>correspondant:</i> Romain Bouchier r.bouchier@rudyr Ricciotti.com
ENT	ENTREPRISE GÉNÉRALE	SOGEA CARONI 106 Quai de Boulogne - CS 60164 59053 Roubaix Cedex	Tel : 03 20 99 79 39

ORGANES DE CONTRÔLE

BCT	BUREAU DE CONTRÔLE	APAVE	<i>correspondant:</i> Xavier Plaetevoet xavier.plaetevoet@apave.com	Tel : 03 20 42 76 10
------------	--------------------	--------------	--	-----------------------------



NOTA BENE
 1. Les plans fournis ne peuvent en aucun cas servir de plans d'exécution pour la réalisation des ouvrages concernés
 2. Les limites de propriété sont sous la responsabilité du géomètre de l'opération

date de diffusion : 09 Septembre 2022

DOSSIER DE DEMANDE D'AUTORISATION ENVIRONNEMENTALE
Réponse aux services de l'État

Annexe ARR-01
-
Carnet de détails Hangar HD6


émetteur	phase	lot	type	niveau	zone	chrono	indice
A R R	D D A E	A R C					0

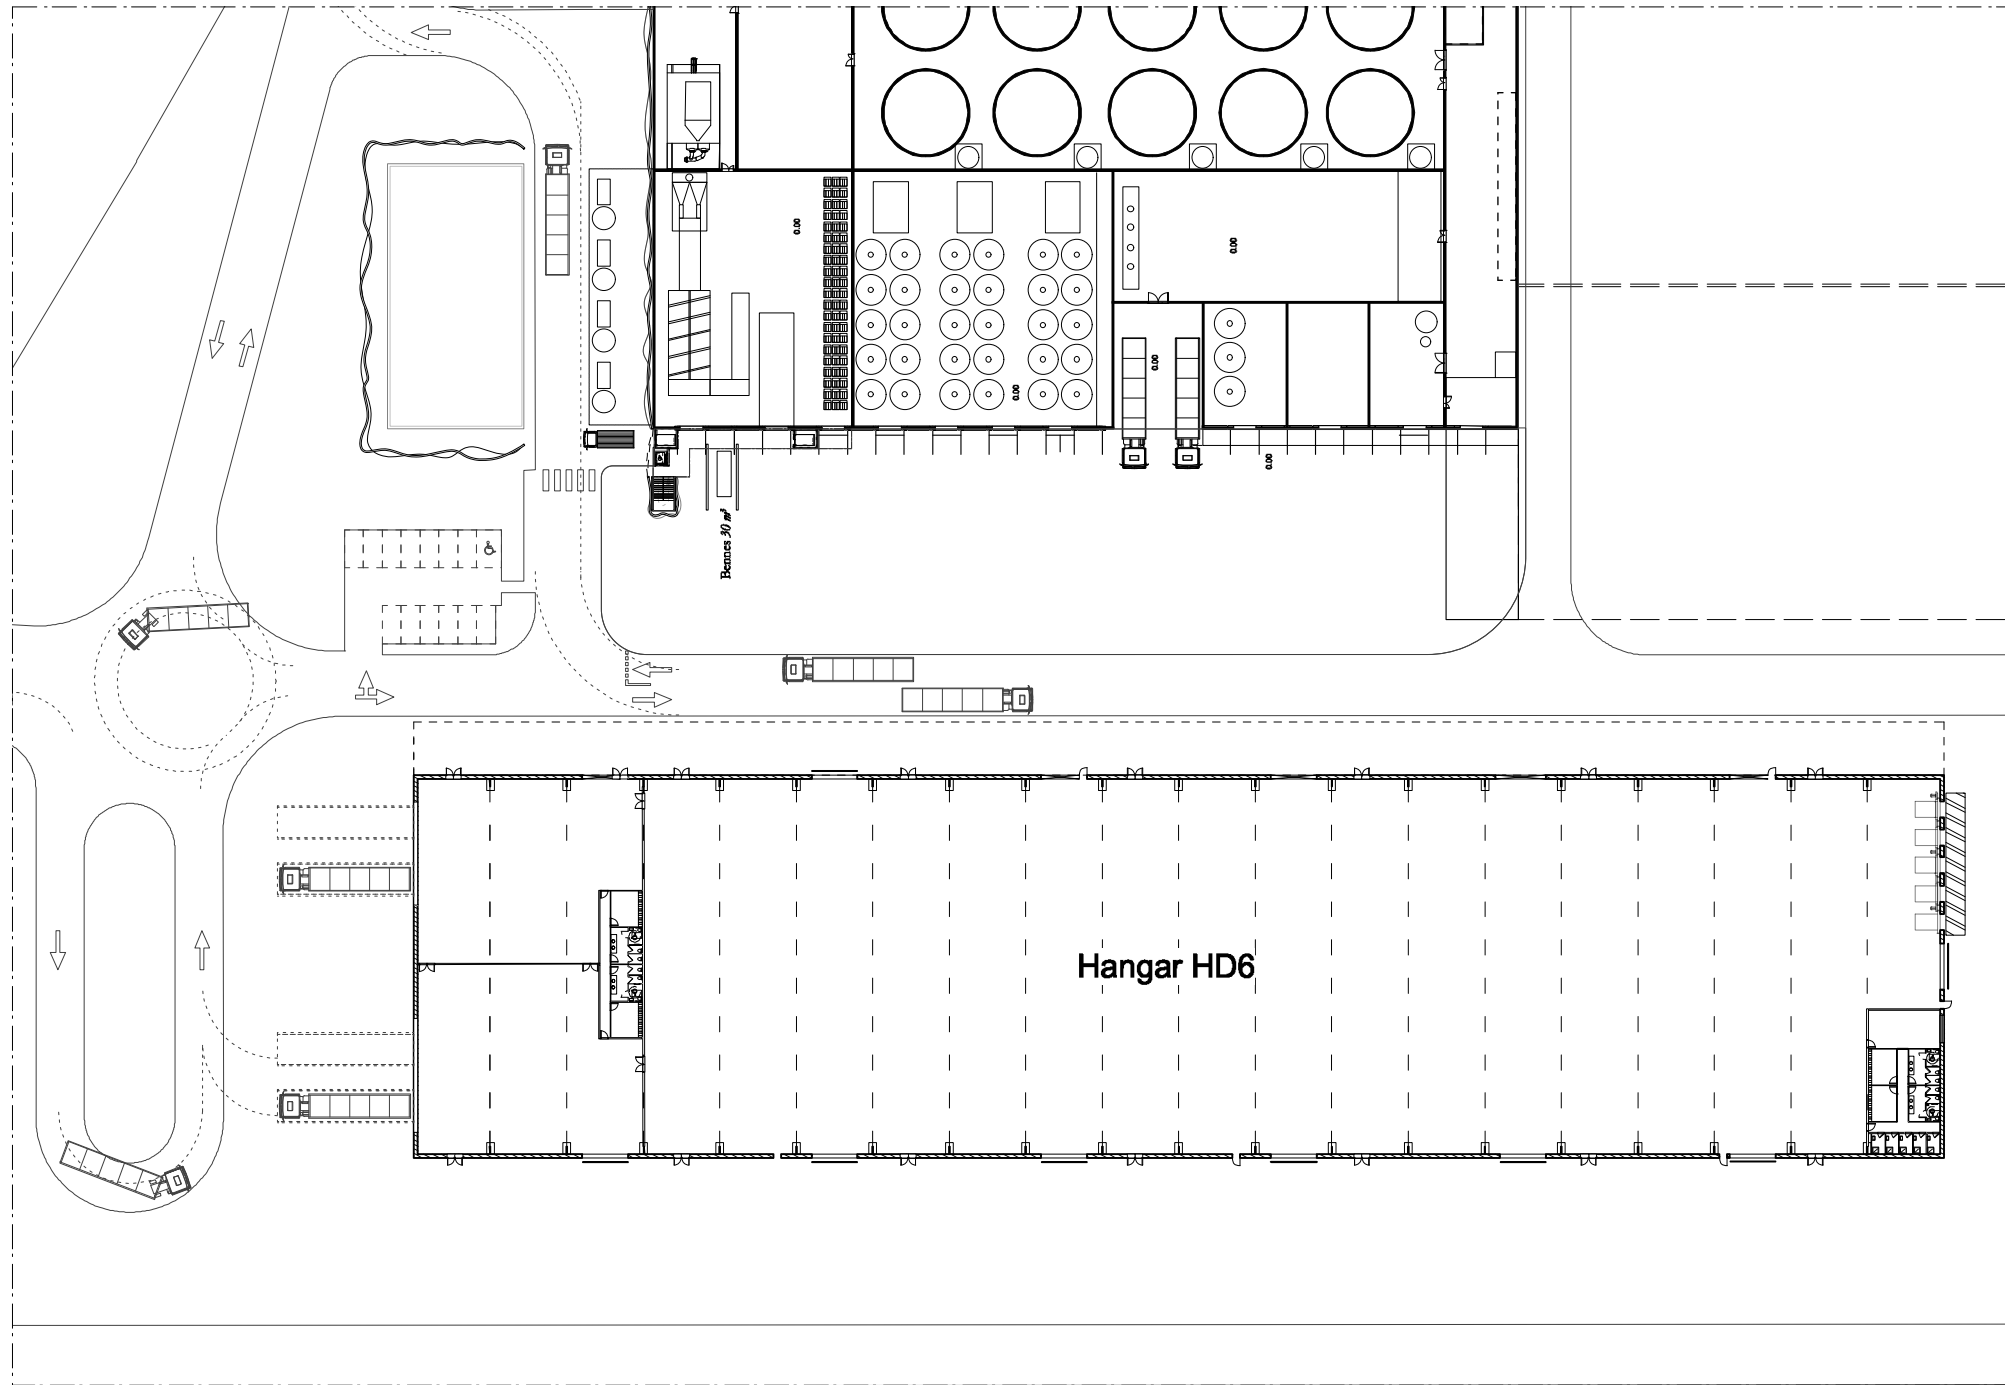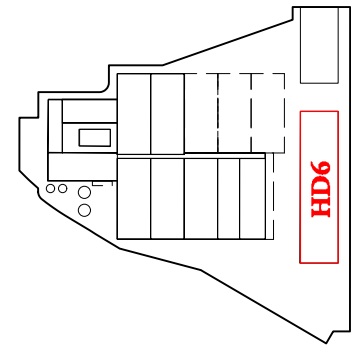


Vue en plan - échelle 1/1000°




Effectif prévisionnel
inférieur à 15 personnes

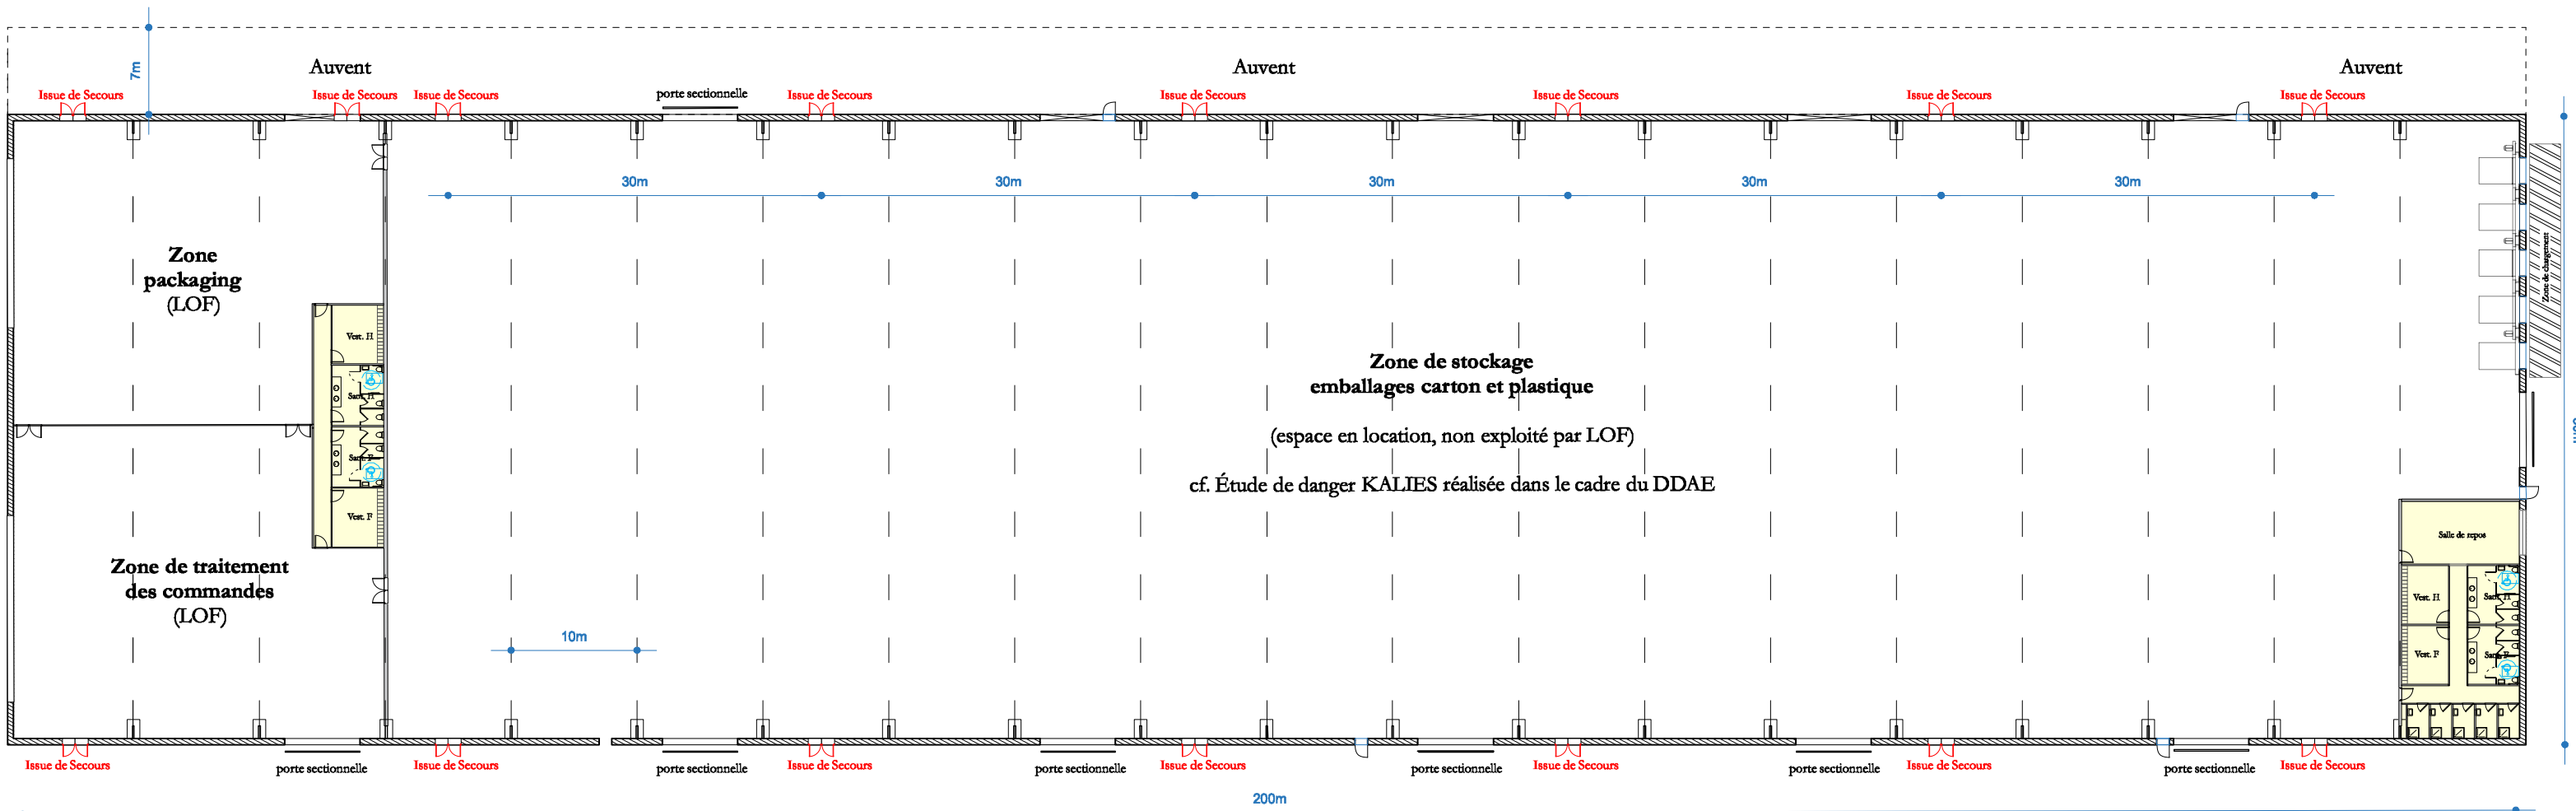

Vue en plan - échelle 1/500°

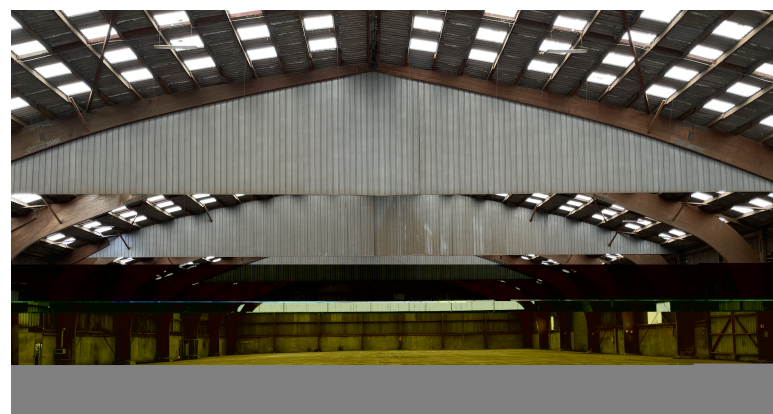


Photos intérieures - état existant

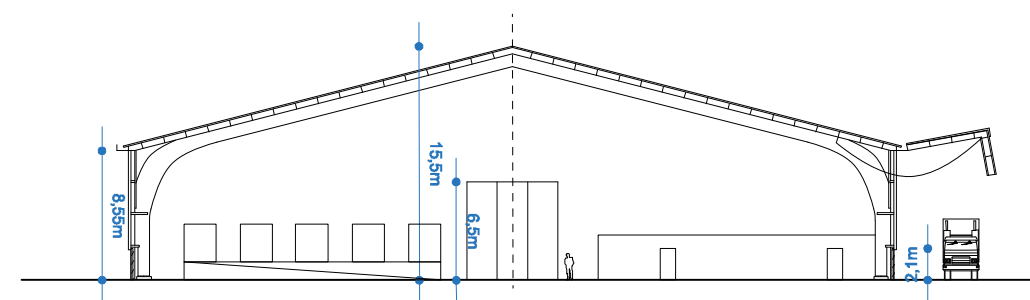


Coupe transversale - échelle 1/500°

DDAE	Hangar HD6				LOCAL OCEAN	Local Ocean France 294 Route de Saint-Omer 62 280 Saint-Martin-Boulogne	Rudy Ricciotti Architecte VILLA LA TARTANE 17 boulevard Victor Hugo 83150 BANDOL +33-4-94-2942.61 www.rudyricciotti.com agence@rudyricciotti.com	Rudy Ricciotti 17, bd Victor Hugo 83 150 BANDOL T. 04 94 29 52 61 F. 04 94 32 45 25				
	Construction d'une ferme aquacole 23 quai de l'Europe 62 480 LE PORTEL Dossier de demande d'autorisation environnementale - Réponse aux services de l'État	B L G	A R R	D D A E						0	09/09/2022	1 / 500°
		Projet	Émetteur	Phase						Indice	Date	Échelle

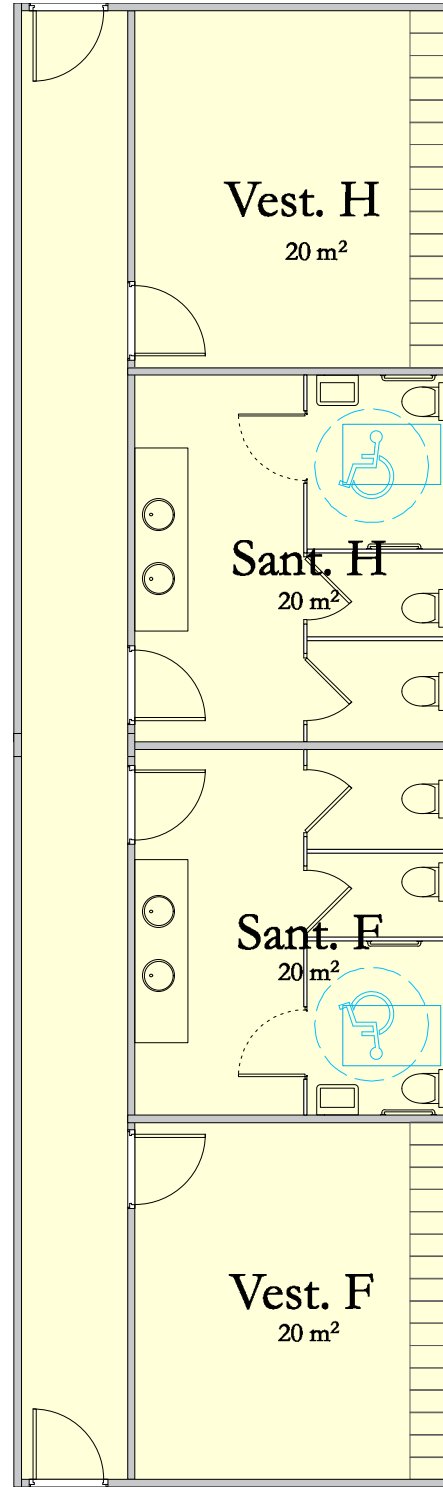

Vue en plan - échelle 1/100°

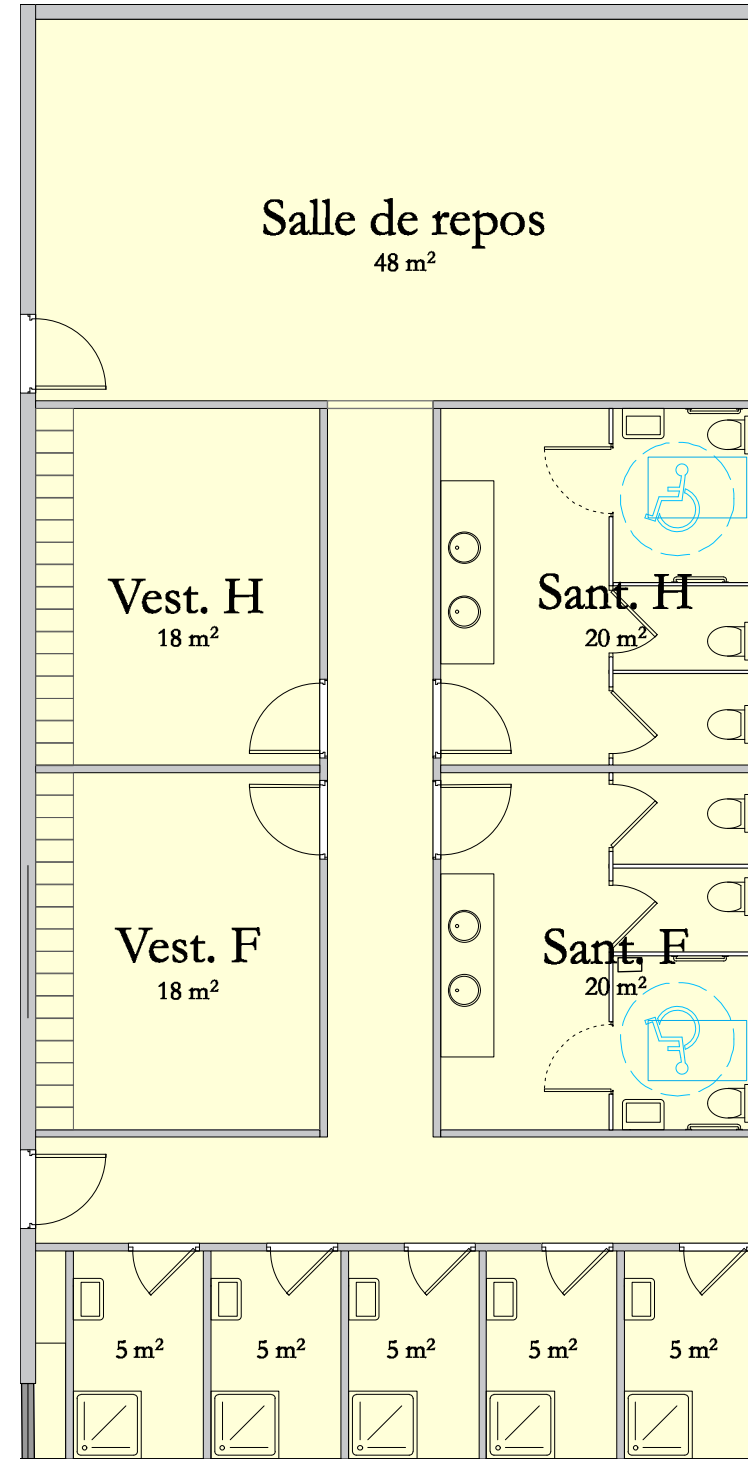

Vue en plan - échelle 1/100°