

**Maître d'ouvrage**  
**PRÉFET DU PAS-DE-CALAIS**  
 Liberté  
 Égalité  
 Fraternité

Mai 2023

Plan de Prévention du Risque  
 Inondation du Marais Audomarois

Commune : Saint-Martin-lez-Tatinghem  
 Carte : 2 / 2

**Le Plan de Prévention des Risques  
 d'inondations  
 du MARAIS  
 AUDOMAROIS**

Zonage réglementaire  
 (projet soumis aux consultations  
 officielles)

**Maître d'oeuvre**  
**PRÉFET DU PAS-DE-CALAIS**  
 Liberté  
 Égalité  
 Fraternité




Echelle 1/5000

**Éléments généraux**

-  Etablissement de culte
-  Mairie
-  Limite de commune
-  Limite de parcelle
-  Bâtiment
-  Limite du marais audomarois
-  PPR inondation de la vallée de l'Aa supérieure approuvé le 7/12/2009
-  Limite du bassin versant
-  Canal, plan d'eau ou cours d'eau permanent
-  Ligne d'isocote
-  Limite de casier hydraulique
-  Altitude en mètre NGF69 de l'isocote ou du casier hydraulique

**Zonage réglementaire**

Aléa	Enjeux	
	Espaces urbanisés	Espaces non urbanisés
Aléa de référence		
Bande de sécurité des digues		
Conditions extrêmes		
Fort écoulement	Rouge	Violet
Axe de ruissellement		
Fort accumulation		Vert foncé
Zone d'influence du ruissellement forte		
Écoulement		
Accumulation moyenne	Bleu	Vert clair
Faible accumulation		
Zone d'influence du ruissellement faible		
Toute partie du bassin versant située en dehors des zones ci-dessus	Blanc	

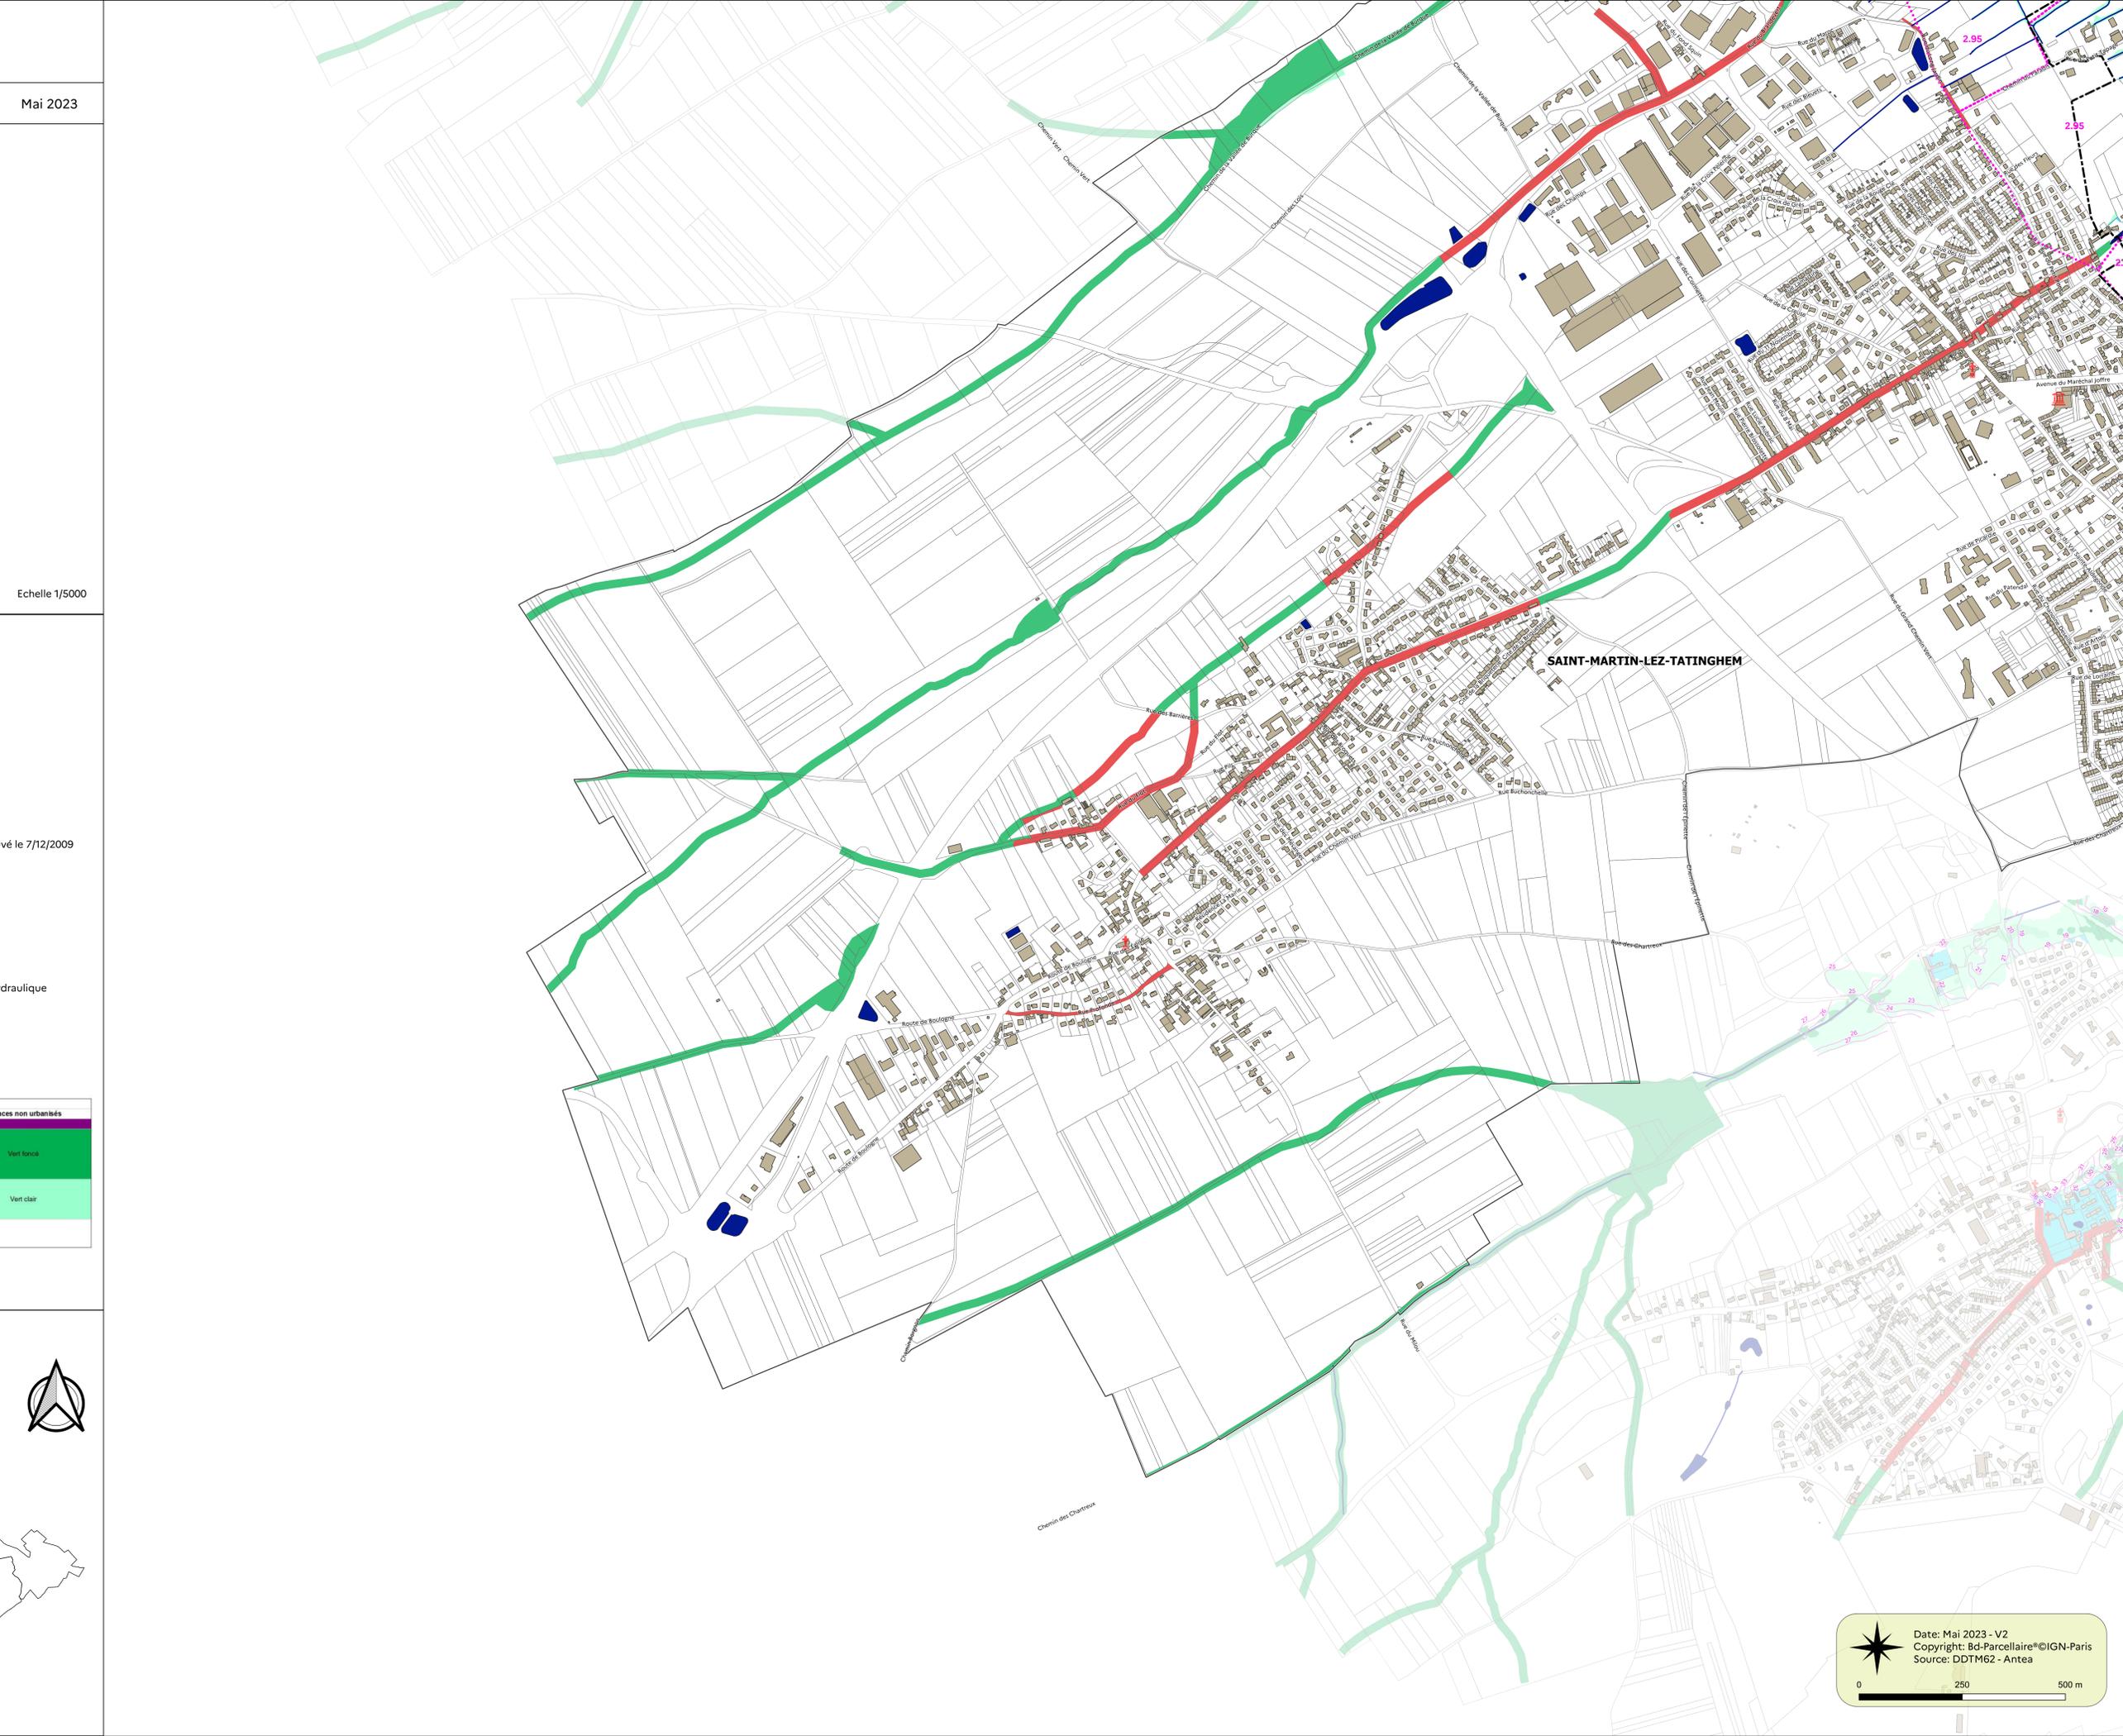



Echelle : 1/110 000



Date: Mai 2023 - V2  
 Copyright: Bd-Parcellaire®/IGN-Paris  
 Source: DDTM62 - Antea

