

**DELTA 3**

Plate-forme multimodale et logistique de Dourges (62119)  
Voie de la Motte - Zone Logistique D

*Permis de Construire*

**CONSTRUCTION DU BATIMENT LD2**

MAITRISE D'OUVRAGE  
**DELTA 3**  
SPL DELTA 3  
7 boulevard Louis XIV  
59000 LILLE  
Tél : 03 20 26 16 84 70  
Email : delta@delta3.com

INGENIERIE  
**INGENIERIE**  
Maitrise d'oeuvre  
BET Fluides  
OPC

ARCHITECTES  
**GOULARD BRABANT LOIZEZ - GBL**  
Architectes  
10 rue Marcel Dassault  
BP 5035 - 59005 Marcq-en-Baroeul  
Tél : 03 20 81 20 25 24  
www.gbl-architectes.com


PAYSAGISTE  
**seconde Nature**  
eco-paysage

**PC**  
An4

**POSTE DE GARDE et LOCAL SOURCES**


DATE	14.03	INDICE	-
ECH	1/200ème		
	2023		

DATE	INDICE	COMMENTAIRES

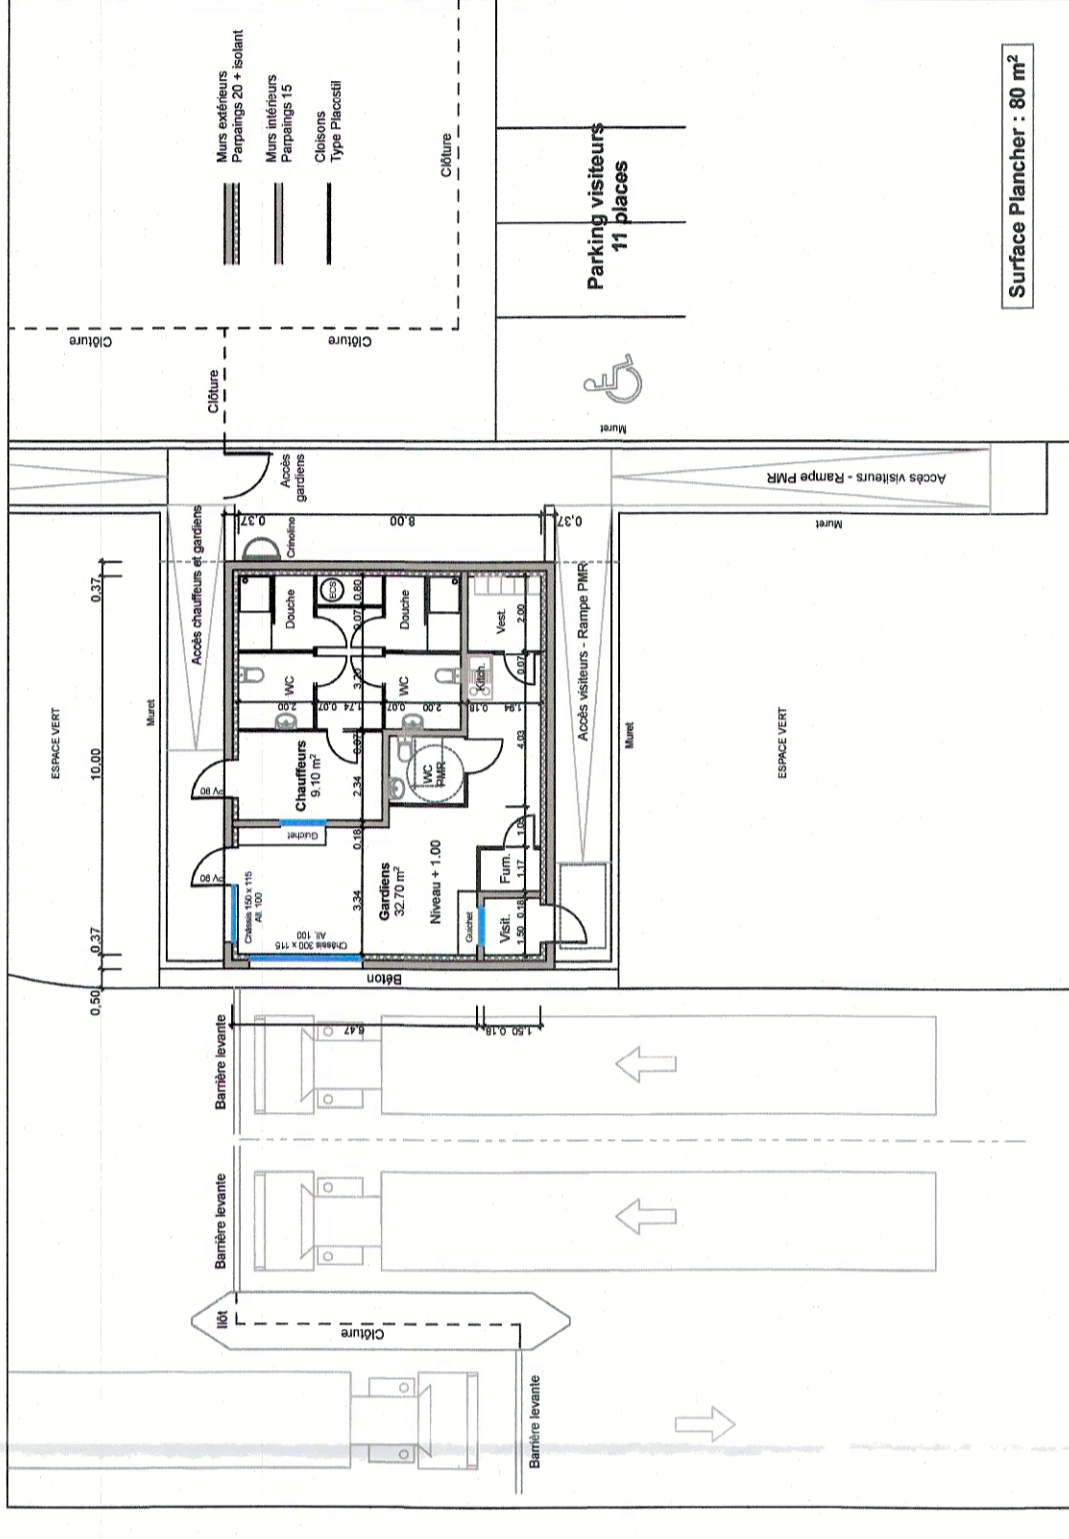


**POSTE DE GARDE**

Surface Plancher : 80 m²

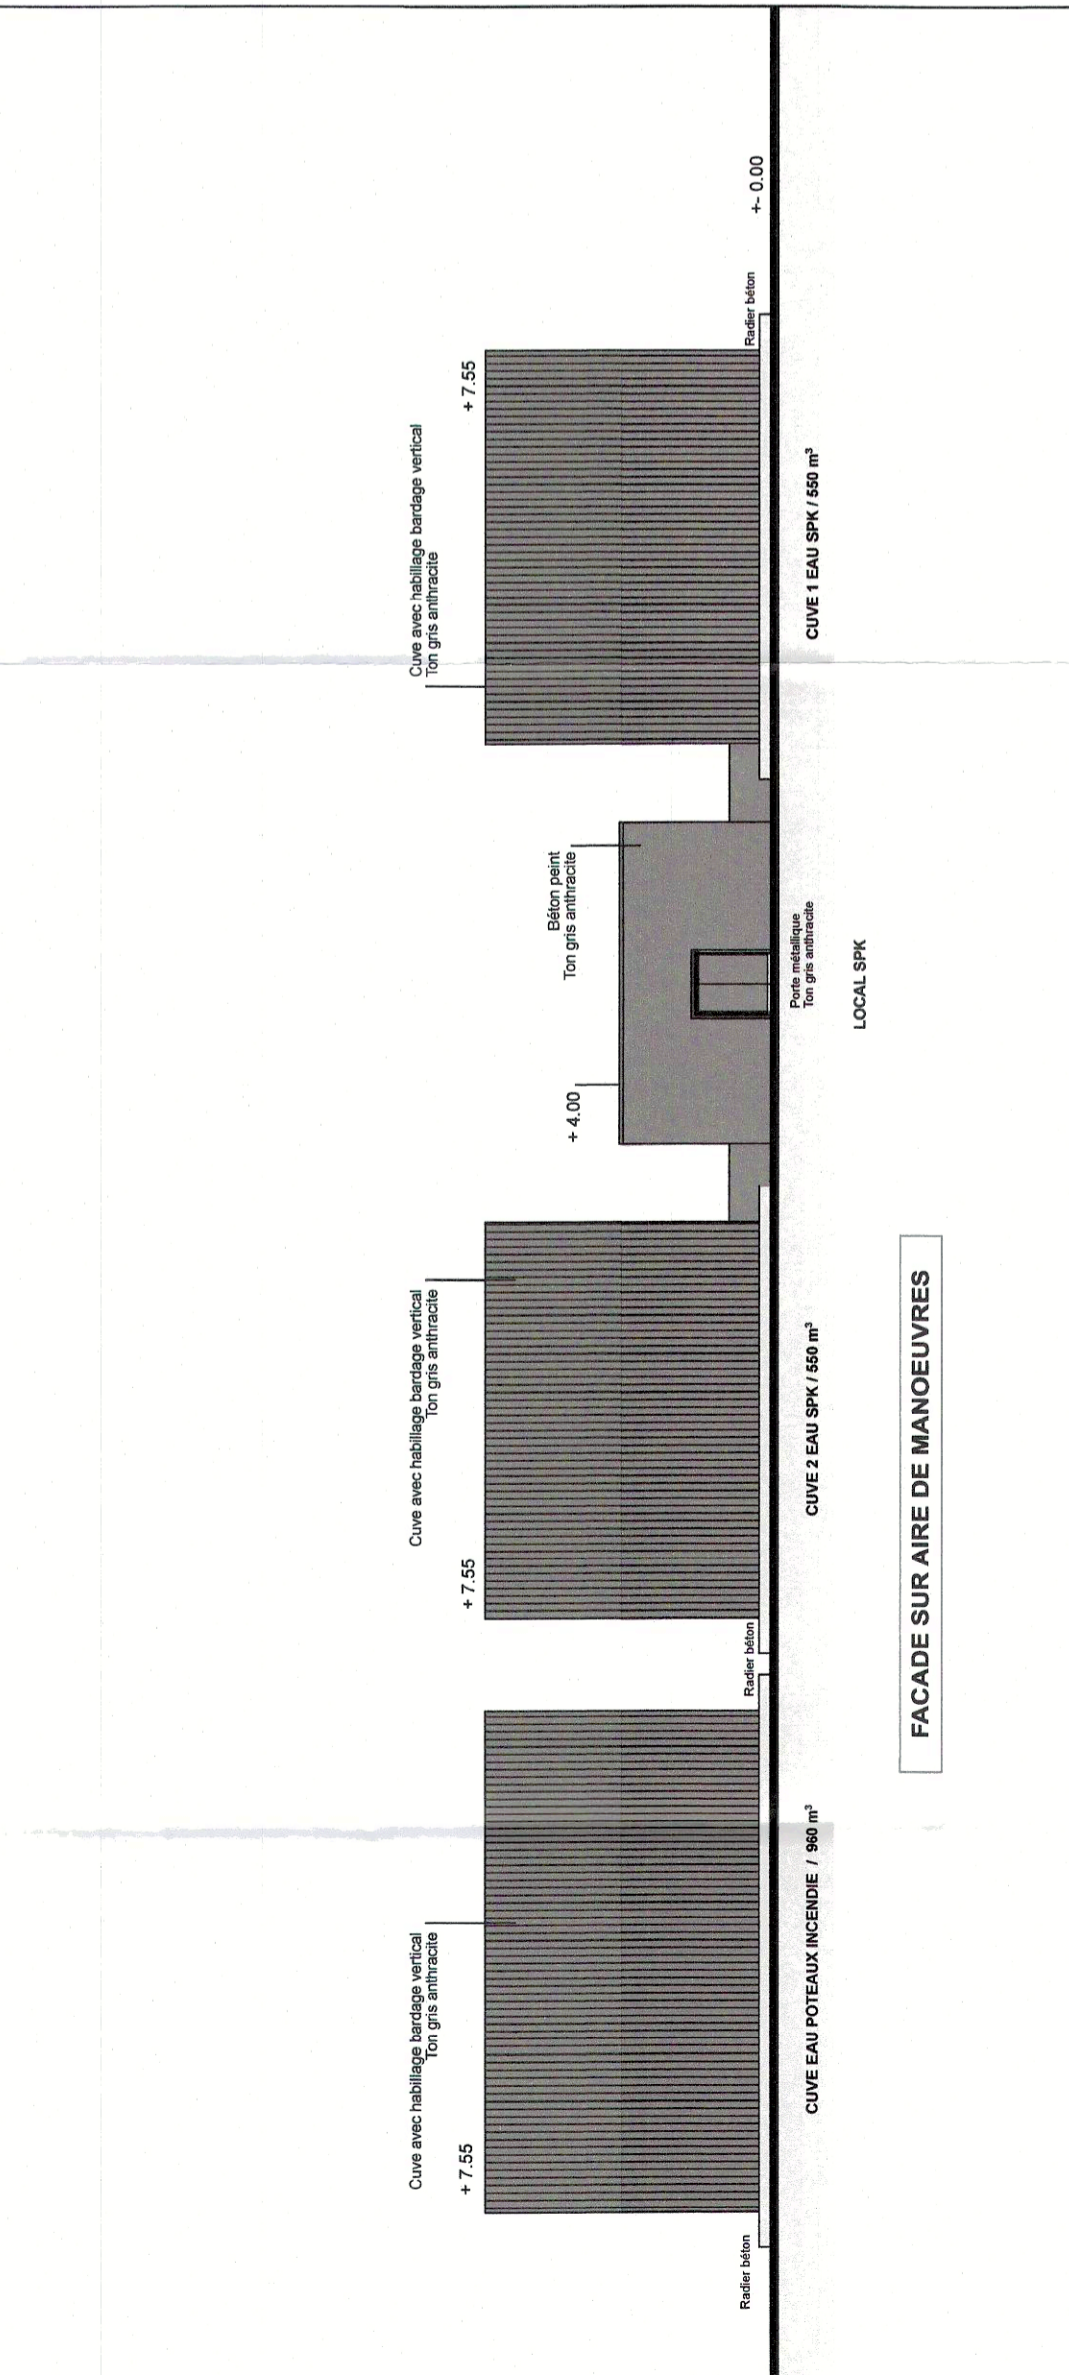

**FACADE SUR AIRE DE MANOEUVRES**

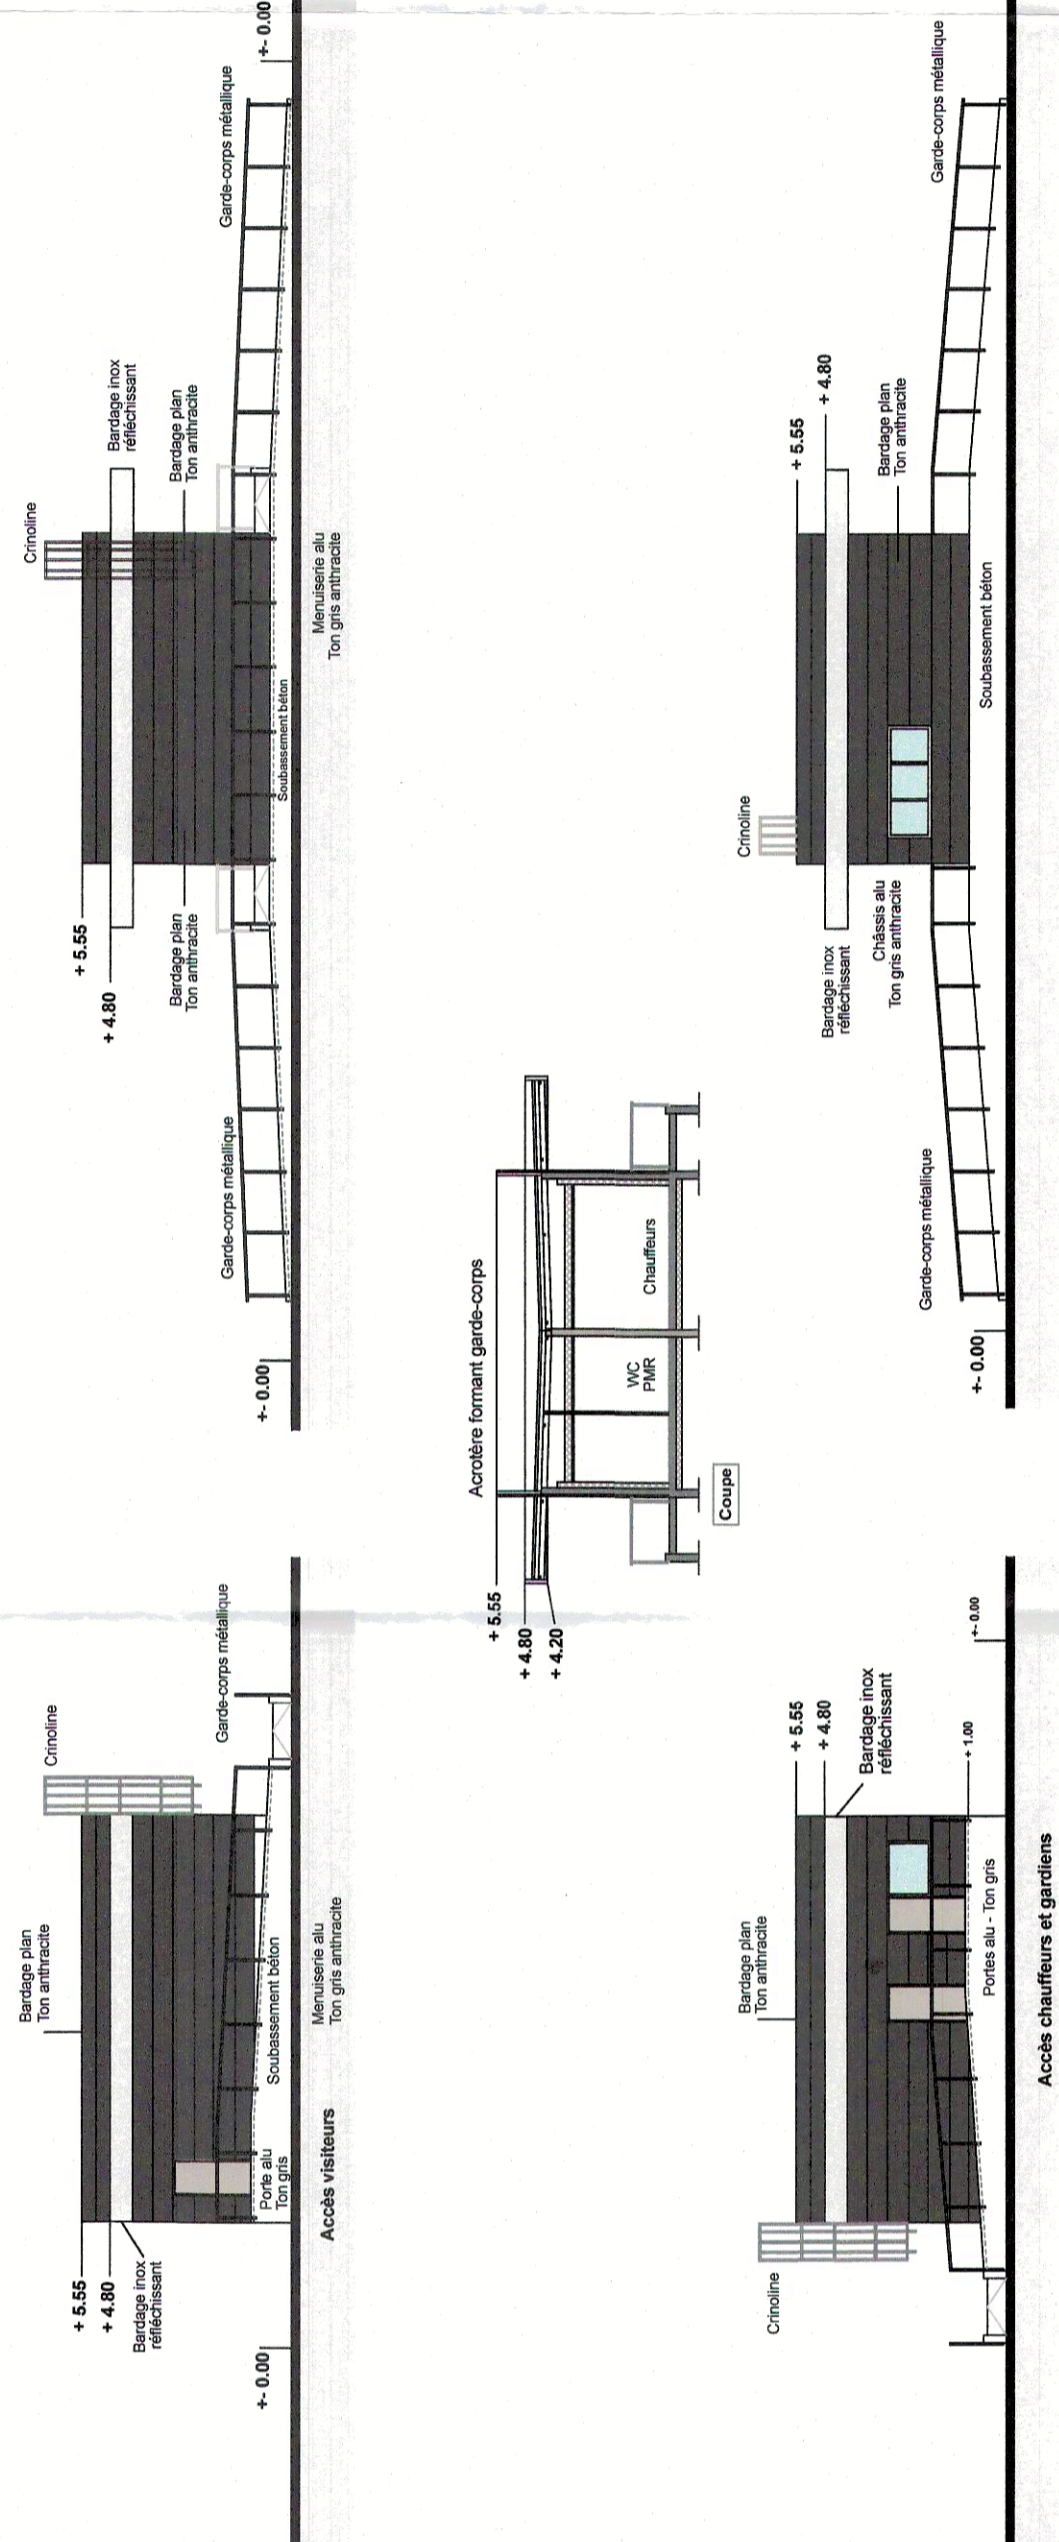

**LOCAL SOURCES**

**FACADE SUR VOIE DE LA MOTTE**