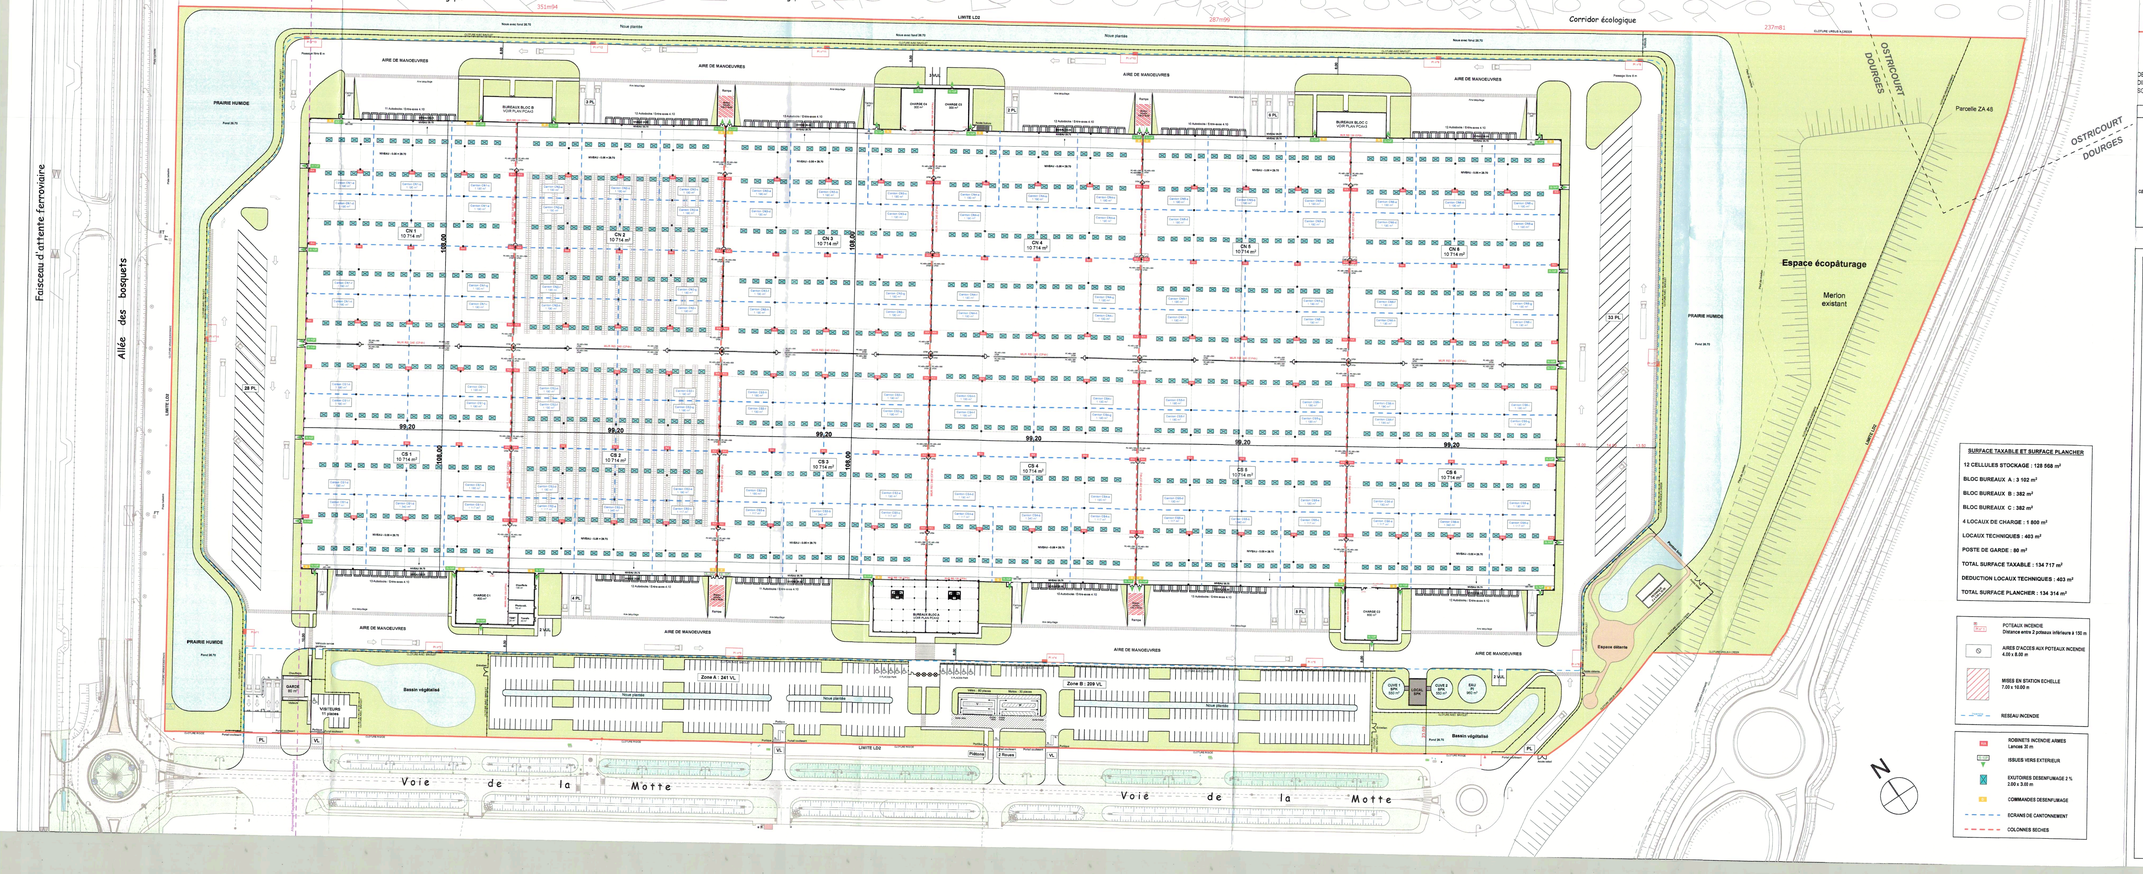

LIMITES DU PROJET LD2

DESENFUMAGE REQUIS = 2 %
DIMENSIONS EXUTOIRES DESENFUMAGE = 2.00 x 3.00 m
SGO = 6.00 m² / SUE = 3.60 m²

Cellule	9 Cantons	Surface désenfumage	Nombre d'exutoires	
Exemple Cellule CS1 10 714 m² NB : Surfaces et répartition des cantons identiques pour les 12 cellules	Canton CS1-a = 1 117 m²	22.34 m²	7	
	Canton CS1-b = 1 340 m²	26.80 m²	8	
	Canton CS1-c = 1 117 m²	22.34 m²	7	
	Canton CS1-d = 1 190 m²	23.80 m²	7	
	Canton CS1-e = 1 190 m²	23.80 m²	7	
	Canton CS1-f = 1 190 m²	23.80 m²	7	
	Canton CS1-g = 1 190 m²	23.80 m²	7	
	Canton CS1-h = 1 190 m²	23.80 m²	7	
	Canton CS1-i = 1 190 m²	23.80 m²	7	64 exutoires désenfumage par cellule

SURFACE TAXABLE ET SURFACE PLANCHER

12 CELLULES STOCKAGE :	128 568 m²
BLOC BUREAUX A :	3 102 m²
BLOC BUREAUX B :	382 m²
BLOC BUREAUX C :	382 m²
4 LOCAUX DE CHARGE :	1 800 m²
LOCAUX TECHNIQUES :	403 m²
POSTE DE GARDE :	80 m²
TOTAL SURFACE TAXABLE :	134 717 m²
DEDUCTION LOCAUX TECHNIQUES :	403 m²
TOTAL SURFACE PLANCHER :	134 314 m²

POTEAUX INCENDIE
Distance entre 2 poteaux inférieure à 150 m
AIRES D'ACCES AUX POTEAUX INCENDIE
4.00 x 8.00 m
MISE EN STATION ECHELLE
7.00 x 10.00 m
RESEAU INCENDIE

ROBINETS INCENDIE ARMES
Lances 30 m
ISSUES VERS EXTERIEUR
EXUTOIRES DESENFUMAGE 2 %
2.00 x 3.00 m
COMMANDES DESENFUMAGE
ECRANS DE CANTONNEMENT
COLONNES SECHES

DELTA 3

Plate-forme multimodale et logistique de Dourges (62119)
Voie de la Motte - Zone Logistique D

Permis de Construire

PC

CONSTRUCTION DU BATIMENT LD2

MAITRISE D'OUVRAGE

SPL DELTA 3
7 boulevard Louis XIV
59000 LILLE
Tél. 06 26 98 92 92
Email : delta3@delta-3.com

ARCHITECTES
GOULARD BRABANT LOIEZ SARL Architectes
10 rue Marcel Bassaux 59 100 ROUBAIX cedex 1 en Barreau
tel : 00 33(0)3 20 70 54 24
www.gbl-architectes.com

INGENIERIE
INGENIERIE
Maîtrise d'oeuvre
BET Fluides
OPC

PAYSAGISTE
Seconde Nature
Ingénierie

PLAN DES FACADES

DATE	INDICE	COMMENTAIRES

PC An5

PLAN DE SECURITE

ECH	1/1000ème	INDICE
DATE	14.03.2023	-

DELTA 3 DOURGES