

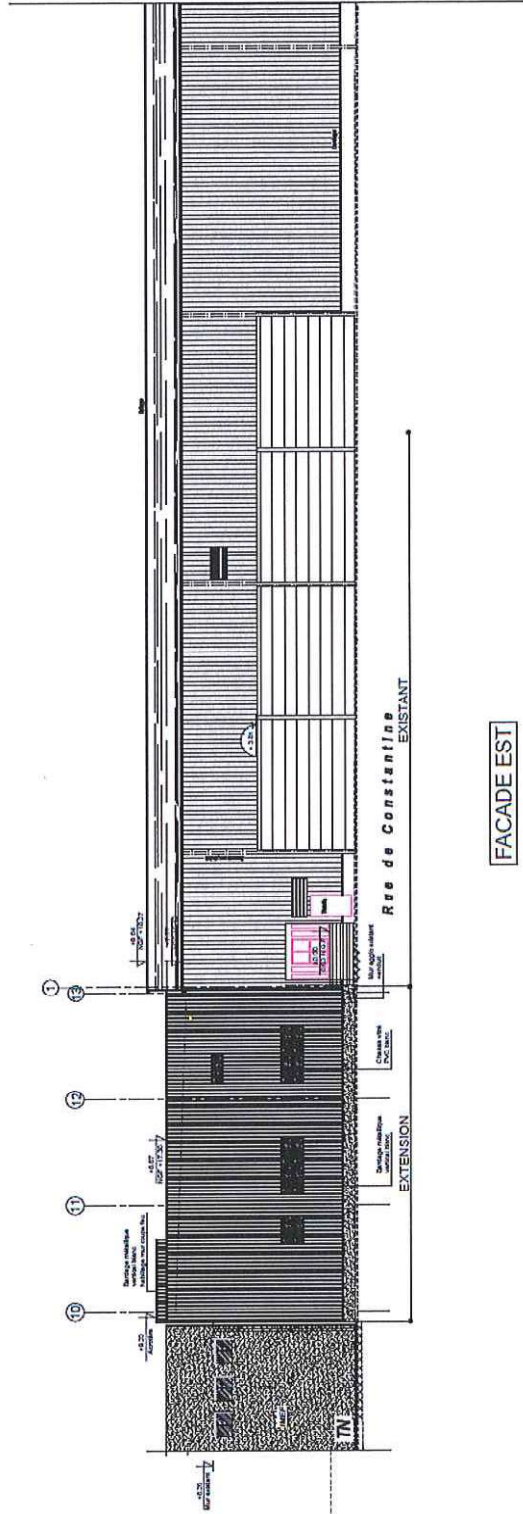




PJ n°3 Plans de façade

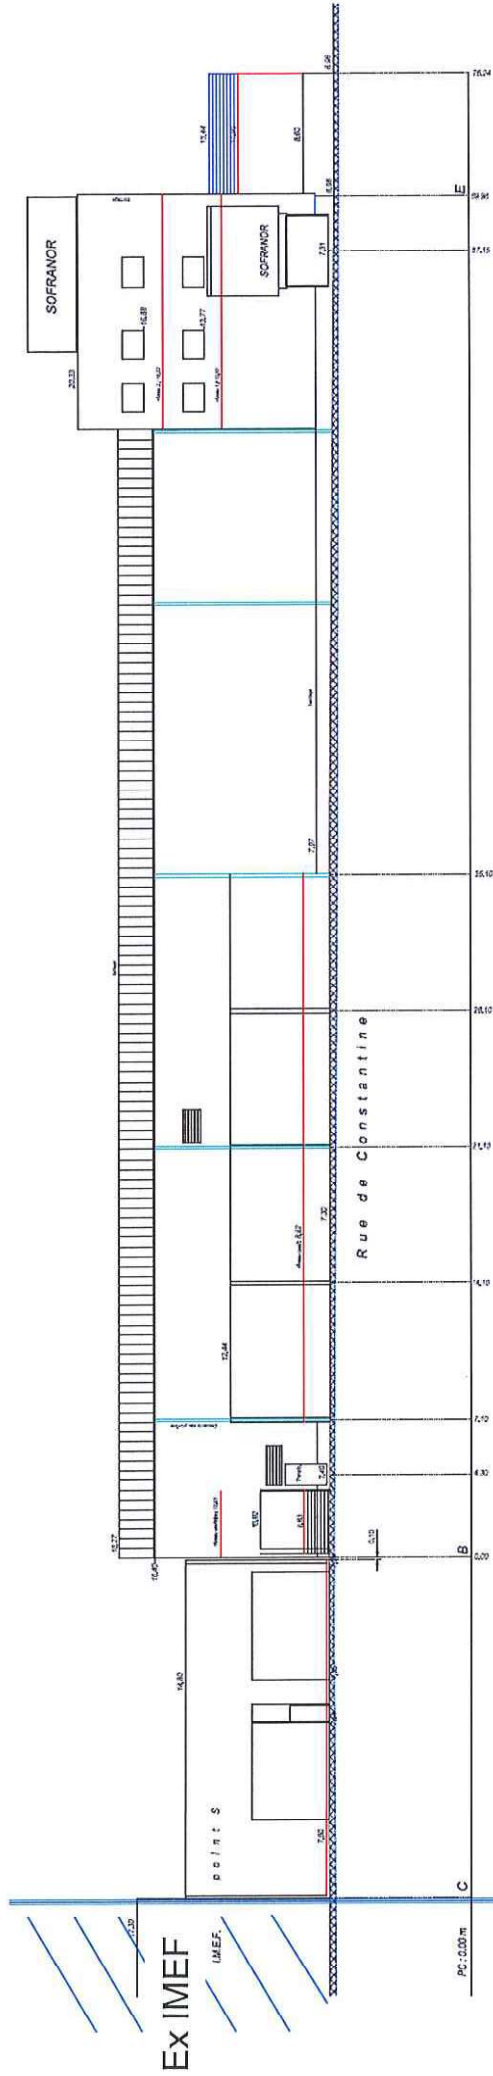

- Façade Rue de CONSTANTINE

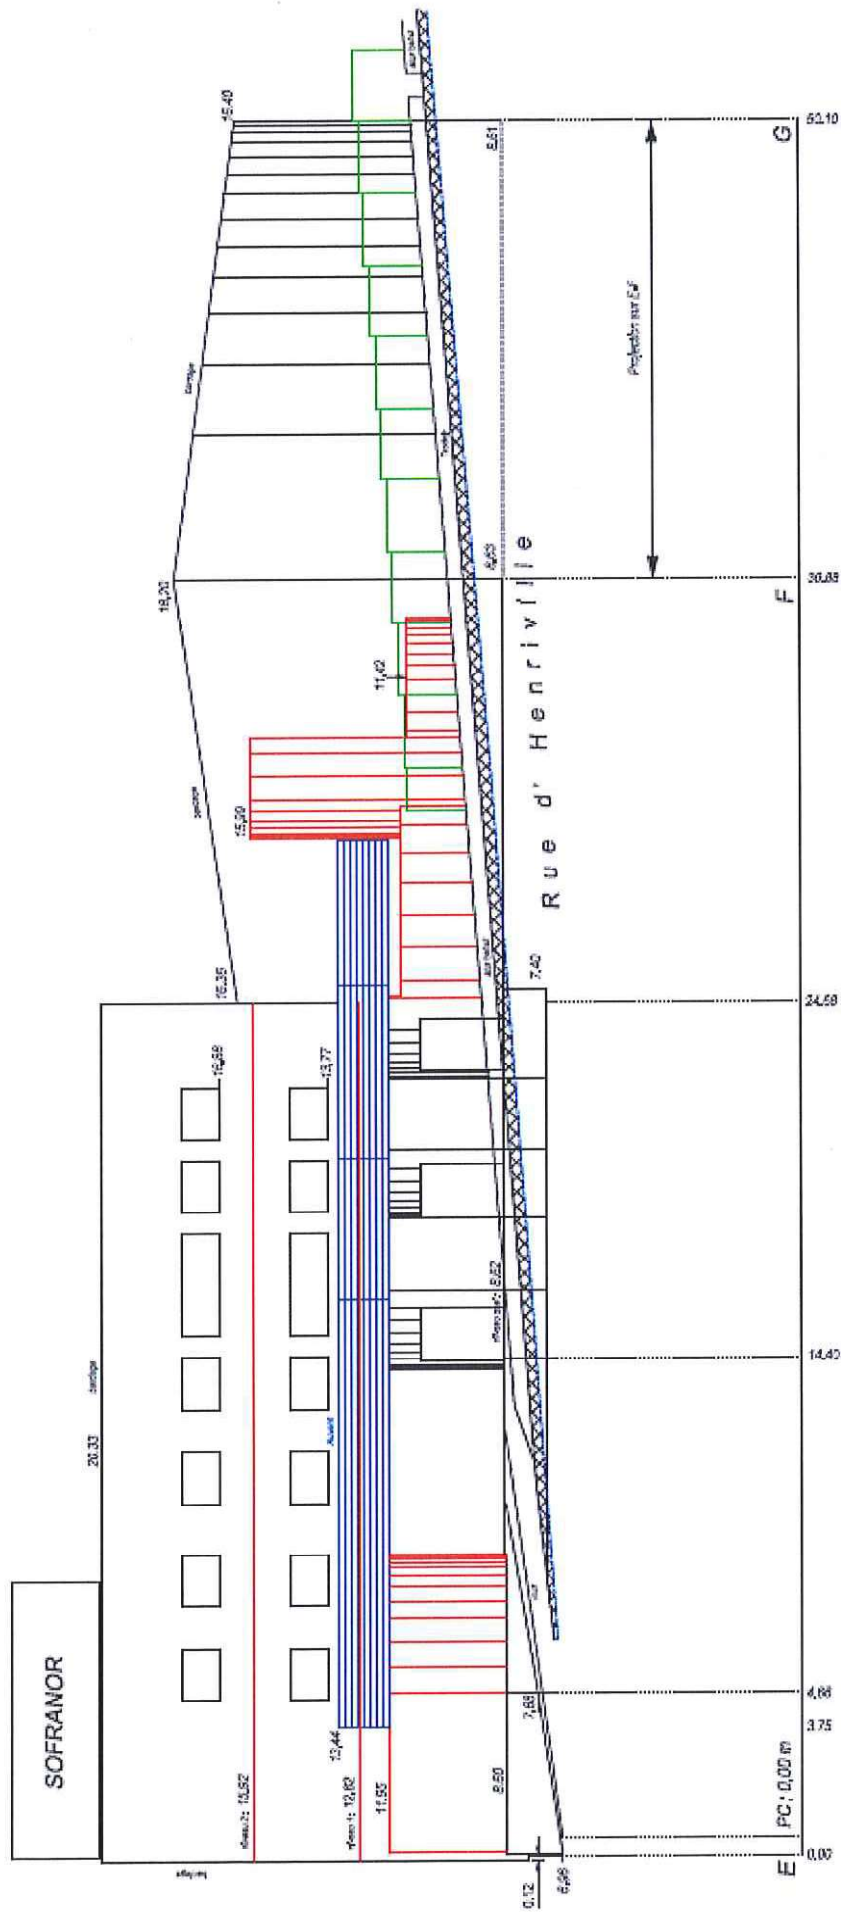

- Façade Rue d'HENRIVILLE

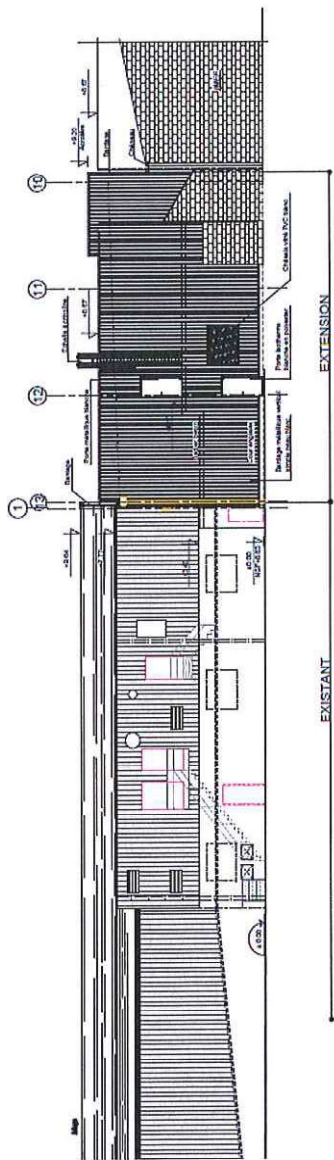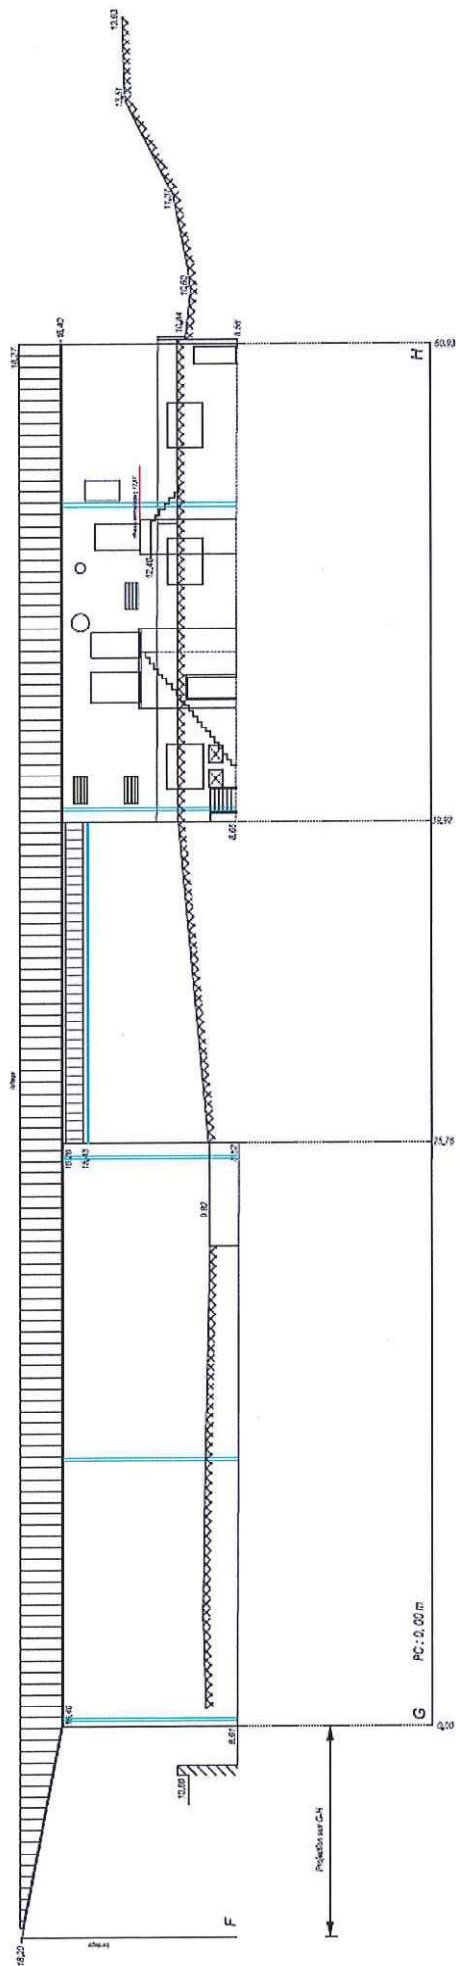


FACADE OUEST

- Façade Chemin d'entretien du pont de la Rue d'HENRIVILLE et parallèle au Boulevard Auguste HUGUET


PJ n°3 Plans de coupes


Héberge A - B

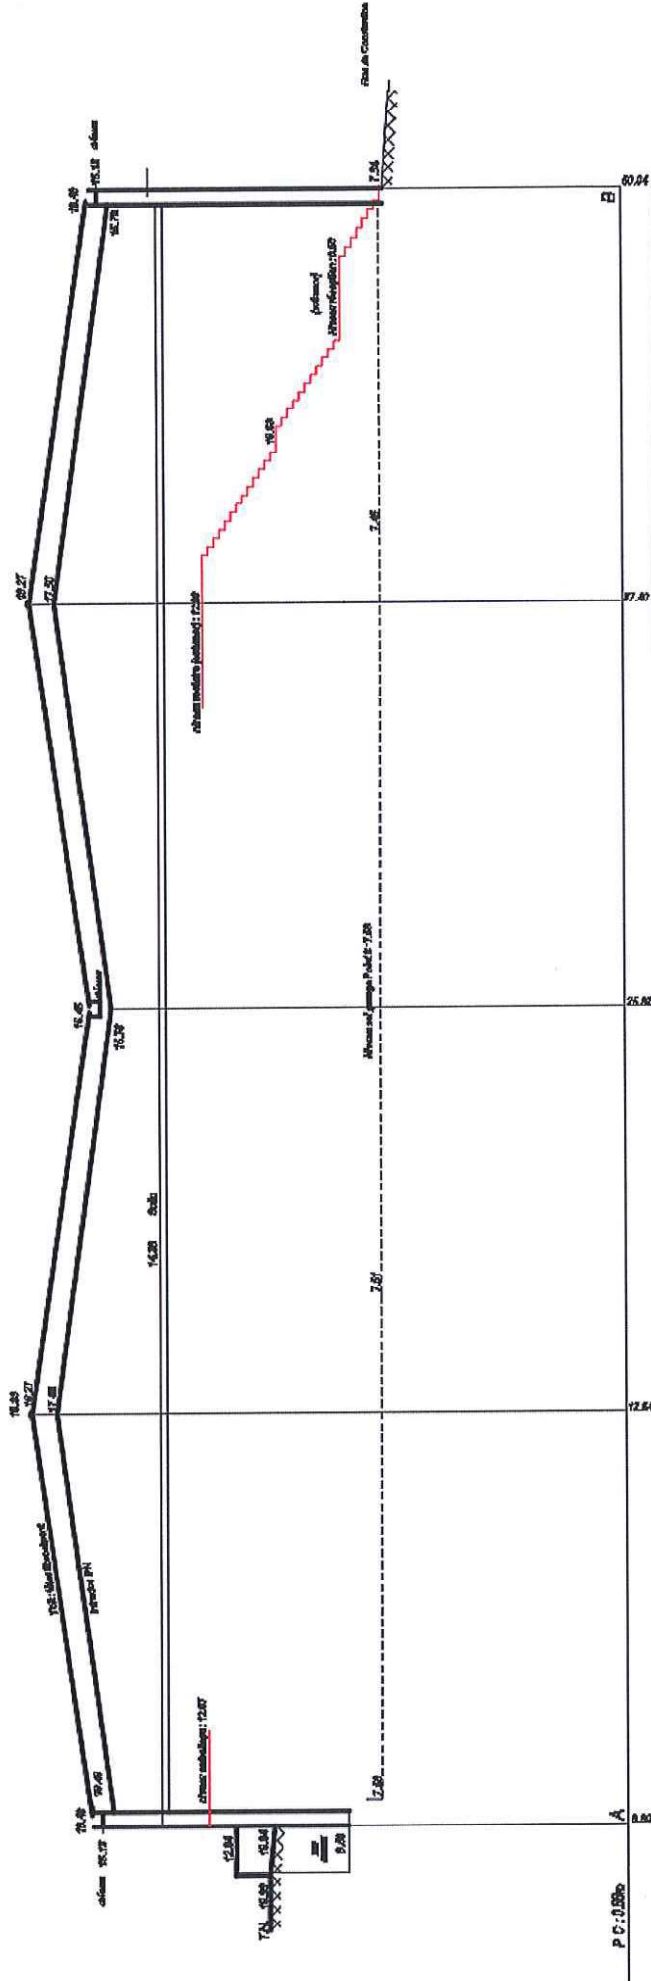


P.C.: 0.00m

Héberge C - D

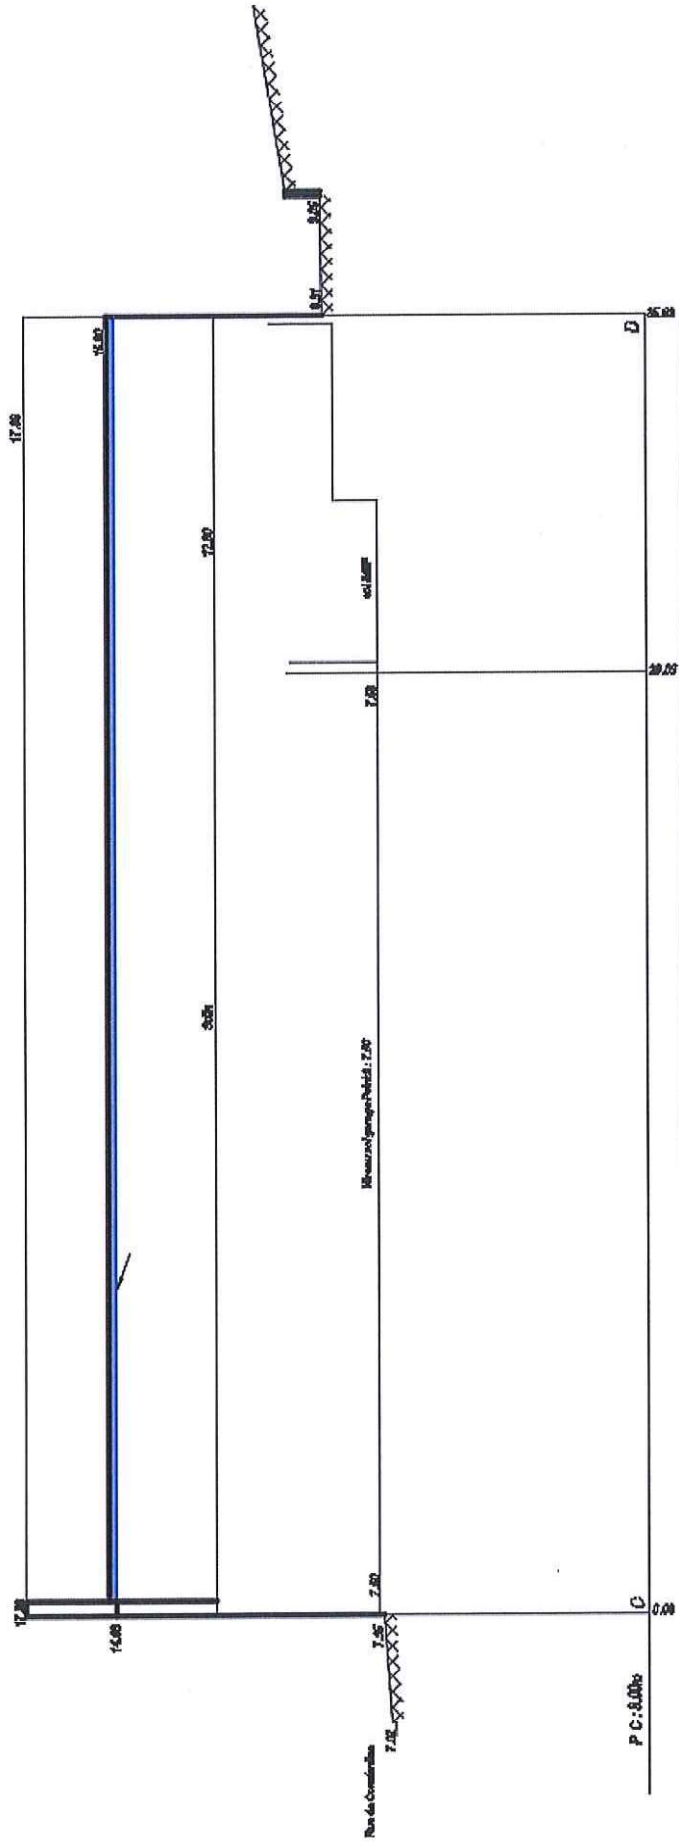


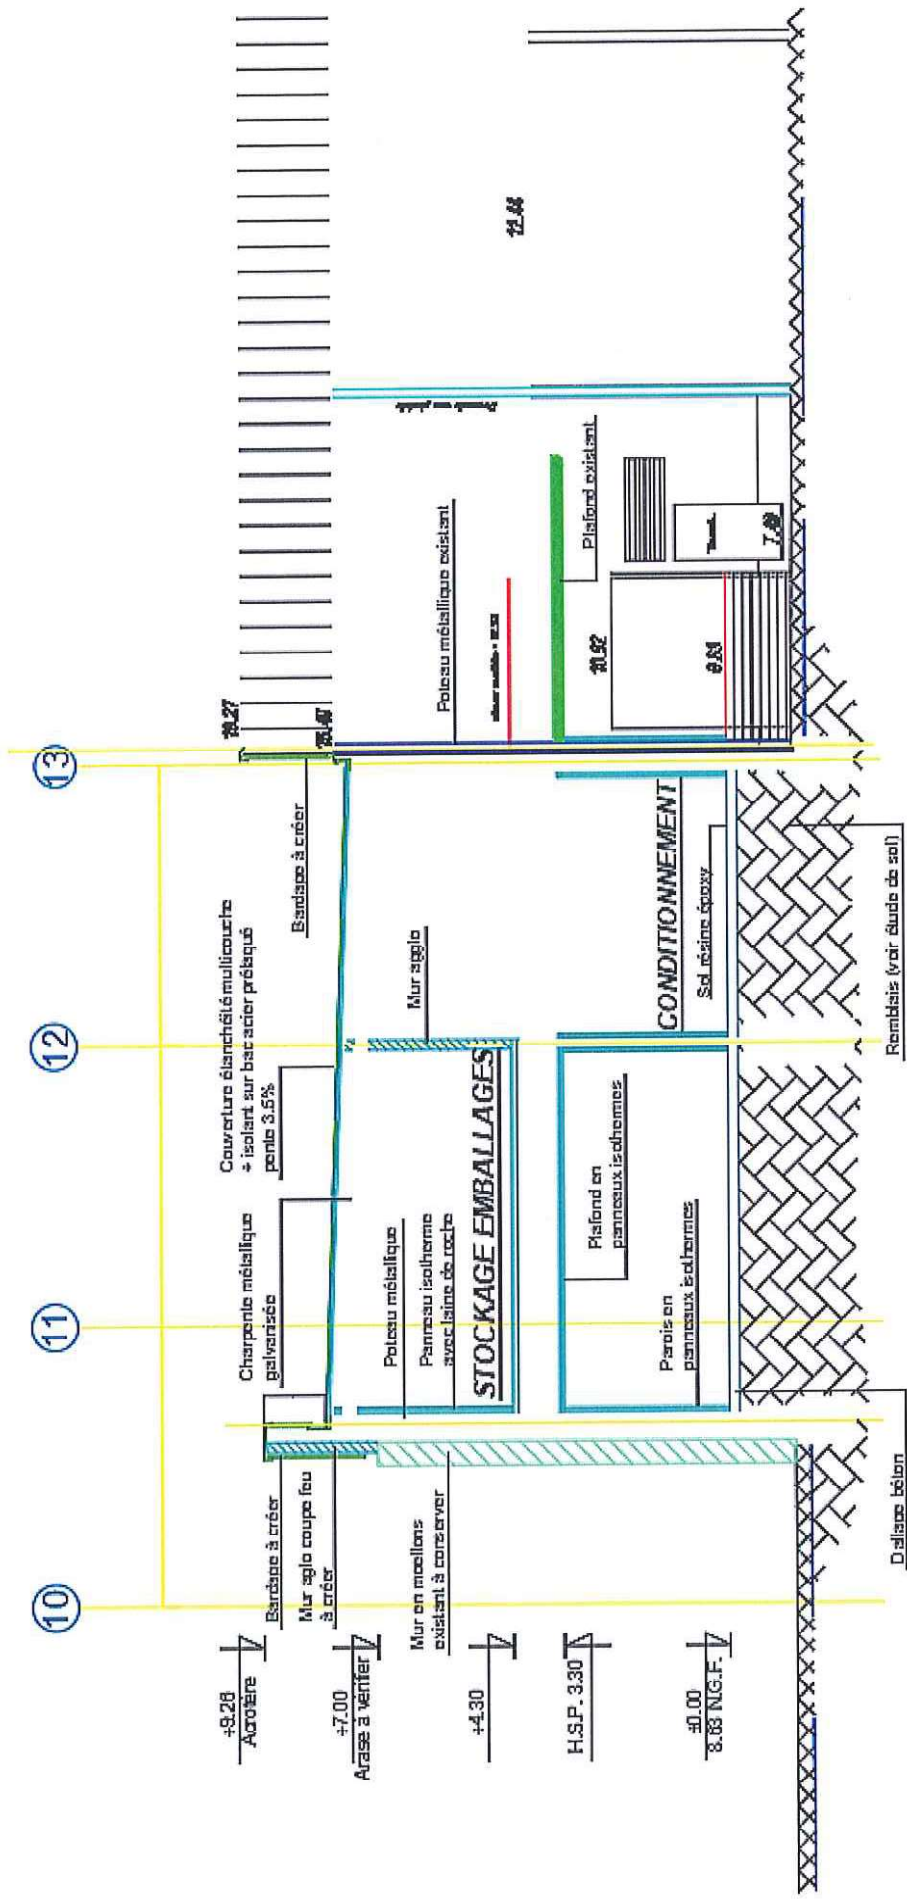

COUPE C-C

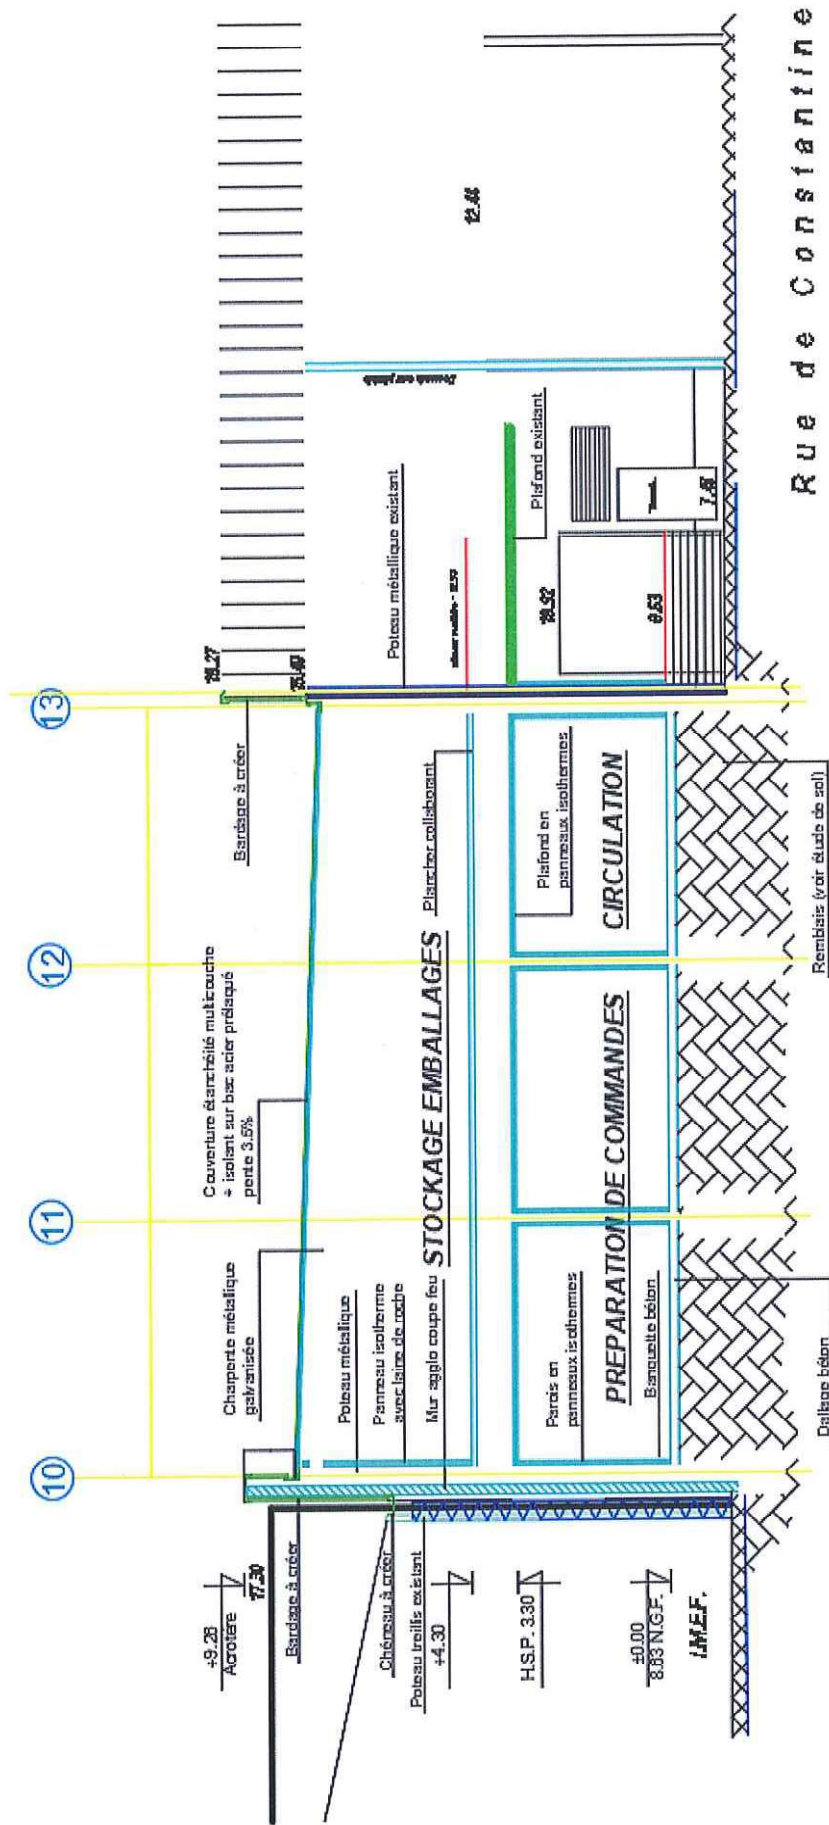


COUPE B-B

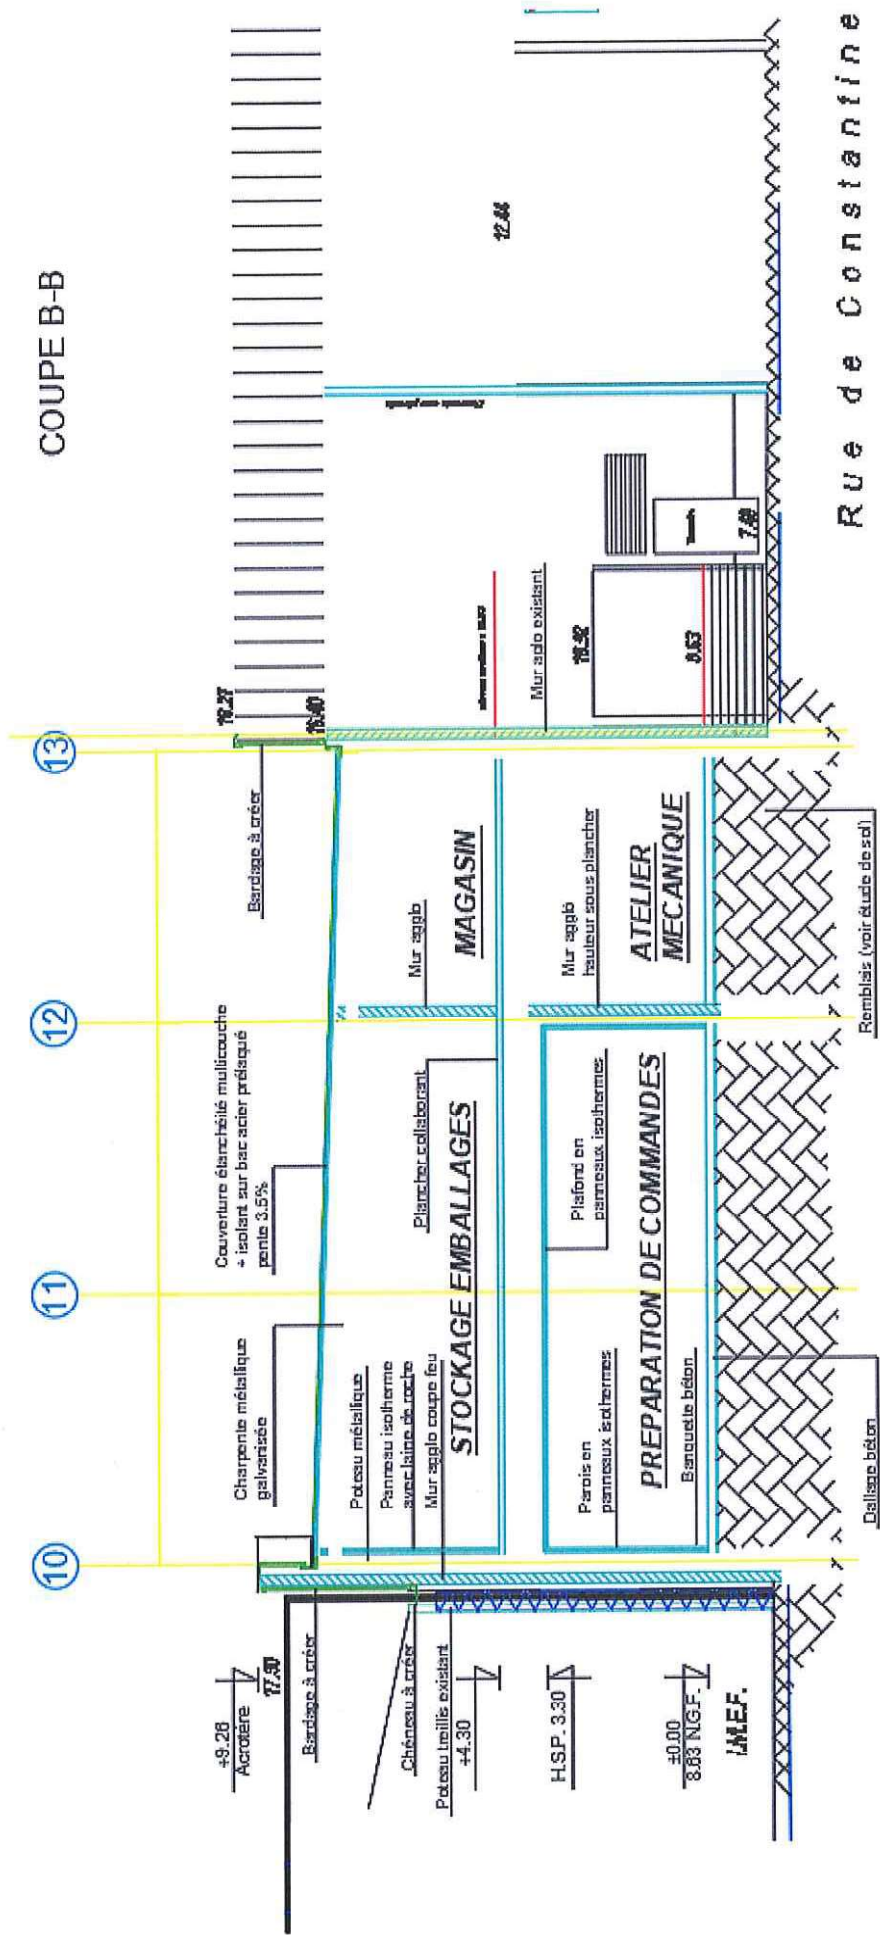

COUPE A-A

Rue de Constantine

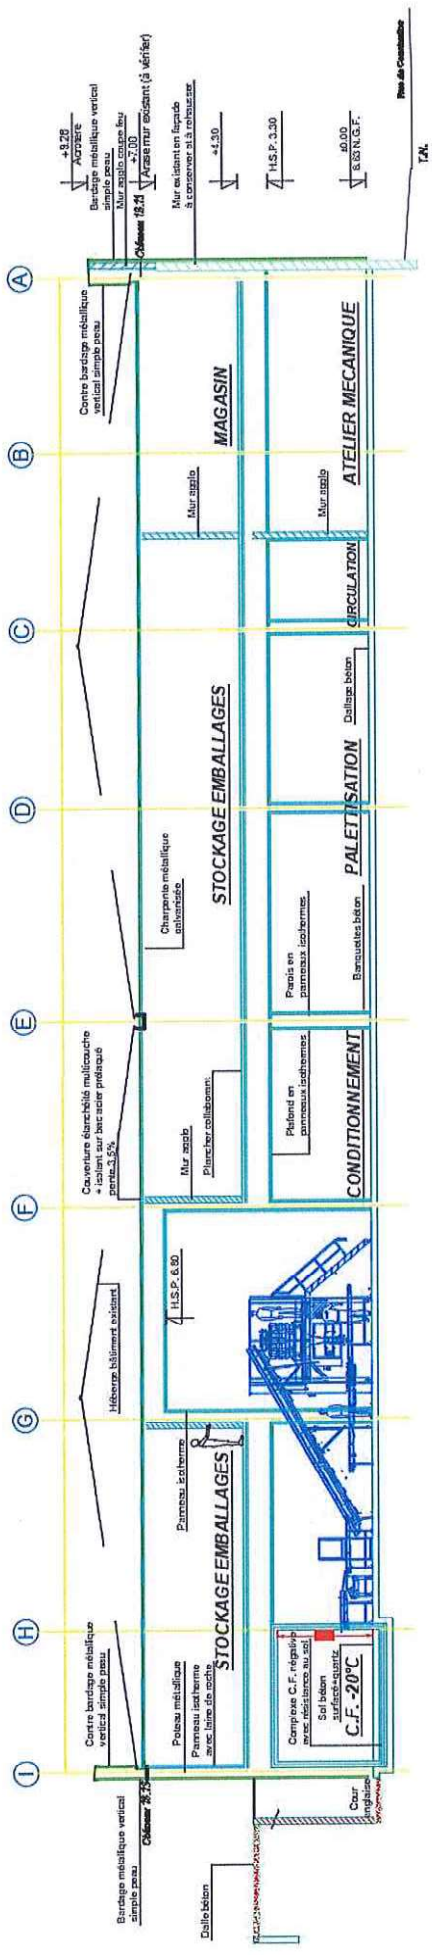

COUPE D-D