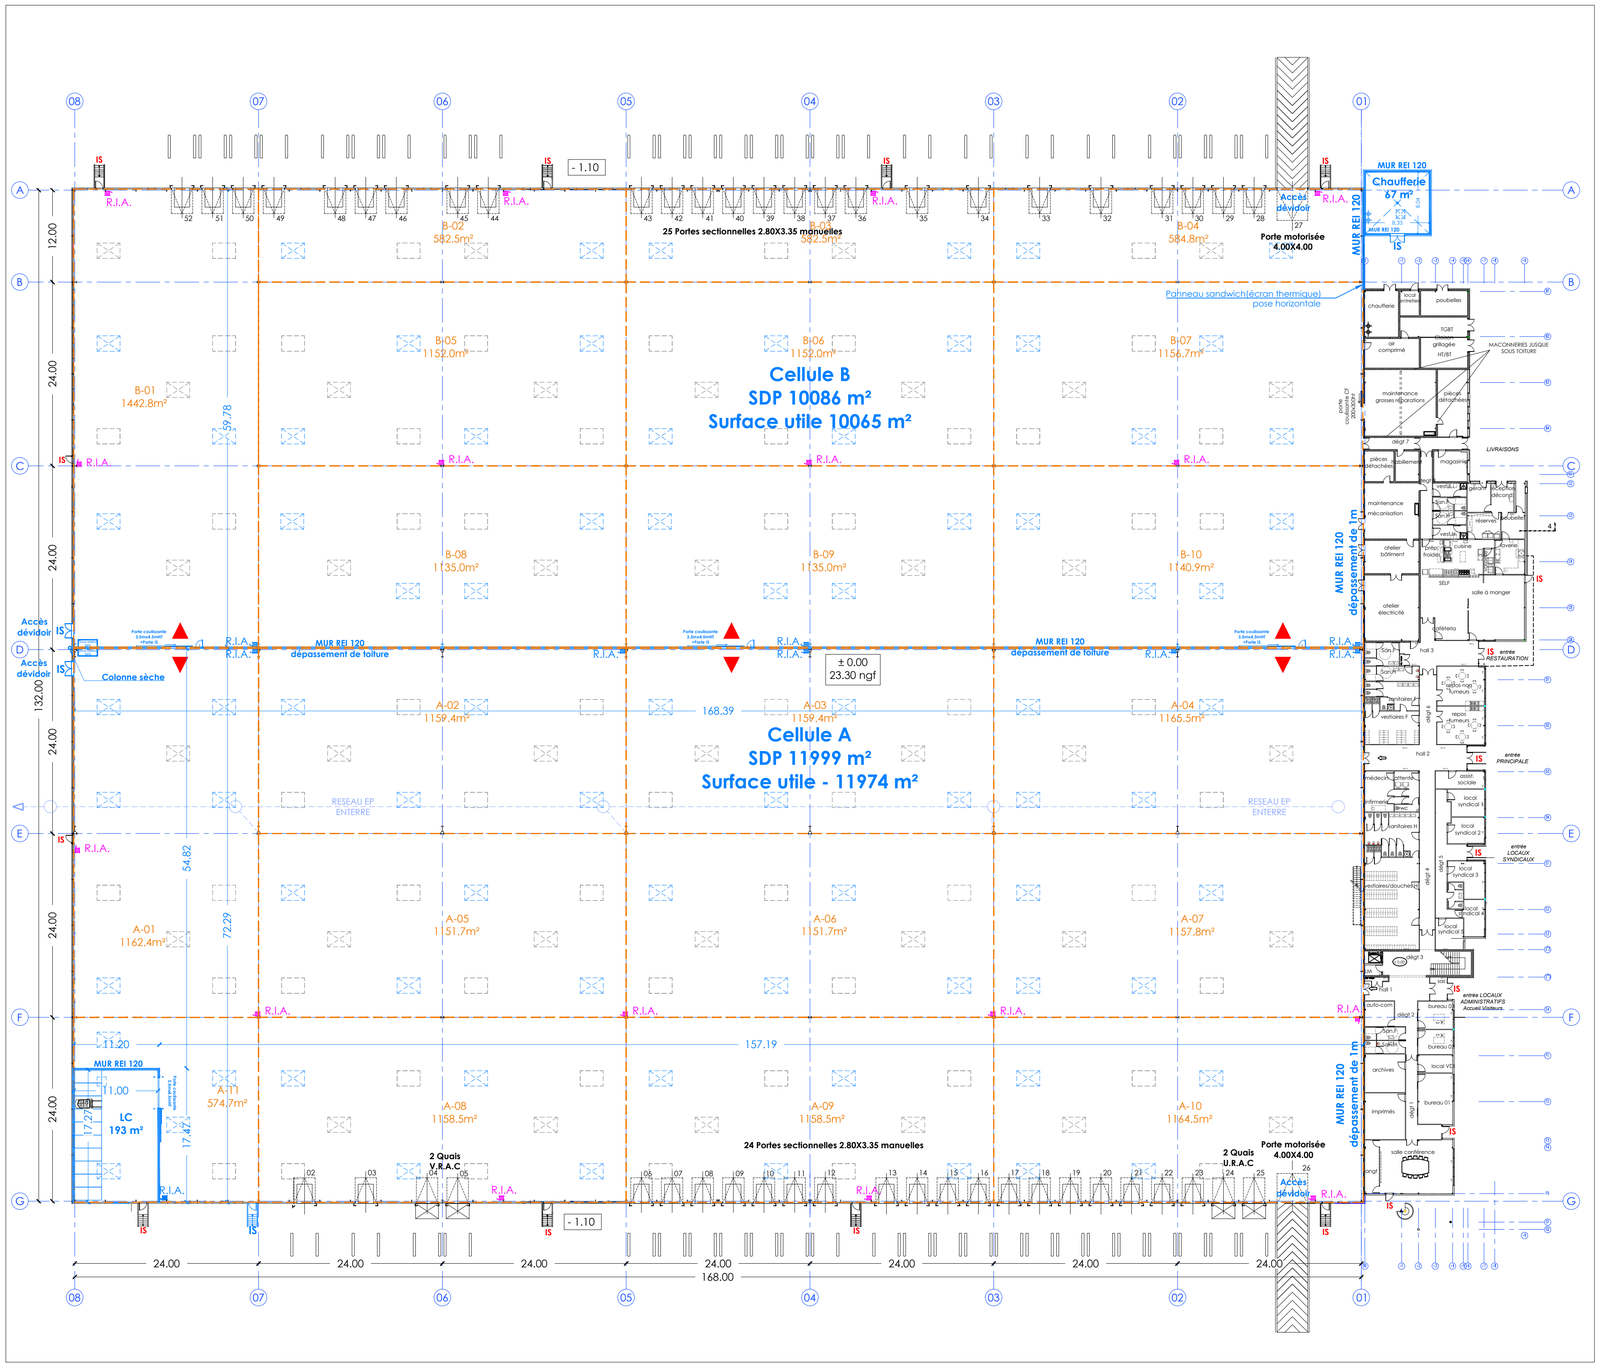

PLAN D'IMPLANTATION HALL et BUREAUX RDC (échelle 1/400ème)

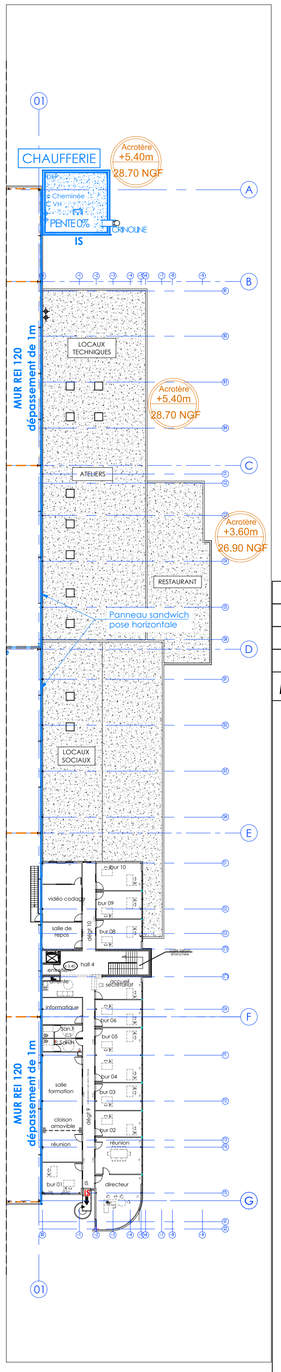

PLAN D'IMPLANTATION BUREAUX R+1 (échelle 1/400ème)

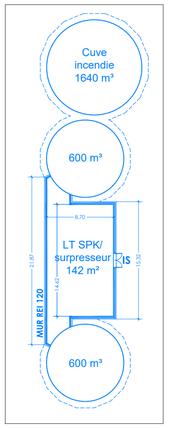

SPK CUVES(échelle 1/400ème)

INDICE	DATE	PROD	DETAILS DES MODIFICATIONS

MODIFICATIONS:

MOA, PROMOTEUR

LOGICOR
134 Boulevard Haussmann - 75008 Paris

CLASSEMENT ICPE D'UN BATIMENT EXISTANT
Rue Louis Joseph Gay Lussac- CARVIN 62220

ANNEXE - PLAN D'IMPLANTATION PROJET

PHASE

PERMIS DE CONSTRUIRE

BUREAU D'ETUDES FLUIDES	EN COURS DE VALIDATION
BUREAU D'ETUDES STRUCTURE	EN COURS DE VALIDATION
BUREAU DE CONTROLE	EN COURS DE VALIDATION
CONTROLEUR SPS	EN COURS DE VALIDATION
CONTROLEUR SSI	EN COURS DE VALIDATION

lesateliers 4+ PARIS
Christophe AMIEL
Bernard BRZOZOWSKI
Kevin BIAN
Mariana LAVALETTE

ATELIER 4+ LYON
31, rue Mazenod 69003 LYON
Tél. 04 78 14 02 00 - Fax. 04 78 14 02 01
E-mail : archis@atelier4plus.fr

ATELIER 4+ PARIS
13, rue Fernand Leger - 75020 PARIS
Tél. 01 40 21 62 37 - Fax. 01 40 21 62 38
E-mail : contact.paris@atelier4plus.fr

ATELIER 4+ MARSEILLE
84, rue de Borde - 13008 MARSEILLE
Tél. 04 91 41 22 57 - Fax. 09 85 52 84 20
E-mail : marseille@atelier4plus.fr

Internet : www.atelier4plus.fr

DOSSIER	66821
PLAN N°	421
INDICE	Ø
FORMAT	A1
ECHELLE	1/400
DATE	19.07.2023
REF INFO	66821-4-IMP_EDL PRO.DWG
PROD	ML/NA