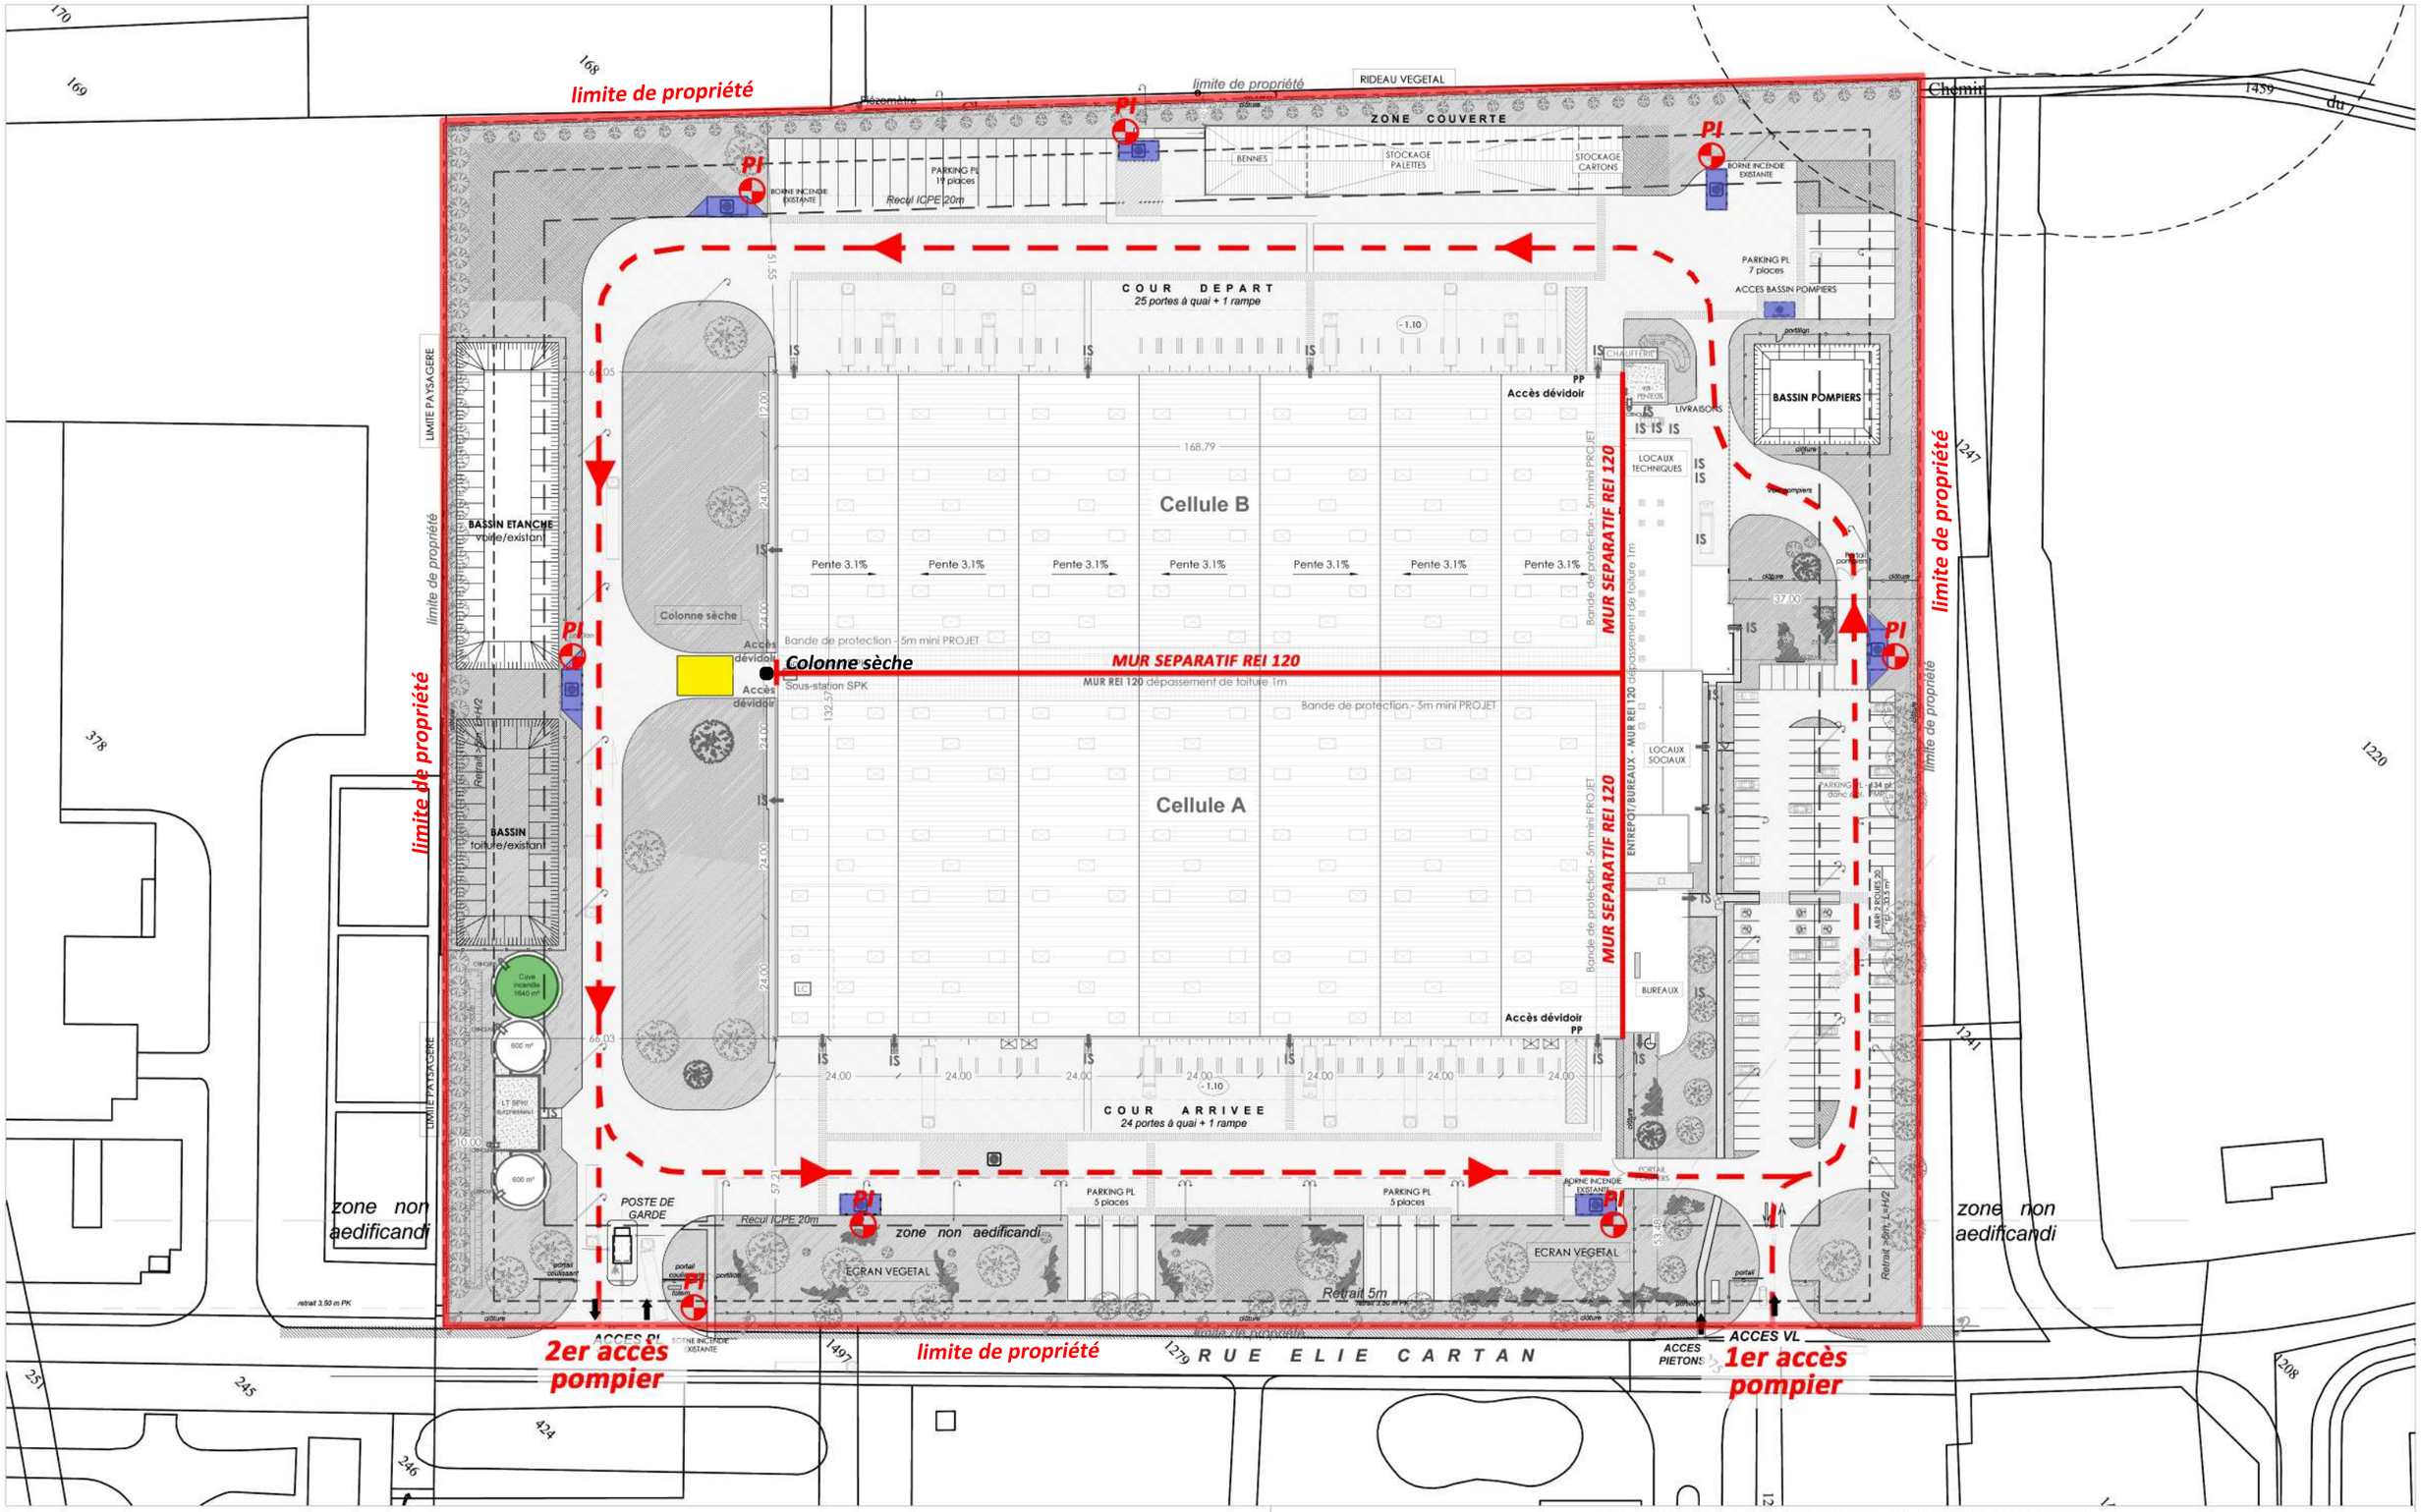

Aire de mise en station échelle (7.00x10.00m)

Stationnement pompiers (4.00x8.00m)

8 Poteaux incendie 150m max entre chaque PI

Voie pompier (largeur mini 6m)

Colonne sèche

Réserve incendie surpressée

CLASSEMENT ICPE D'UN BATIMENT EXISTANT

dossier 66821	ech 1/1200	adresse	Rue Louis Joseph Gay Lussac- CARVIN 62220
plan n° 424	date 14.11.2023	**ANNEXE:** Schema de principe defense incendie	PC
indice B	ref info 66821-4-MAS_EDL PRO_B.DWG		

" Ce document est la propriété d' Atelier 4+.Toute utilisation de ce dernier est interdite sans accord préalable"

LOGICOR — lesateliers 4+