

### PARCS EOLIENS DE L'ENCLAVE

#### PLAN DU RÉSEAU HTA

#### RENSEIGNEMENTS TECHNIQUES

Nom de la commune : BEAUMETZ LES CAMBRAI Code INSEE : 62124 Département : Pas de Calais  
 LAGNICOURT-MARCEL 62484  
 MORCHIES 62591

Nature des travaux : Pose d'un câble souterrain HTA 20 KV, d'une liaison équipotentielle ainsi qu'une liaison interne de télécommunication en fibre optique entre les éoliennes et les postes de livraison.  
 Lieu-dit :


#### CONSISTANCE DES TRAVAUX

Tension	Type d'Ouvrage	Construction
HTA	Souterrain	5.916 km
	Aérien	
	Torsade	

Adresse pour les observations : energieTEAM - Parc environnemental de Brécia Maritime - 1, rue des éoliennes nouvelles - 80460 OUST-MMEEST  
 Coordonnées de l'interlocuteur : Ludovic LEBLANC - Tél. : 02 41 61 61 12 - Fax : 06 19 36 35 29 - Mail : 02.20.60.32.95 - ludovic.leblanc@energie-team.fr

INDICE	DATES	MODIFIÉ PAR	NATURE DES MODIFICATIONS
A	14.11.16	GT	Création


Agence Nord  
 Energie TEAM  
 Echelle : 1/4 000  
 Dessiné : GT Contrôlé : LL  
 N° de Plan : LA VOIE D'ARTOIS-62-INDA-LL  
 N° Projet : LA VOIE D'ARTOIS-62  
 Fiche n° 1/3

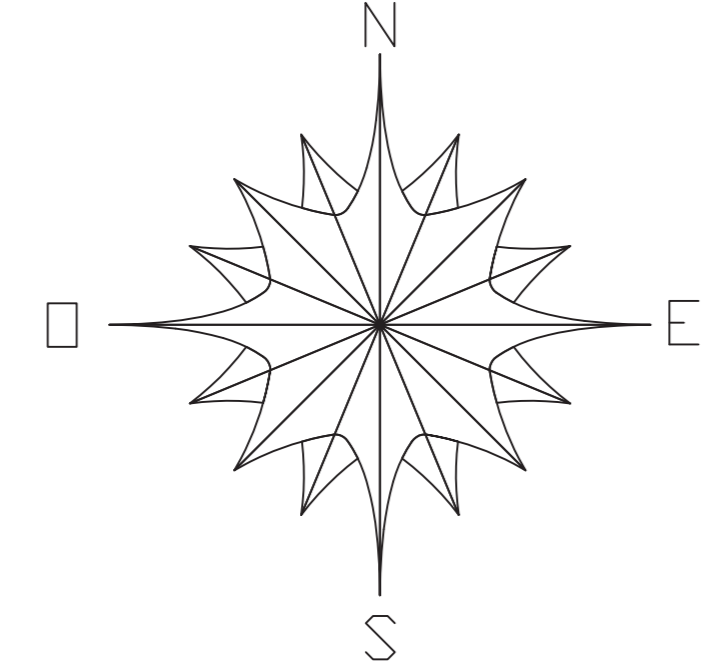

#### Légende :

- Surplomb des pales
- Fondations
- Mât
- Plateforme de montage
- Poste de livraison électrique
- Chemin à créer
- Chemin à rénover
- Chemin de câbles (HTA + FO)
- Ligne électrique aérienne RTE 225 KV
- Limite de sections
- Limite de communes

Echelle  
 0 100 200 300 400 500 600 700 800

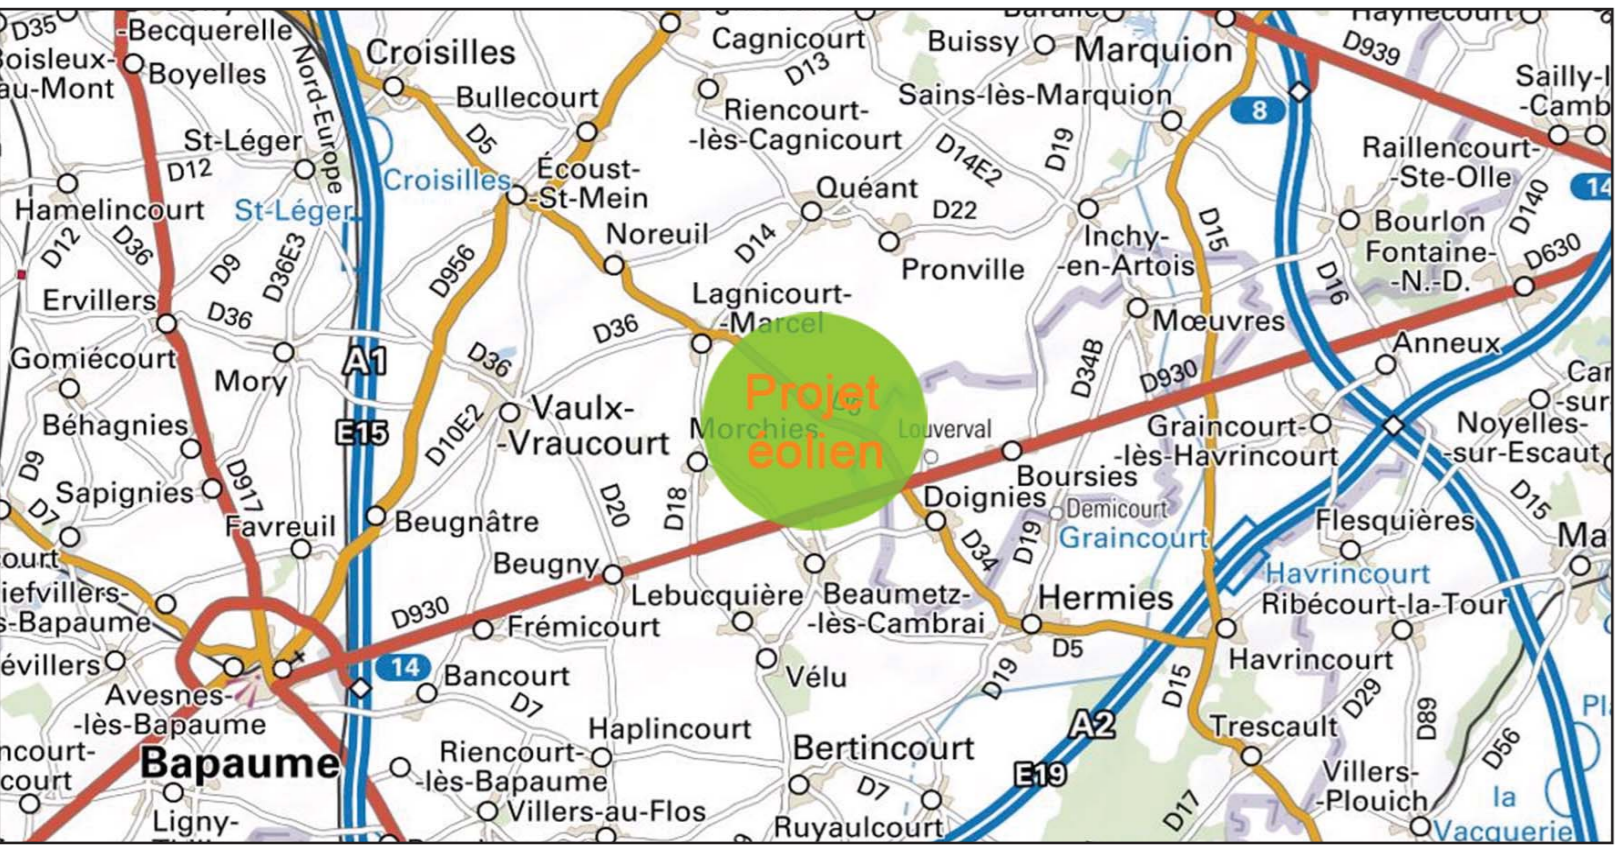

#### LEGENDE

Synoptique général HTA  
 Parc éolien de l'Enclave 1

- Longueur électrique (en tranchée + remontée)
- Longueur tranchée câble HTA

#### LEGENDE

Synoptique général HTA  
 Parc éolien de l'Enclave 2

- Longueur électrique (en tranchée + remontée)
- Longueur tranchée câble HTA

#### Parcs éoliens de l'Enclave (62)

EOLIENNE	Commune	Section	Parcelles	Type	Surface (m²)	Surface (ha)	Coordonnées (X, Y)	Coordonnées (X, Y)	Coordonnées (X, Y)
E1	MORCHIES	ZD	28	E116	92	100	111	X 697380 - Y 700319	X 646605 - Y 287346
E2	MORCHIES	ZD	43	E116	92	100	106	X 697950 - Y 700483	X 645504 - Y 287300
E3	MORCHIES	ZD	41	E116	92	100	103	X 698443 - Y 700481	X 645448 - Y 287305
E4	MORCHIES	ZD	32	E116	92	100	85	X 697950 - Y 700617	X 645448 - Y 287328
E5	MORCHIES	ZD	41	E116	92	100	85	X 698443 - Y 700622	X 645448 - Y 287347
E6	MORCHIES	ZD	30	E116	92	100	82	X 698936 - Y 700581	X 645448 - Y 287306
PL1	MORCHIES	ZD	28	-	-	111	-	X 697429 - Y 700312	X 646485 - Y 287027
PL2	MORCHIES	ZD	30	-	-	85	-	X 698936 - Y 700517	X 646411 - Y 287248

