




1 COUPE AA' - COUPE LONGITUDINALE SUR LES BÂTIMENTS

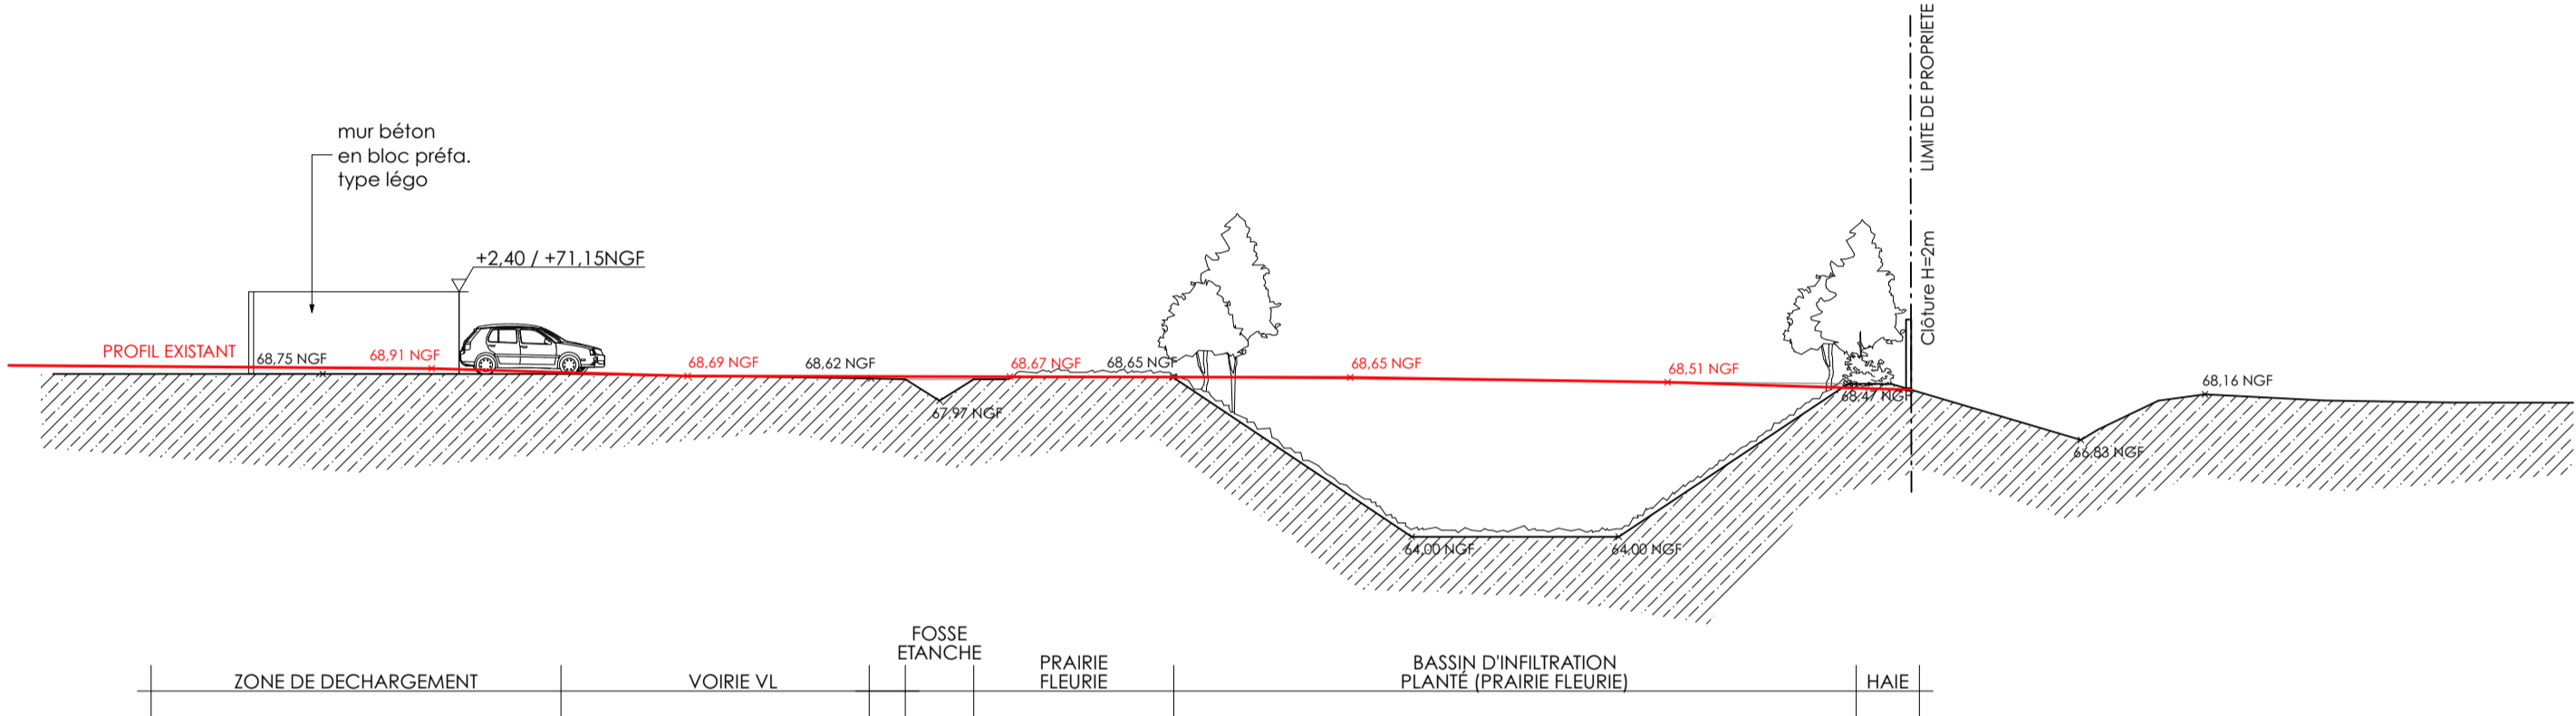


2 COUPE BB' SUR LE BASSIN D'INFILTRATION

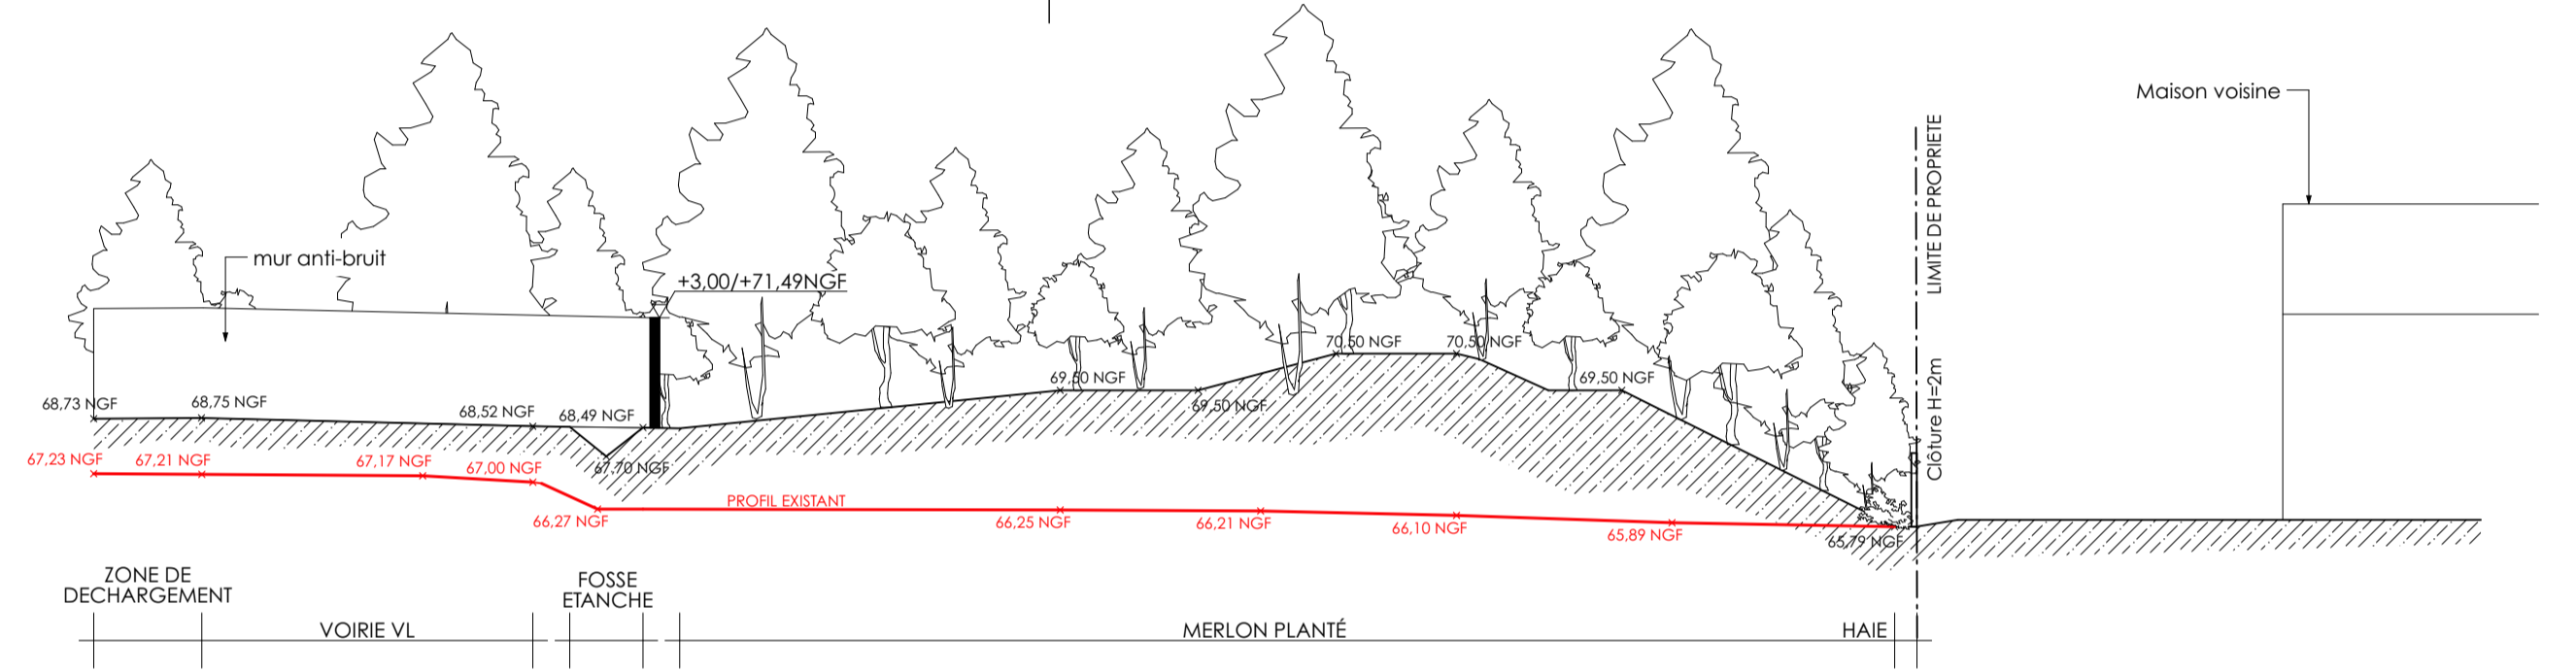

3 COUPE CC' - MERLON

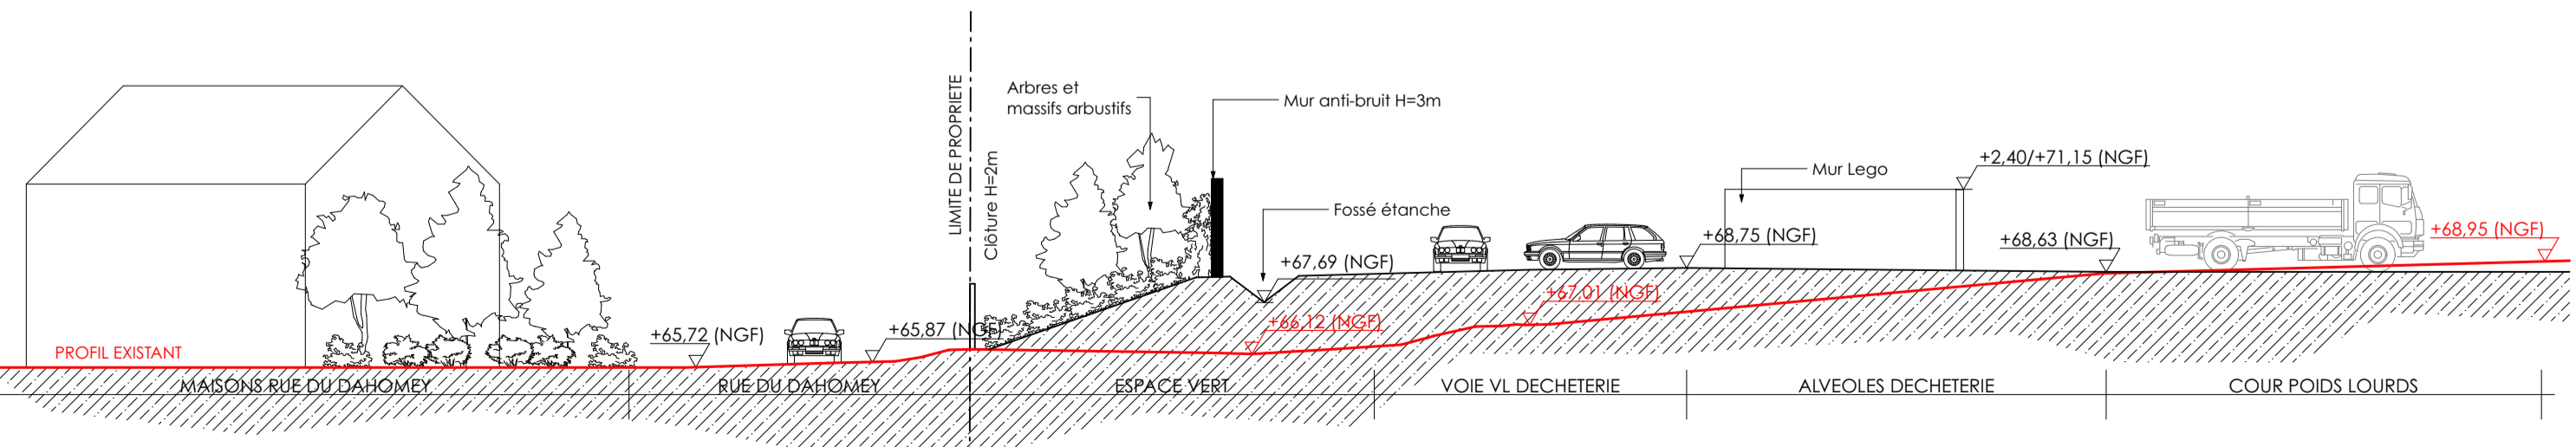

4 COUPE DD' - MUR ANTI-BRUIT VERS RUE DU DAHOMEY

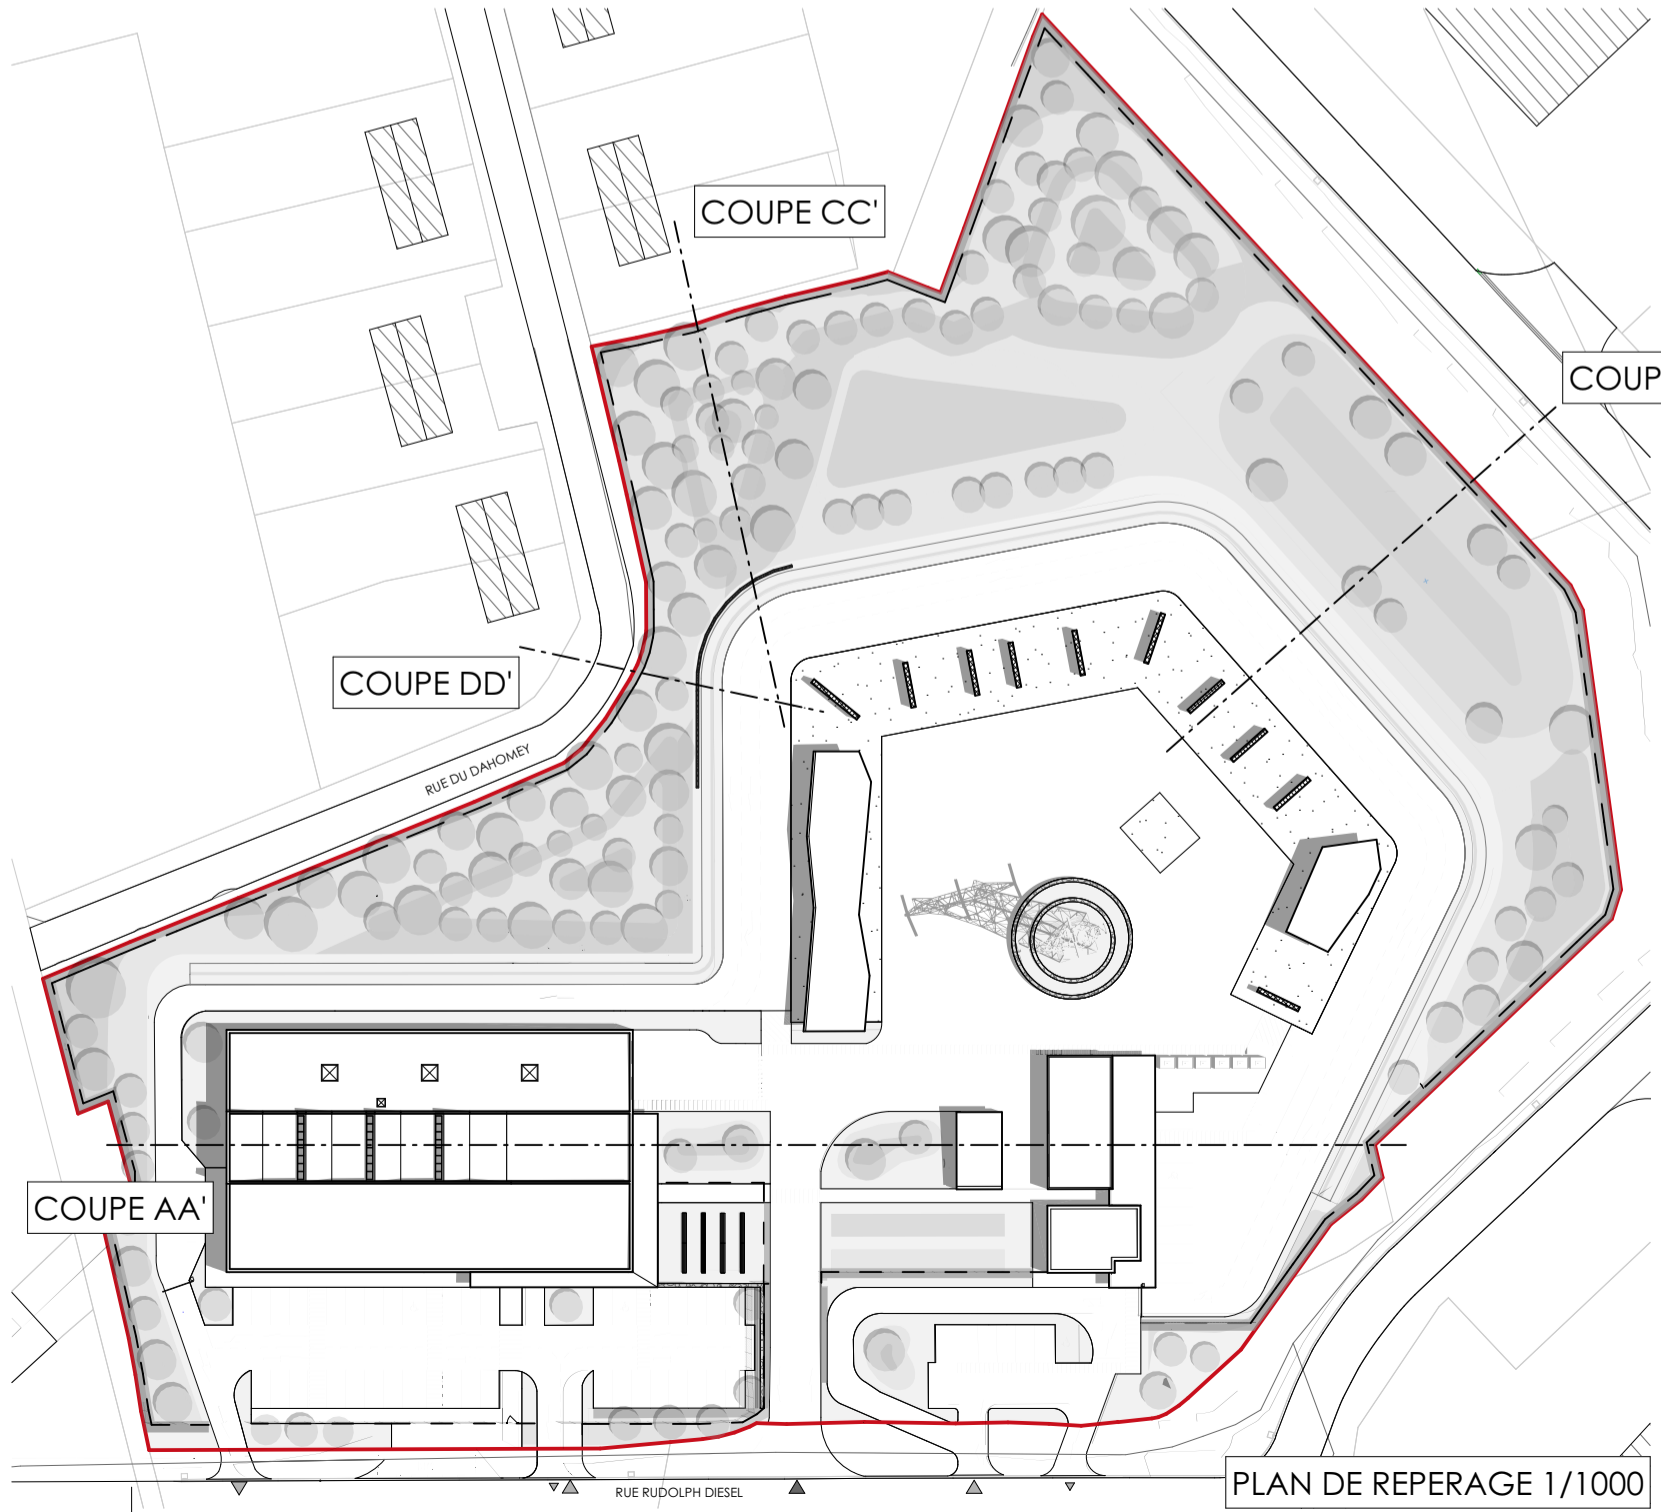

NIVEAU d'Accès Bâtiment Ressourcerie = Niv 0,00 = 68,00 NGF

DOSSIER DE DEMANDE DE PERMIS DE CONSTRUIRE									
CONSTRUCTION D'UNE DECHETERIE ET D'UNE RESSOURCERIE - RUE RUDOLPH DIESEL - LIEVIN 62800									
COMMUNE DE LIEVIN - COMMUNE DE LOOS-EN-GOHELLE									
Maître d'ouvrage :	Communauté d'agglomération de Lens-Liévin	21 rue Marcel Sembat 62302 LENS	Tel : 03 21 79 07 00						
Maître d'œuvre :	URBA LINEA architectes & urbanistes	88 Rue Nationale 59000 LILLE	Tel : 03 20 30 94 01						
Paysagiste :	Guédon Deswarte - Paysagiste concepteur	71 rue Montgolfier 59700 MARCQ-EN-BAROEUL	Tel : 06 73 84 28 85						
BET Fluides :	SIRETEC Ingénierie	Imm Hypérian Av Europe Carrefour J.Mornet 60201 COMPIEGNE	Tel : 03 44 30 26 00						
BET VRD :	V2R Ingénierie & Environnement	48 bis Route de Desvres - BP 950 62280 SAINT-MARTIN BOULOGNE	Tel : 03 21 10 42 42						
EMETTEUR	MAITRE D'OUVRAGE	MAITRE D'OEUVRE	PROJET	PHASE	NIVEAU	TYPE	DATE	INDICE	
UL	CALL	URBA LINEA	DECHETERIE/RESSOURCERIE QUADRAPARC	PC		Coupes	Janvier 2020		

PC 3 - COUPE TERRAIN et CONSTRUCTION - ECHELLE 1/200