

# SOFIPÊCHE

## Commune de LE PORTEL

Département du Pas-de-Calais

Construction Ateliers de marée

UNIMAREE

VOIRIE


Invoice	Date	Items
928-1	14/12/2021	
A	06/04/2021	Présentation A.V.P.
B	14/09/2021	Dossier A.V.P.
C		
D		

Echelle : 1/200

AVP

Dessiné : S. BAY

Vérifié : S. FLIPPE

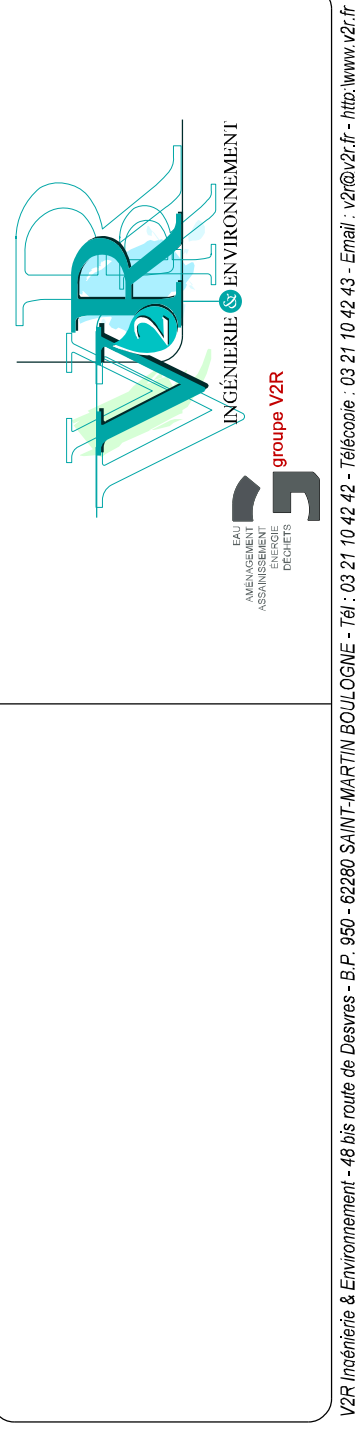

V2P Ingénierie & Environnement - 8 P. 950 - 52260 SAINT-MARTIN-BOLLOGNE - 76 - 03 21 10 42 43 - Télécopie - 03 21 10 42 42 - Email - v2p@v2p.fr - http://www.v2p.fr

### LEGENDE :

- Bordure T2 + CS1
- Bordure T2 (abaissée) + CS1
- Bordure T2
- Bordure T2 (abaissée)
- Bordure P1
- Caniveau CC1 / double CS1
- Caniveau grille
- Chaussée revêtement enrobés
- Trottoir revêtement enrobés
- Stationnement - Matériaux en place
- Engazonnement

