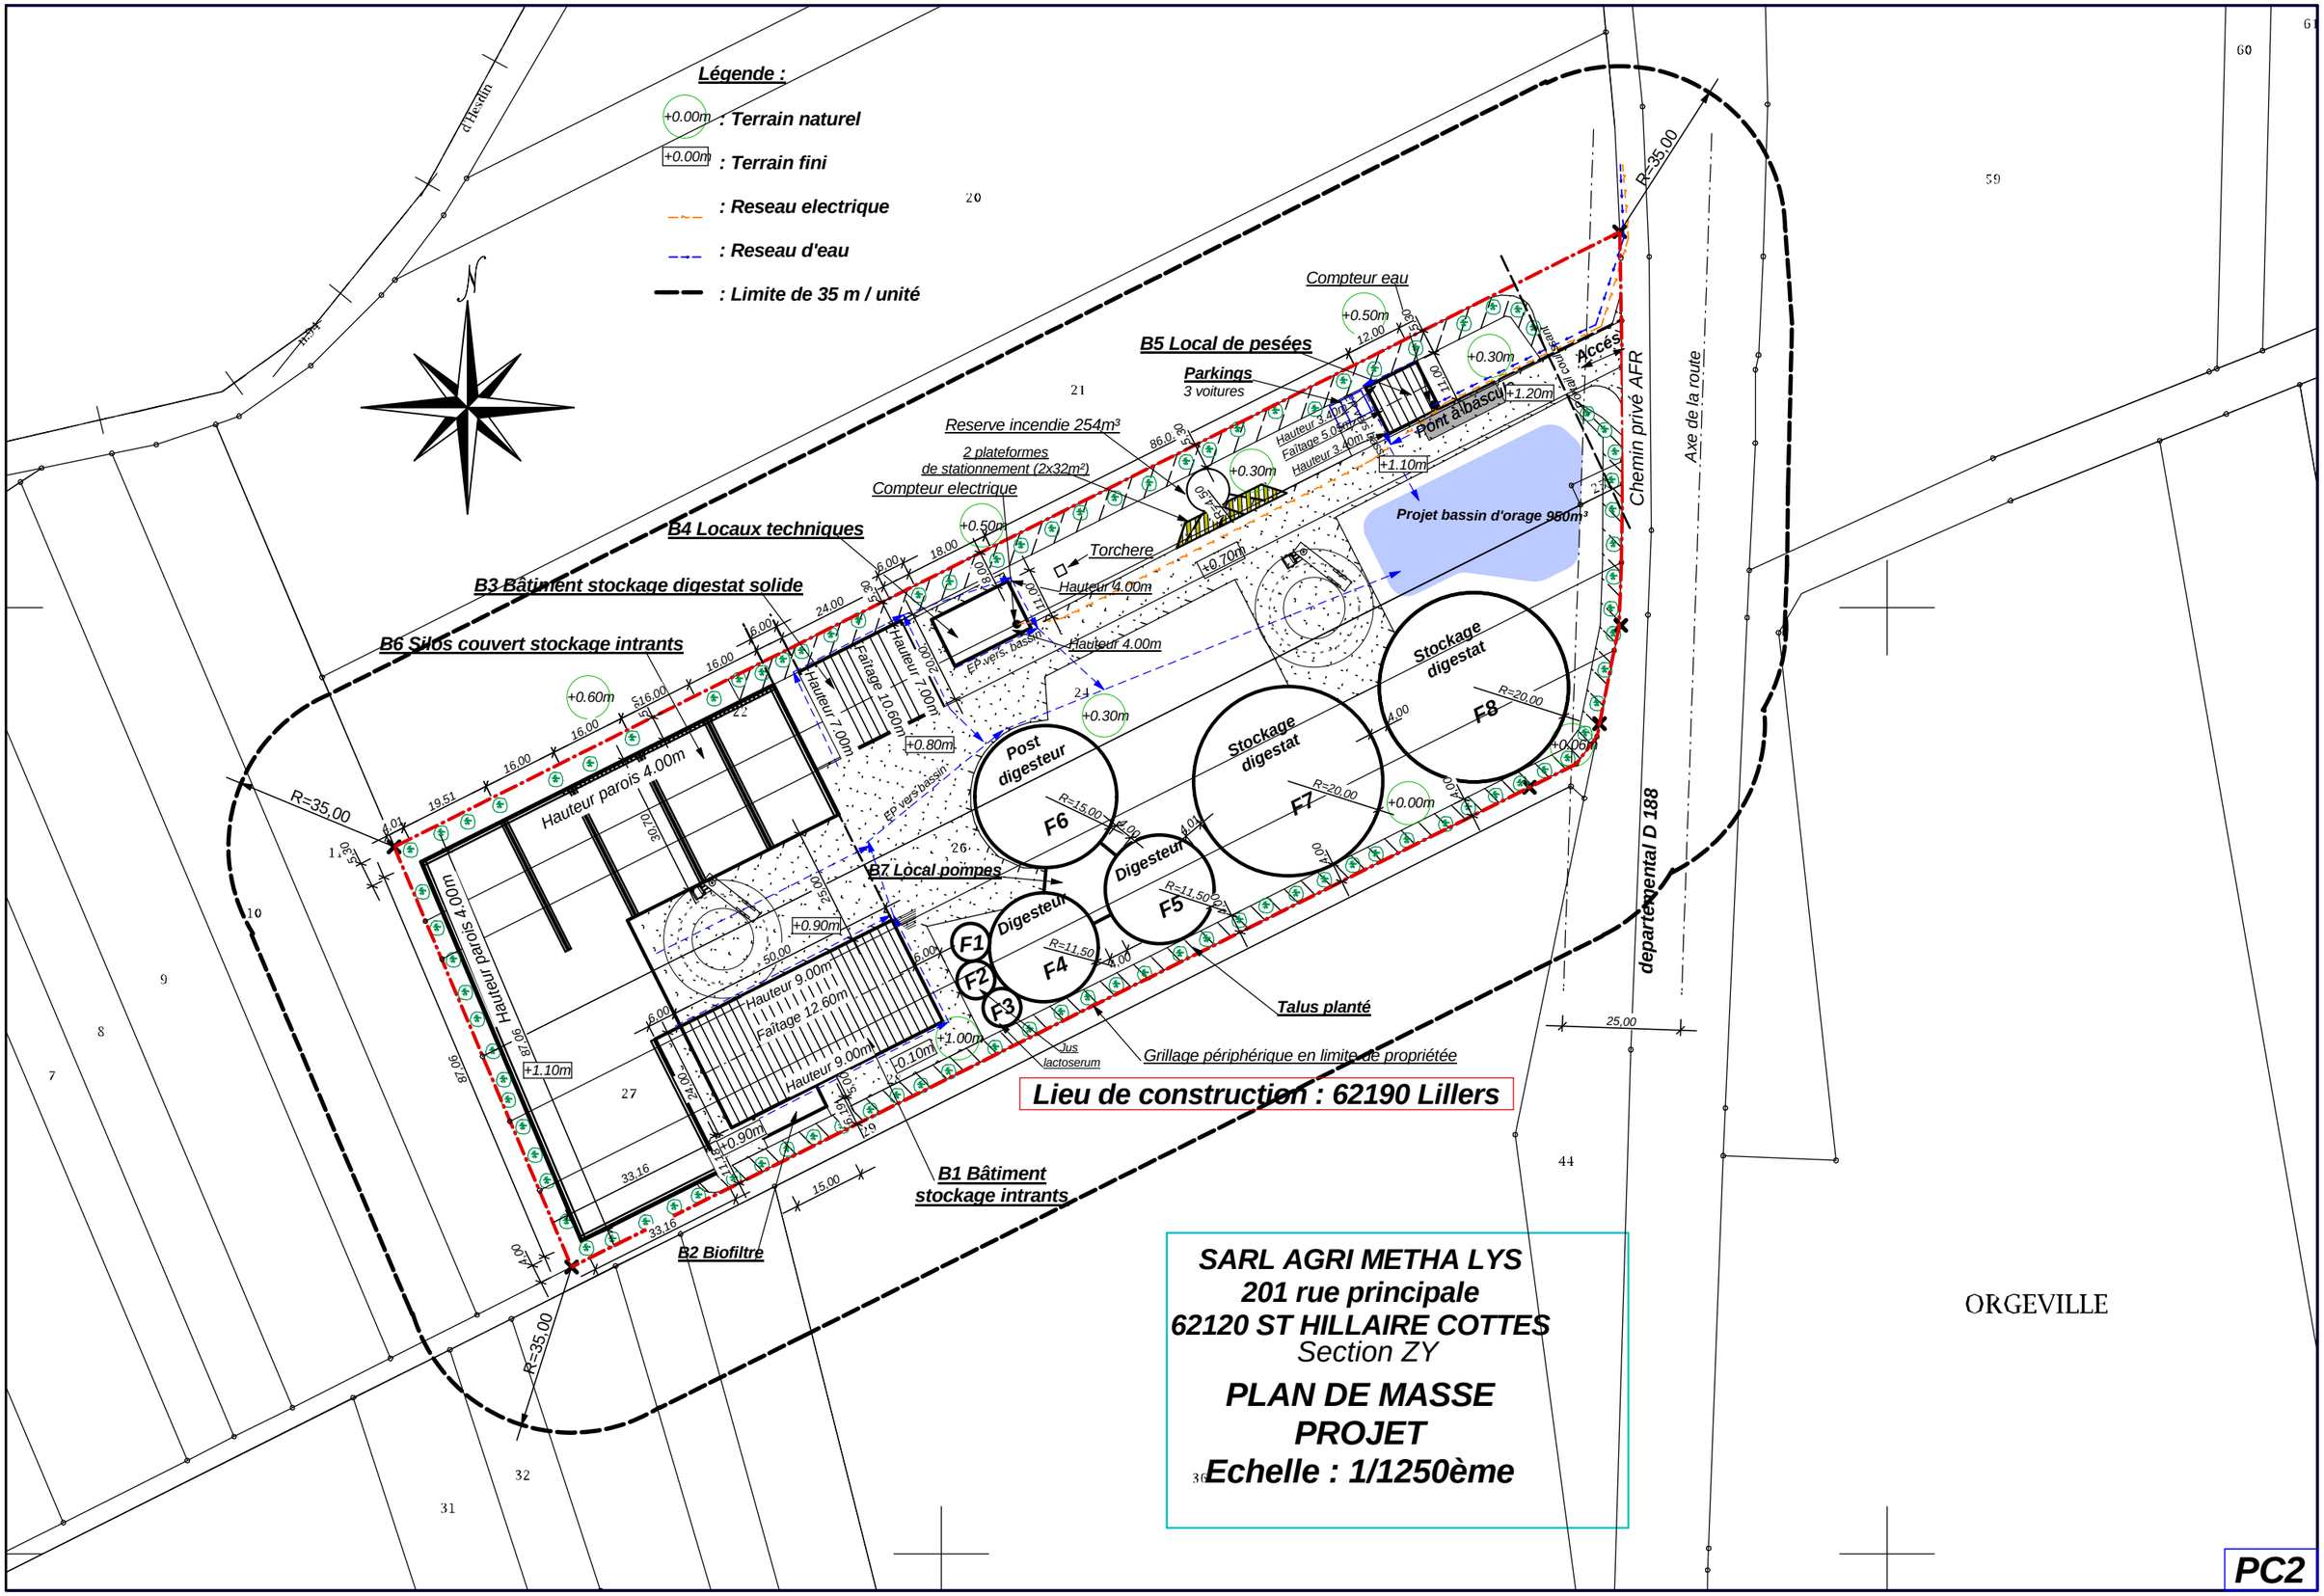
Légende :
+0.00m : Terrain naturel
+0.00m : Terrain fini
: Reseau electrique
: Reseau d'eau
: Limite de 35 m / unité
N
B5 Local de pesées
Parkings
3 voitures
Compteur eau
Pont à bascu
Accès
Chemin privé AFR
Axe de la route
departemental D 188
Reserve incendie 254m³
2 plateformes
de stationnement (2x32m²)
Compteur electrique
Torchere
Hauteur 4.00m
Projet bassin d'orage 950m³
B4 Locaux techniques
B3 Bâtiment stockage digestat solide
B6 Silos couvert stockage intrants
Faitage 10.60m
Hauteur 7.00m
EP vers bassin
Hauteur parois 4.00m
Hauteur 9.00m
Faîtage 12.60m
B7 Local pompes
Post digesteur
F6
Digesteur
F4
F5
F7
F8
F1
F2
F3
Stockage digestat
Talus planté
Jus lactoserum
Grillage périphérique en limite de propriétée
Lieu de construction : 62190 Lillers
B1 Bâtiment stockage intrants
B2 Biofiltre
R=35.00
R=20.00
R=15.00
R=11.50
ORGEVILLE
SARL AGRI METHA LYS
201 rue principale
62120 ST HILLAIRE COTTES
Section ZY
PLAN DE MASSE
PROJET
Echelle : 1/1250ème
PC2