

DEPARTEMENT

MAIRIE


Section: ..

COMMUNE  
62386 - Grenay

SERVICE DU PLAN

Echelle: 1/1651

# EXTRAIT DU PLAN COMMUNAL

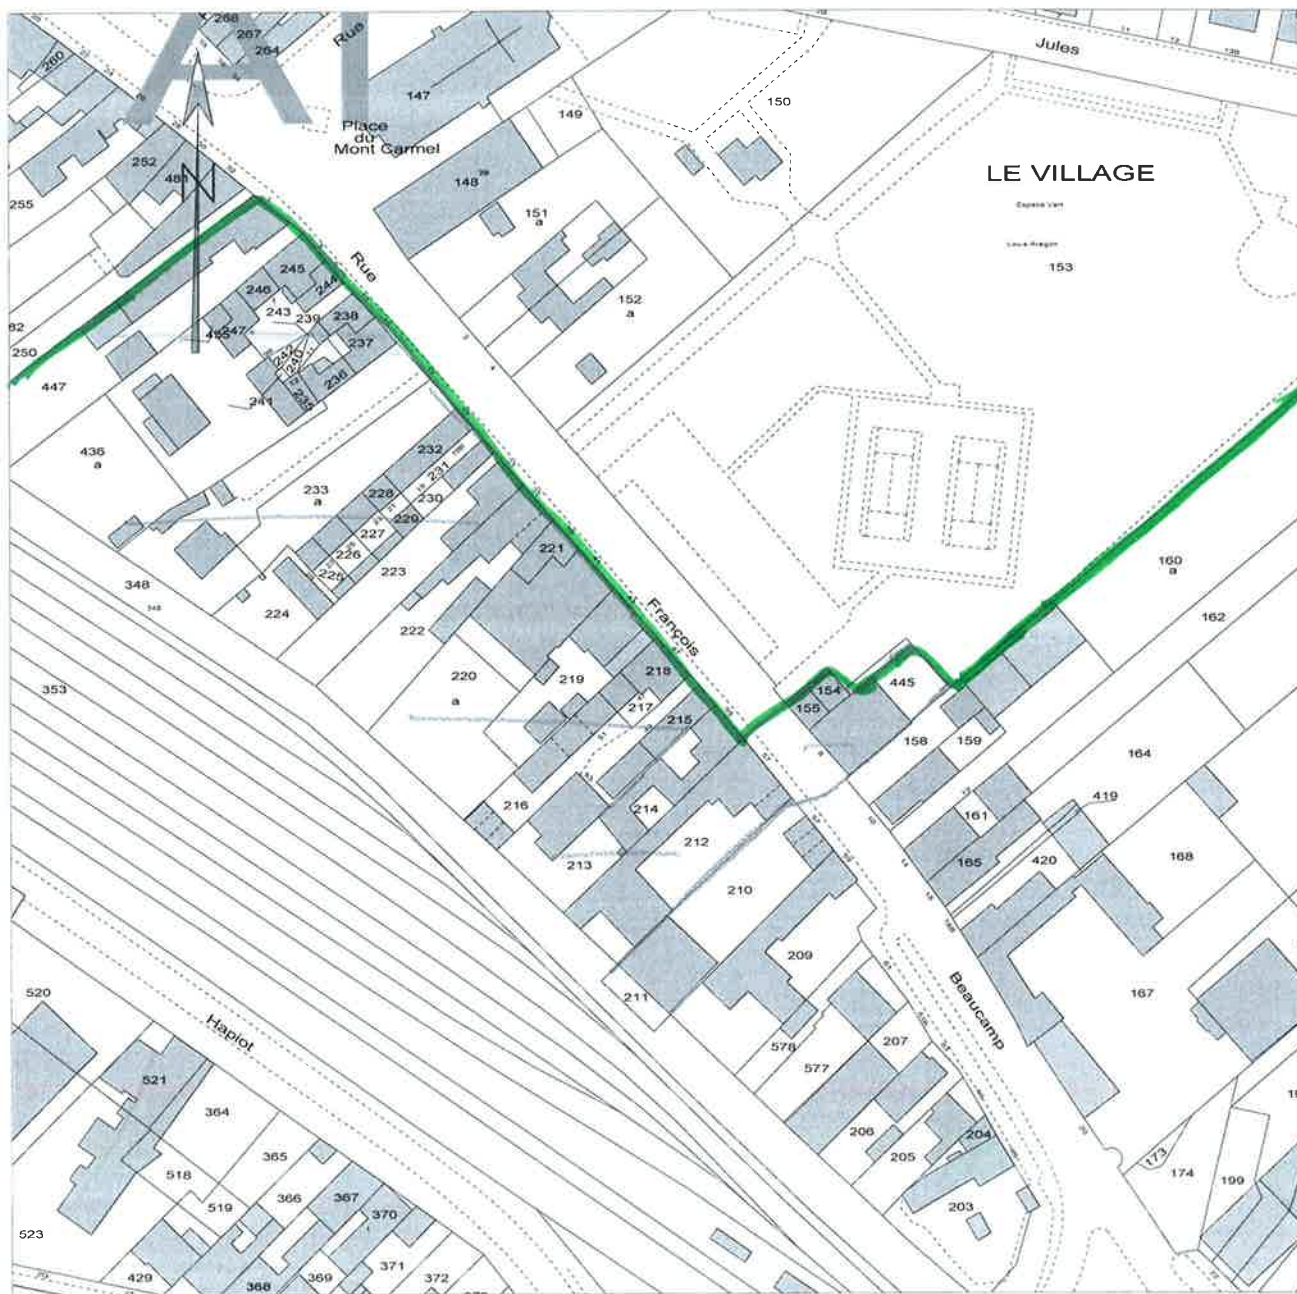

Référence de l'extrait :

Le présent extrait est :  
GRATUIT !

Cachet:

A partir de 1 Rue  
F. Beaucamp.

== A SUPPRIMER

Extrait certifié conforme  
au plan communal  
- à la date ci-dessous

A ...  
le 24/11/2020  
Signature