

Plan de Prévention du
Risque Inondation

**PPRI des pieds de coteaux
des waterings**

Commune : AUTINGUES

Zonage réglementaire

Maître d'oeuvre

*Projet soumis aux
consultations
officielles*


Echelle: 1/5000

Grille du zonage réglementaire

| Aléa | Enjeux | |
|---|-----------------------------|------------------------|
| | Espaces Non Urbanisés (ENU) | Espaces Urbanisés (EU) |
| Conditions extrêmes | Vert foncé | Rouge |
| Fort accumulation et Fort écoulement | Vert foncé | Rouge |
| Accumulation moyenne et Ecoulement | Vert foncé | Rouge |
| Faible accumulation | Vert clair | Bleu |
| Très faible accumulation | Vert clair | Bleu |
| Toute partie du bassin versant située en dehors des zones ci-dessus | Blanc | |

Éléments généraux

- Mairie
- Cours d'eau
- Limites communales
- Limites de bassin versant
- Bâtiments
- Limites parcellaires
- Surface en eau
- Limites du PPRI de la Hem
- Limites du PPRL du secteur du Calaisis

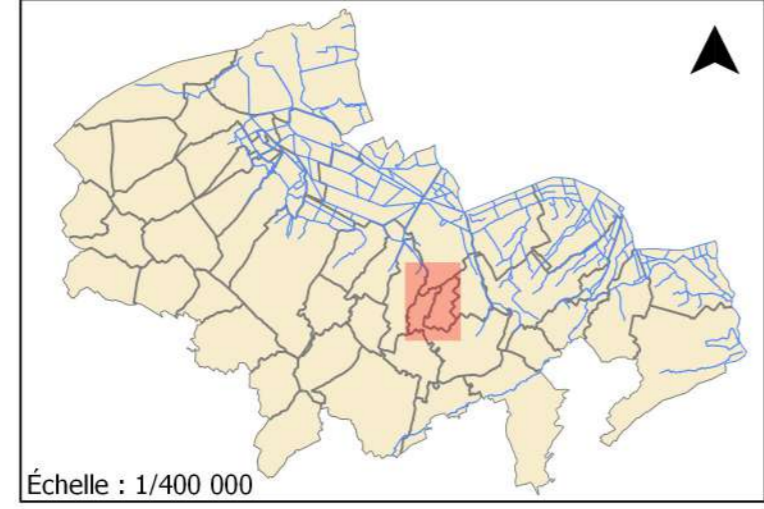

ZONAGE_REGLEMENTAIRE_PDC_V05.shp

