


GAEC NAYET
FEBVIN PALFART 62960
 Lieu de construction: **PREDEFIN**
 Section A

3535 S 8/12/2016

453
LEGENDE

-  Ancien exploitant
-  Tiers
-  Limite de propriété
-  Projet bâtiment porcs
-  Projet local de préparation

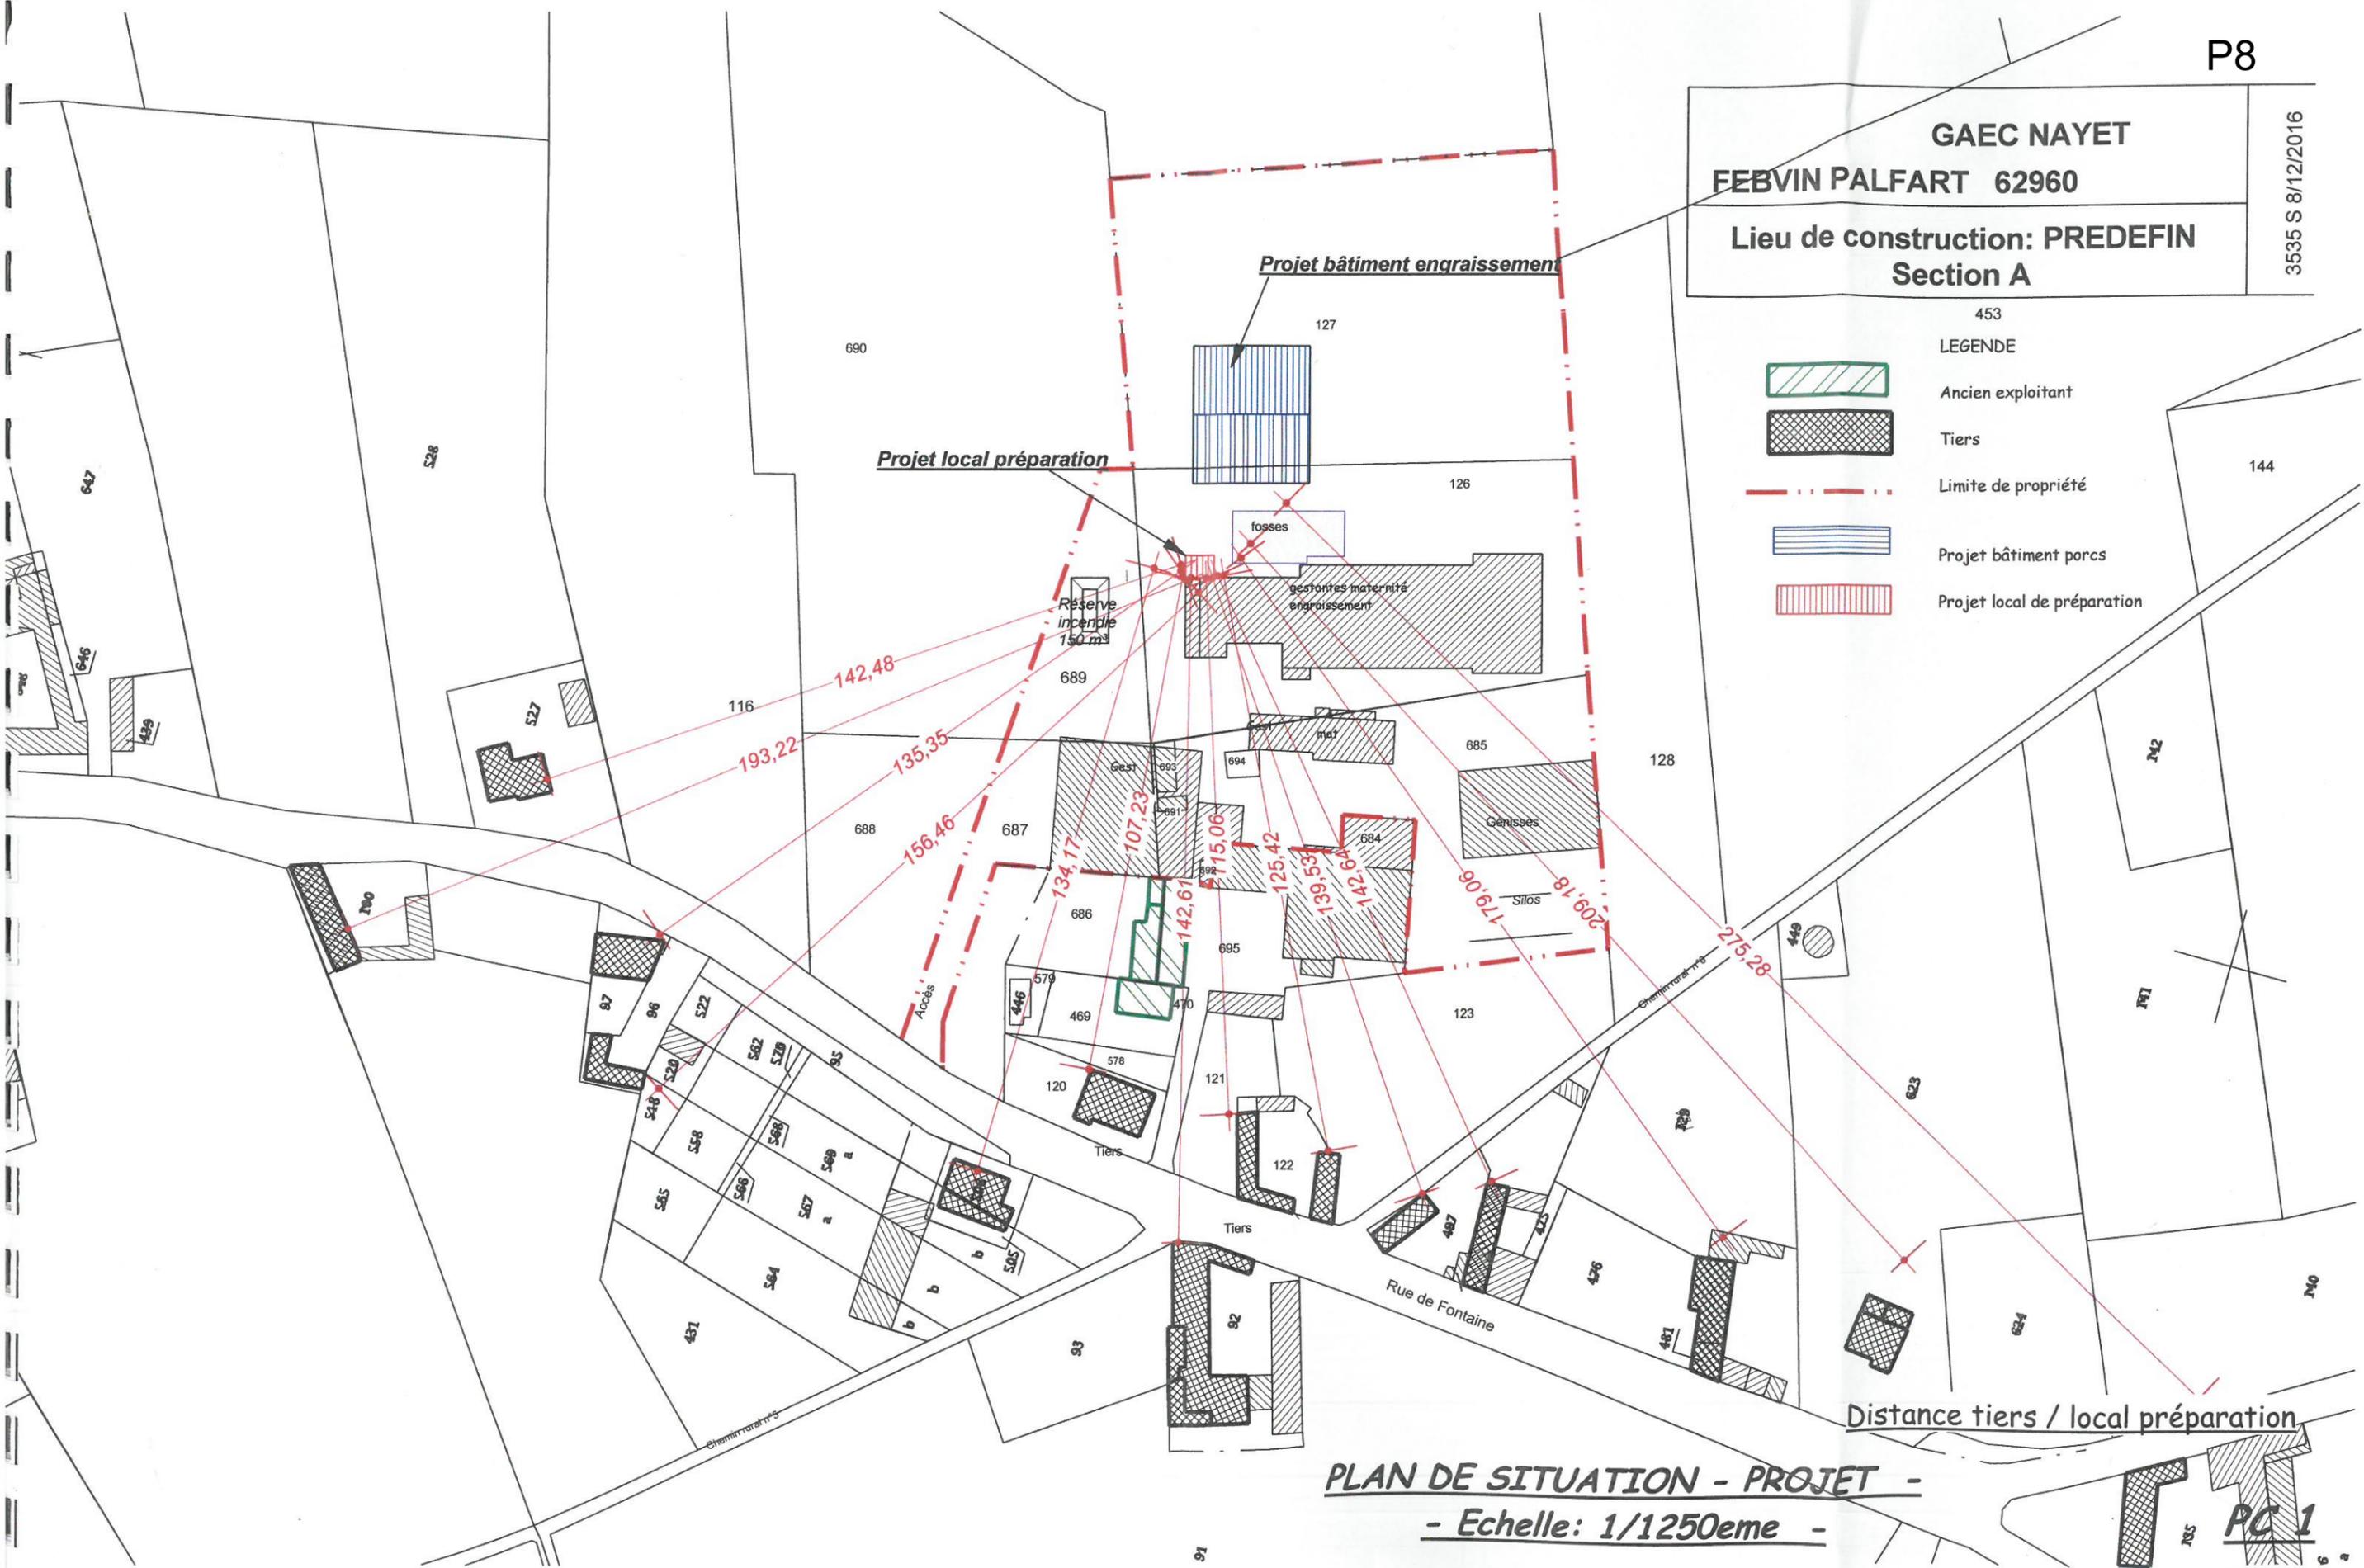

PLAN DE SITUATION - PROJET -
- Echelle: 1/1250eme -

PC 1
 Plan 8