


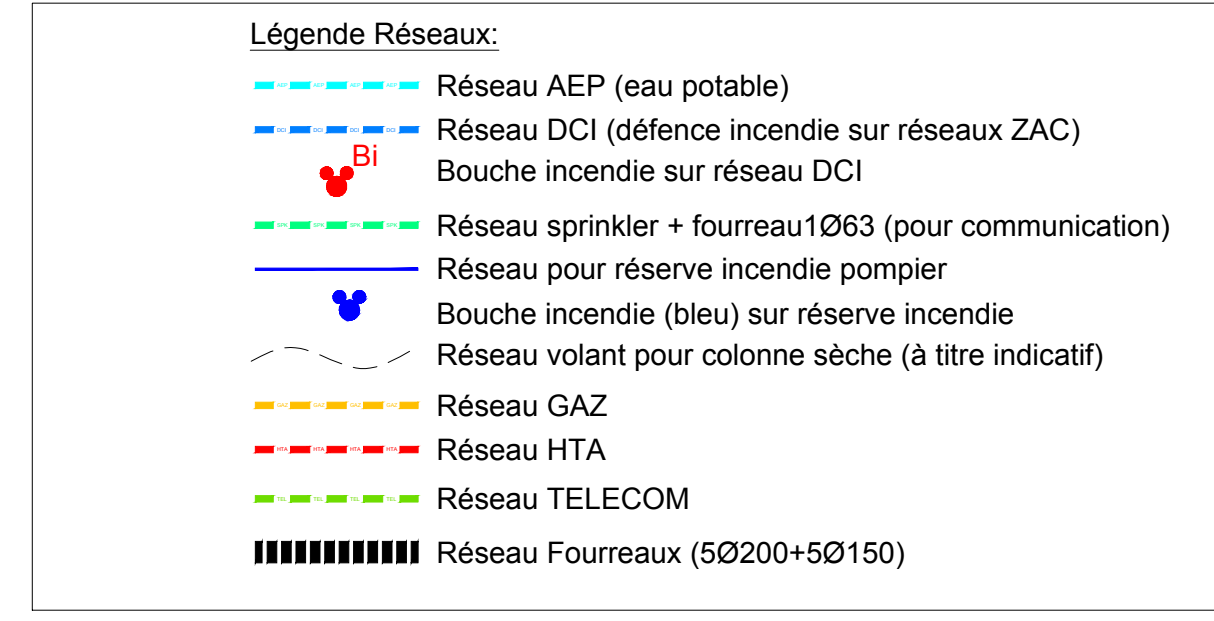

Plan des réseaux divers

Phase 1 et 2

Bureau de contrôle  Bureau VERITAS 27 all du changement 56606 Villeneuve d'Ascq CEDEX Tél 03 92 59 92 70	Architecte  SOHO ATLAS 91 rue Lecourbe 75015 Paris Tél: 01 56 58 53 10
--	--

NO	DATE	MODIFICATIONS	DESSINE PAR : BW	VERIFIE PAR :
A	05/12/2017	Plan initial		
B			ECHELLE : 1/200	
C			DATE : DEC 2017	
D			PLAN N°:	
E			N°AFFAIRE	
F			----	
G			VRD2-1	
			PC	PRO
			DCE	DCE