


- Flux thermiques 3 Kw/m²
- Flux thermiques 5 Kw/m²
- Flux thermiques 8 Kw/m²
- Flux thermiques 12 Kw/m²
- Flux thermiques 15 Kw/m²
- Flux thermiques 16 Kw/m²
- Flux thermiques 20 Kw/m²

- Surpression à 20 mbars
- Surpression à 50 mbars
- Surpression à 140 mbars
- Surpression à 200 mbars

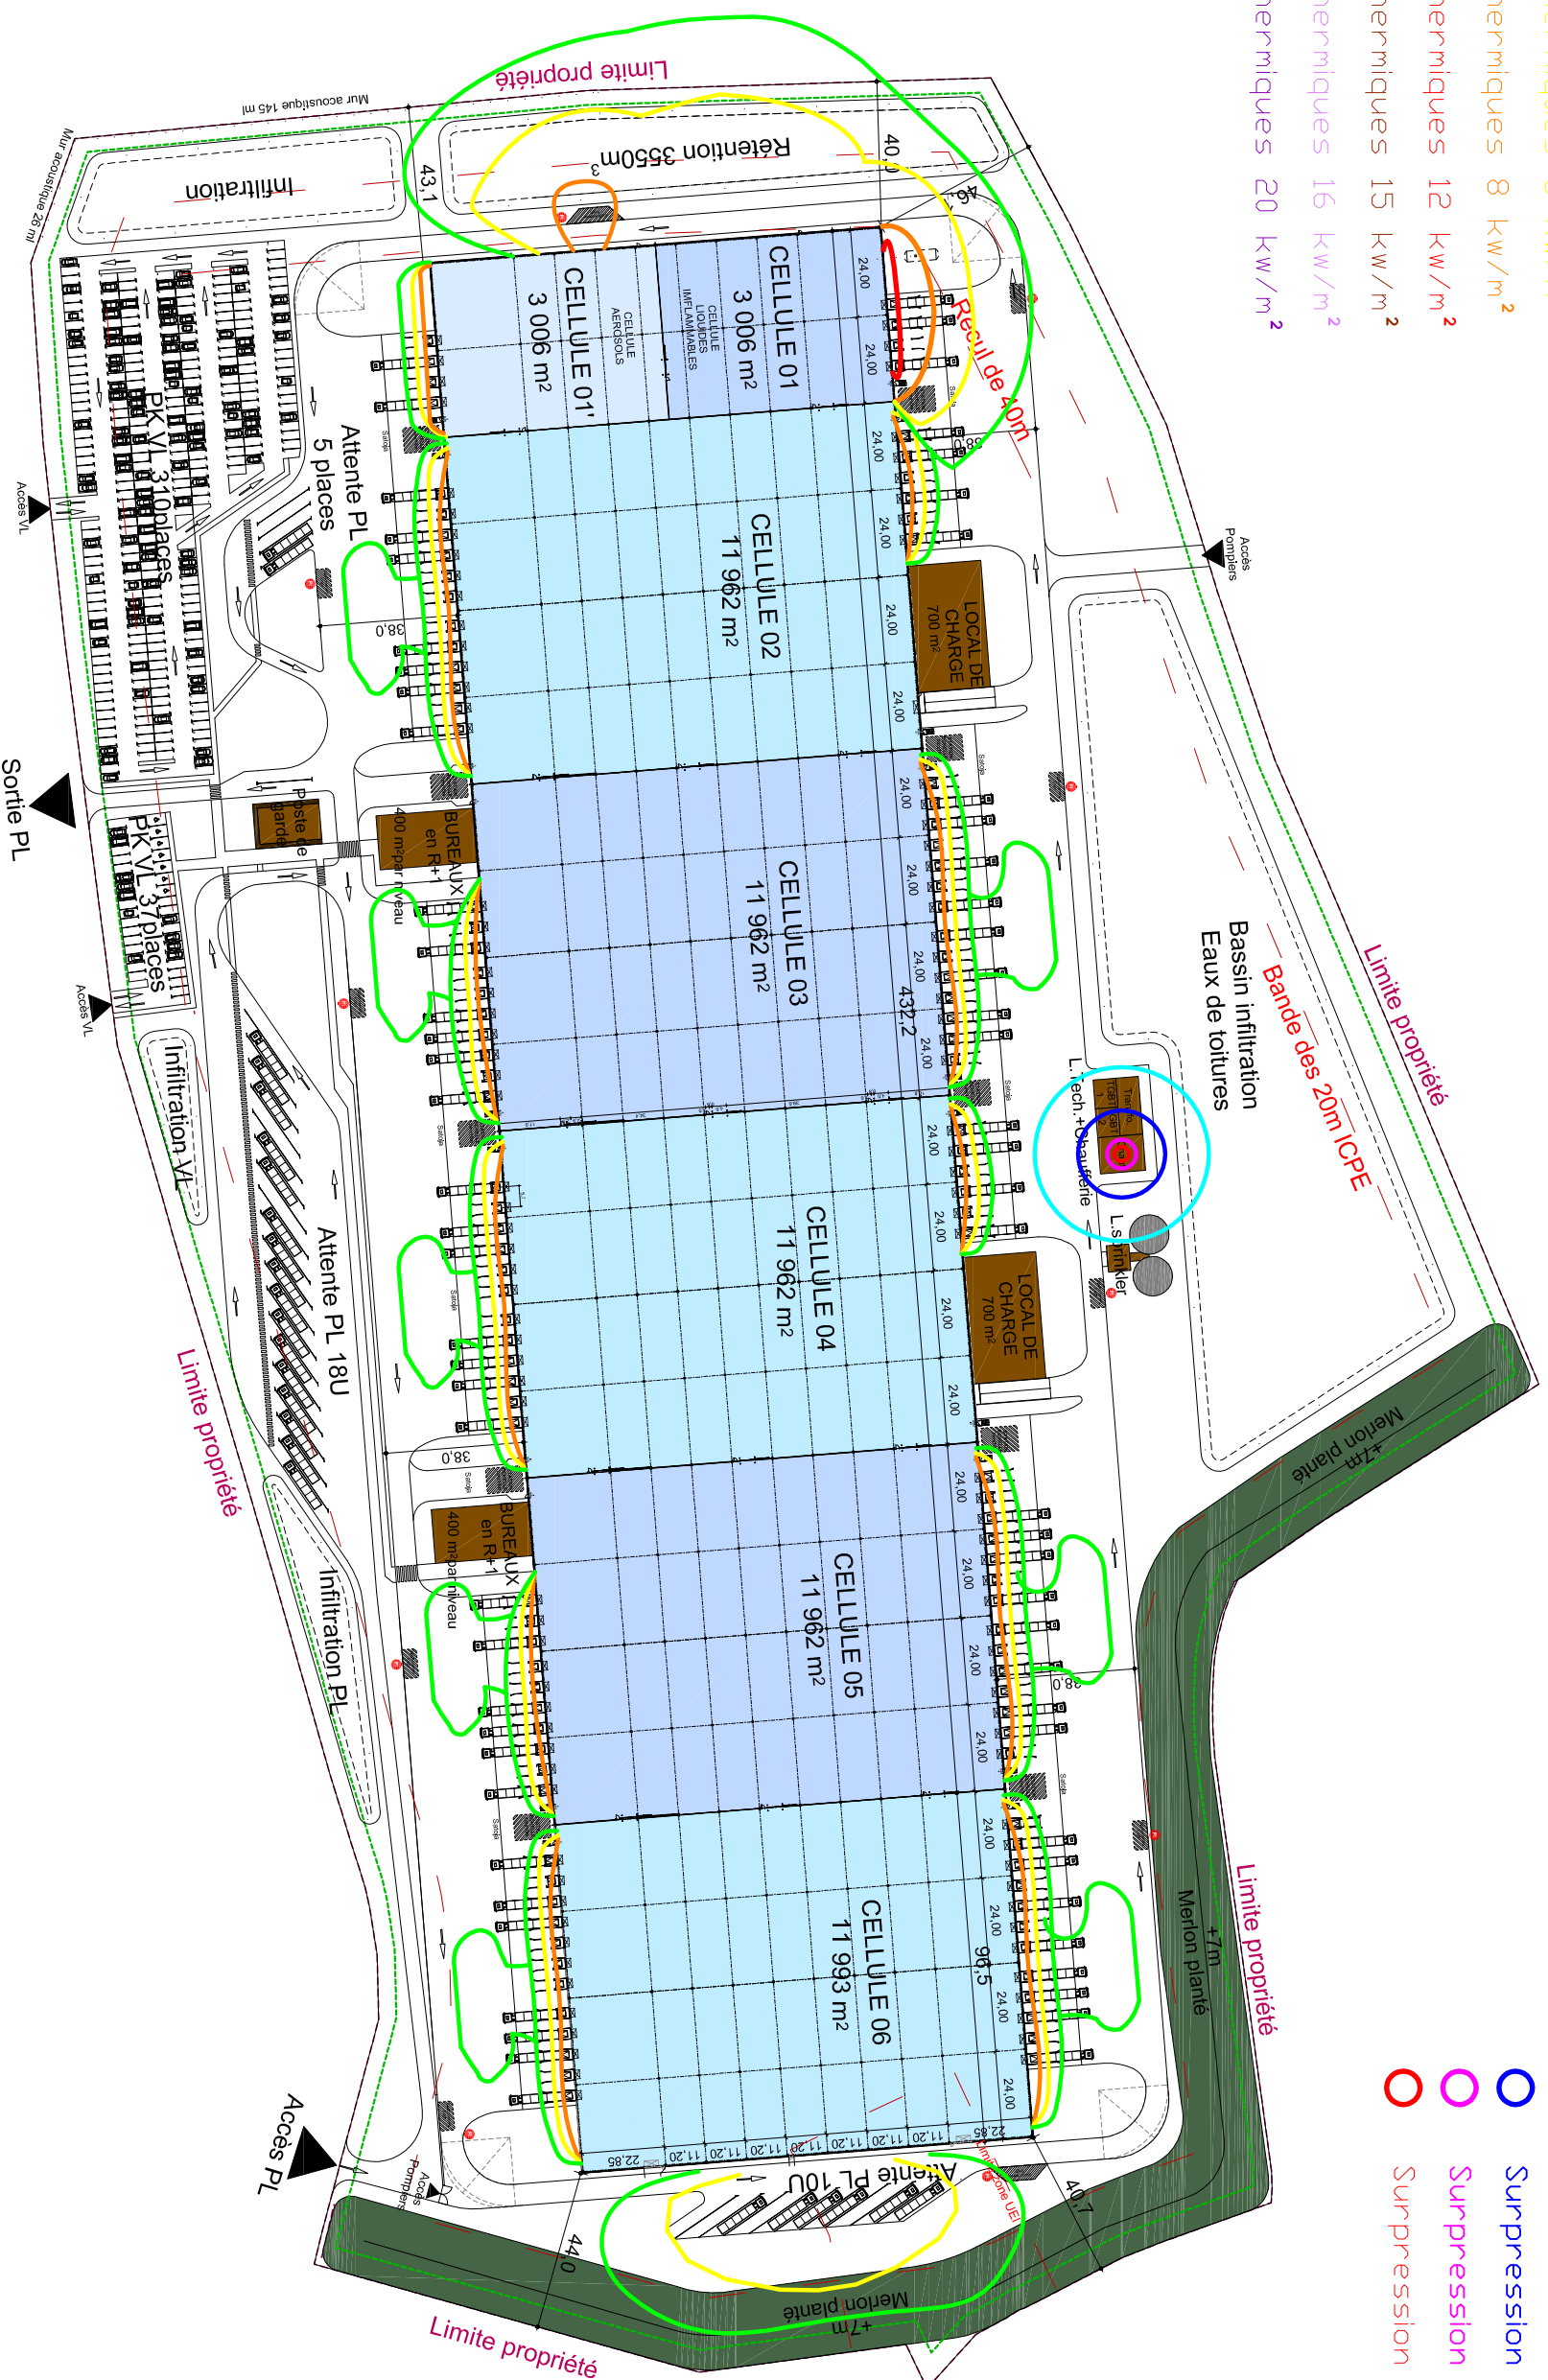

PHASE : AVP

PLAN DES ZONES A RISQUE SIGNIFICATIF

TITRE DU PLAN

MAITRE D'OUVRAGE


GOODMAN



NOM DU PROJET

PROJET DE PLATEFORME LOGISTIQUE
A BREBIERES (62)

ECHELLE DU PLAN	FORMAT DU PLAN
1/2000	A3

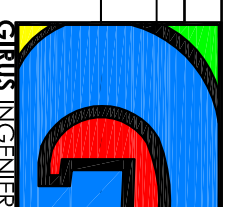

REF D'AFFAIRE	PHASE D'ETUDE	SPECIALITE	NATURE DOC	NUMERO	INDICE
A32088	AVP	PRD	01	01	2
NOM DU FICHER : Plan des zones a risque significatif.dwg					