


Sondes Débit, pH/t°

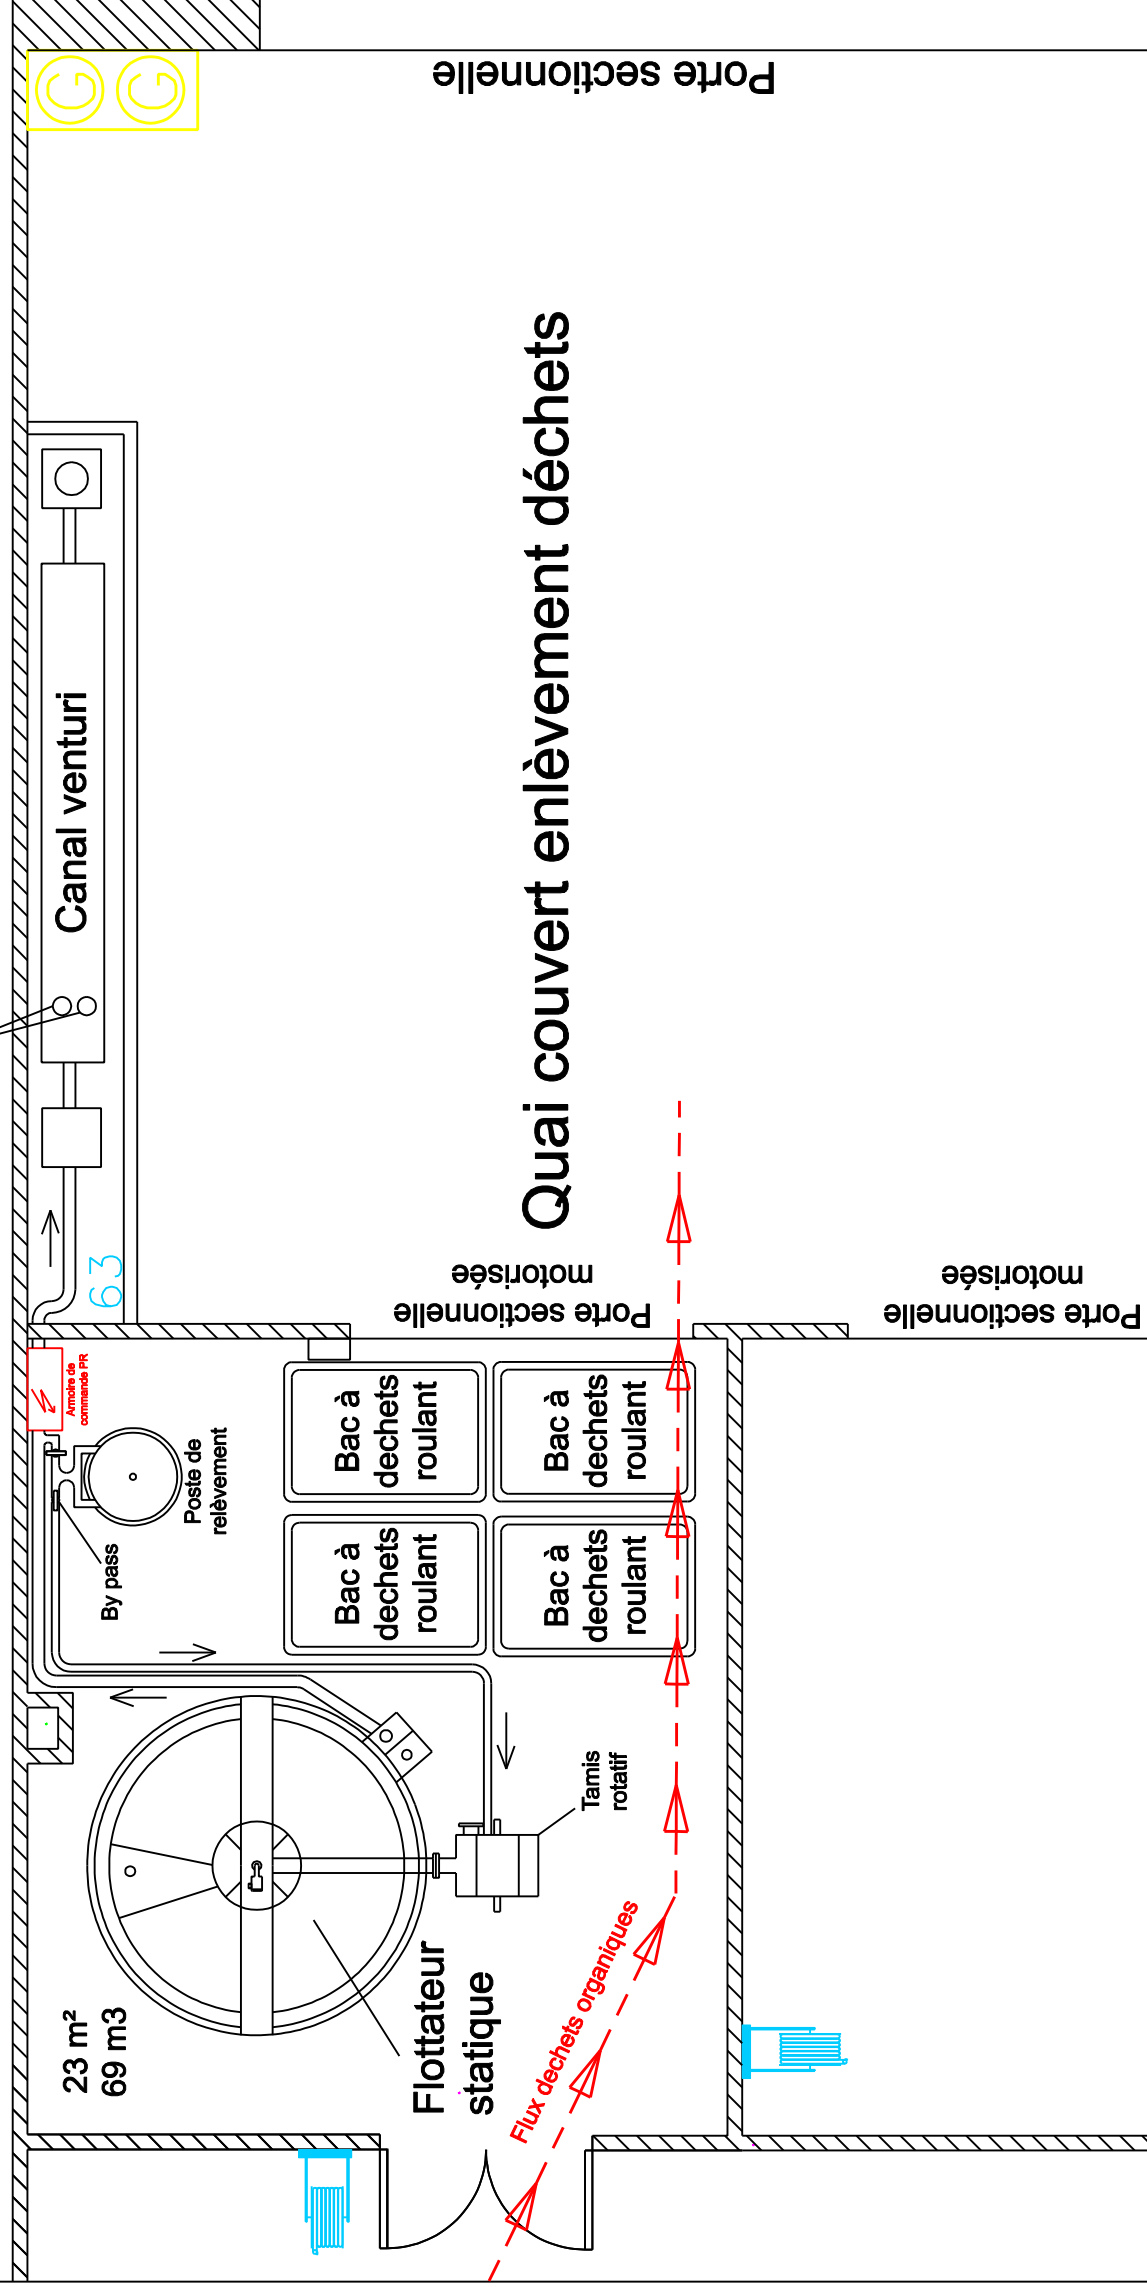

Quai couvert enlèvement déchets

Commune de Boulogne sur mer
Ets Demarne

Plan du local déchets organiques

Indice	Modifications	Date
A	Elaboration	29/03/2017

Echelle: 1/50
N° Plan: ENV/ICPE/AC/077
Réalisé par: A.CASALUX



5 rue d'Alsace
62200 Boulogne sur mer