



Rejet EUI rue de Magenta



Plan masse réseaux

Indice	Modifications	Date	Echelle: sans
A	Elaboration	17/02/2017	N° Plan :
B	Modifications	06/06/2015	
C	Ajustements	18/11/2016	
D	Modif bureaux et atelier de filetage	02/02/2017	Réalisé par: A.CASALUX

5 rue d'Alsace
62200 Boulogne sur mer

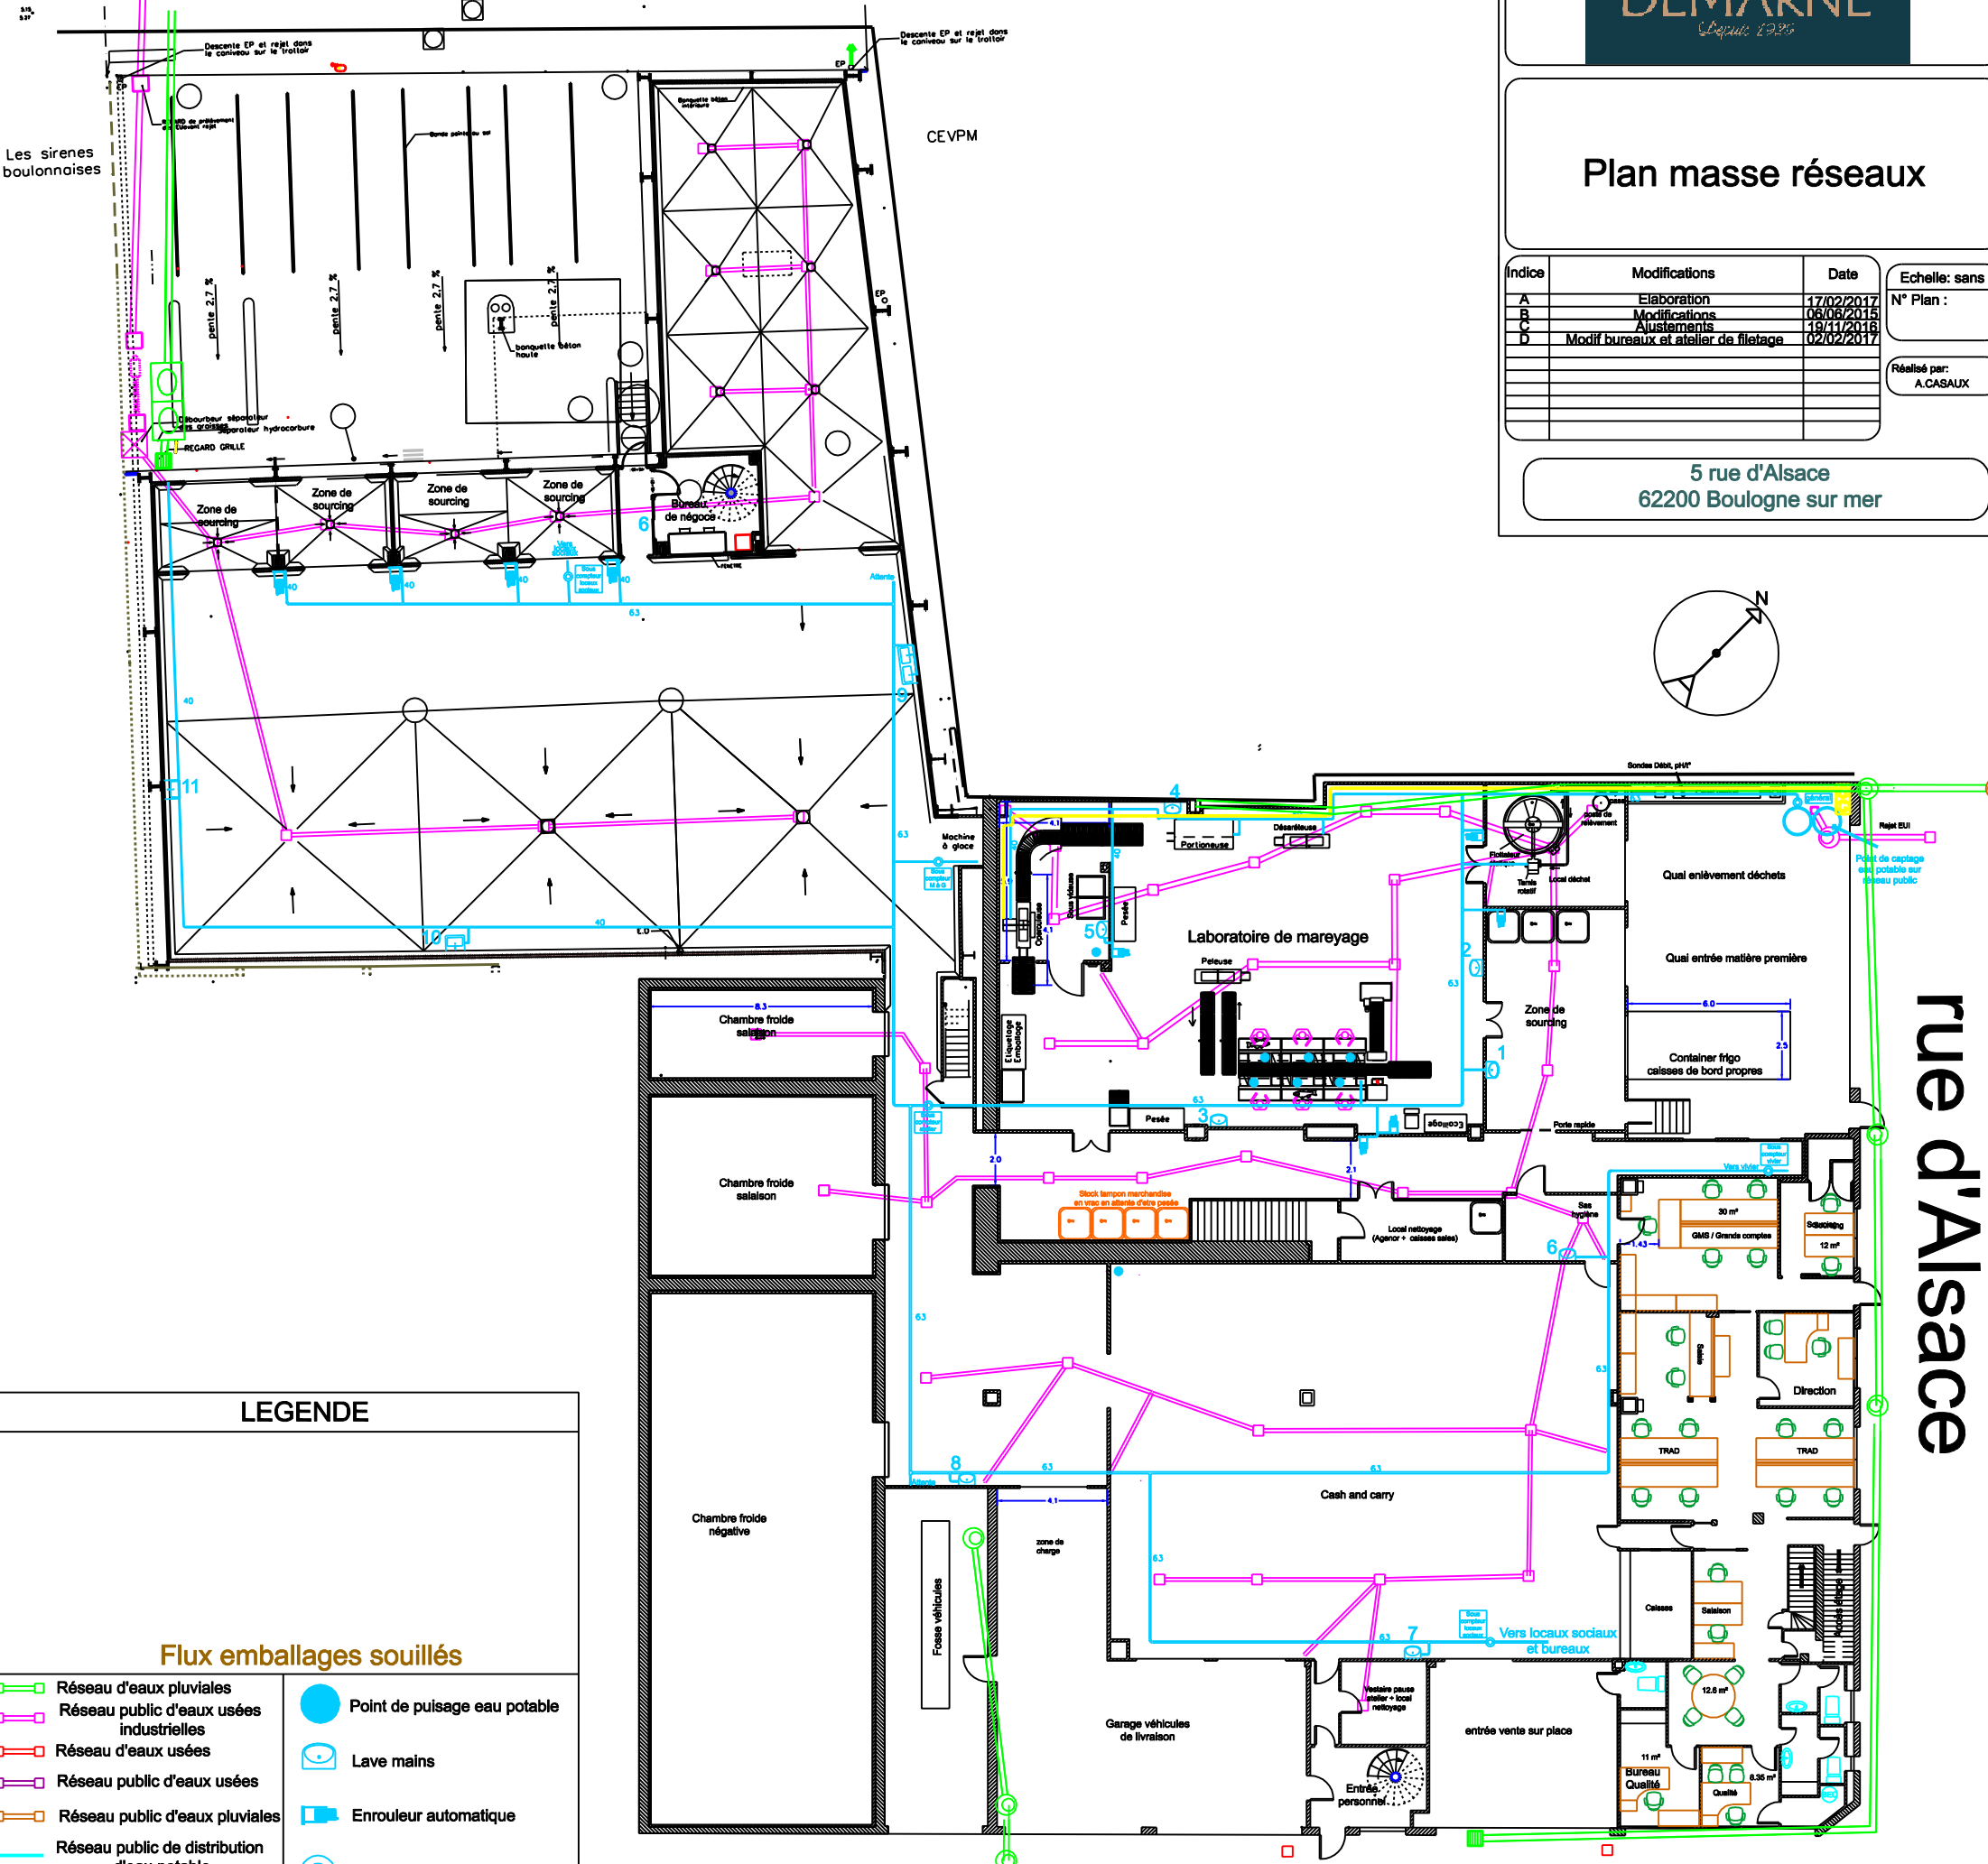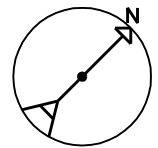

LEGENDE

Flux emballages souillés

- Réseau d'eaux pluviales
- Réseau public d'eaux usées industrielles
- Réseau d'eaux usées
- Réseau public d'eaux usées
- Réseau public d'eaux pluviales
- Réseau public de distribution d'eau potable
- Siphon de sol
- Regard de visite
- Point de puisage eau potable
- Lave mains
- Enrouleur automatique
- Sous compteur
- Flux gaz

rue de Solférino

rue d'Alsace