Département du Pas de Calais
COMMUNE DE BOULOGNE SUR MER

MAITRE D'OUVRAGE

DEMARNE BOULOGNE

Projet au :19 - 21 Rue Magenta

Adresse entreprise : 5, Rue d' Alsace
62200 BOULOGNE-SUR-MER
TEL : 03.21.10.60.00 FAX : 03.21.10.60.20

PROJET DE RÉORGANISATION ET EXTENSION DES LOCAUX

AFPIA LITTORAL
ÉTS DE BOULOGNE SUR MER
Le Chargé d'Etudes
J.L. BARLET

MAITRE D'OEUVRE

ARCHIFIX

S.A.R.L. d'Architecture François-Xavier FOSSE
au Capital de 100 000 €
"Résidence Kennedy", 110 Route de Paris
62280 SAINT-MARTIN-BOULOGNE
Tél. 03.21.32.89.89 Fax : 03.21.32.89.80

G.S.L. Chauffage - Sanitaire - Littoral, 26, rue Gilbert Regnault, 62126 WIMILLE, Tél. 21 87 40 60 - Fax 21 33 14 65

S.A.S. G.C.B. Génie Civil du Boulonnais, 4 Route de Quéhen, ZA de LA CAMARDIERE, 62360 SQUES, Tél. 03 21 10 68 37 Fax 03 21 10 68 39, SIRET : 49 902 591 00025 - APE 4520 A, RRSAF : 622 907 6570161

ROGER DELATTRE CONSTRUCTIONS INDUSTRIELLES, EIP 407, 62206 BOULOGNE-SUR-MER Cedex

DEMOUSELLE Pas de Calais, 12, rue René CASSIN - RESURGAT 2, 62230 OUTREAU, Tél. 03 21 80 00 20 - Fax 03 21 31 19 56

EURISOL S.A., 2, Place du 11 Nov. Rockwewert, 59110 LA TEENE NORDIS, Tél. 03 28 33 84 84 - Fax 03 28 33 84 85, R.C.S. Hazebrouck 400 775 939 - APE 4932 C

Sarl SERMA, Zac Du Tannerie, 28400 NOGENT-LE-GUTRUAU, Tél. 02 99 69 76 29 - Fax 02 99 69 73 51, SIRET 347 402 045 00019

DU VISA

AFFAIRE : DEM		ECHELLE : 1/50°
PHASE DU PROJET		
AMT	COUPES C et D	6
DATE DE CREATION : 25/11/2004		NUMERO PLAN
COPIE LE :		INDICE 1

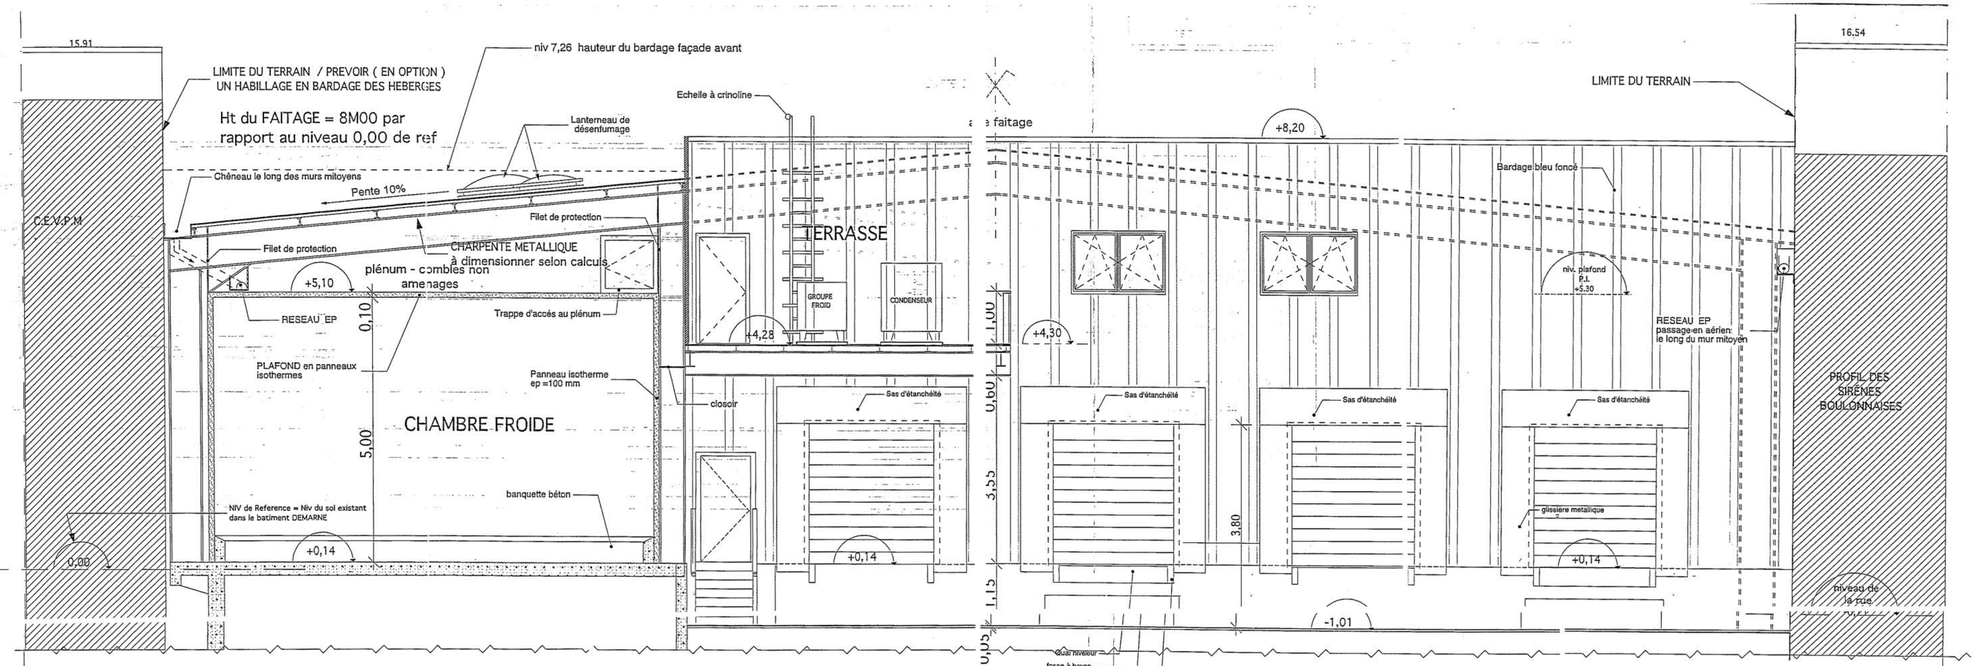

COUPE CC sur chambre froide et terrasse du condenseur

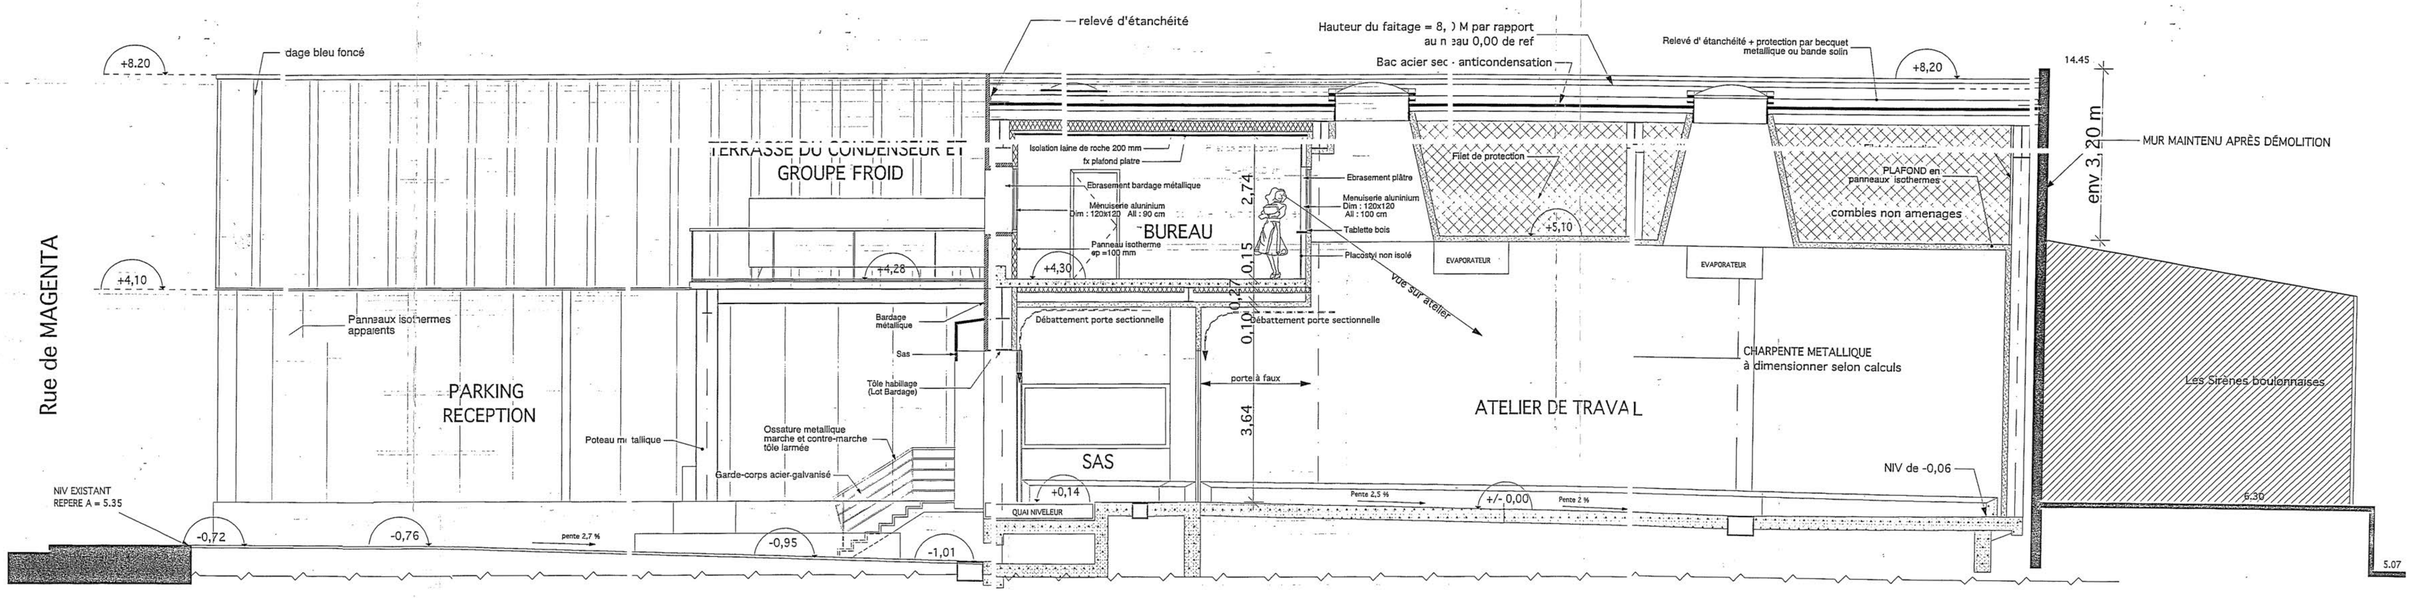

COUPE DD sur atelier de travail et bureaux et parking