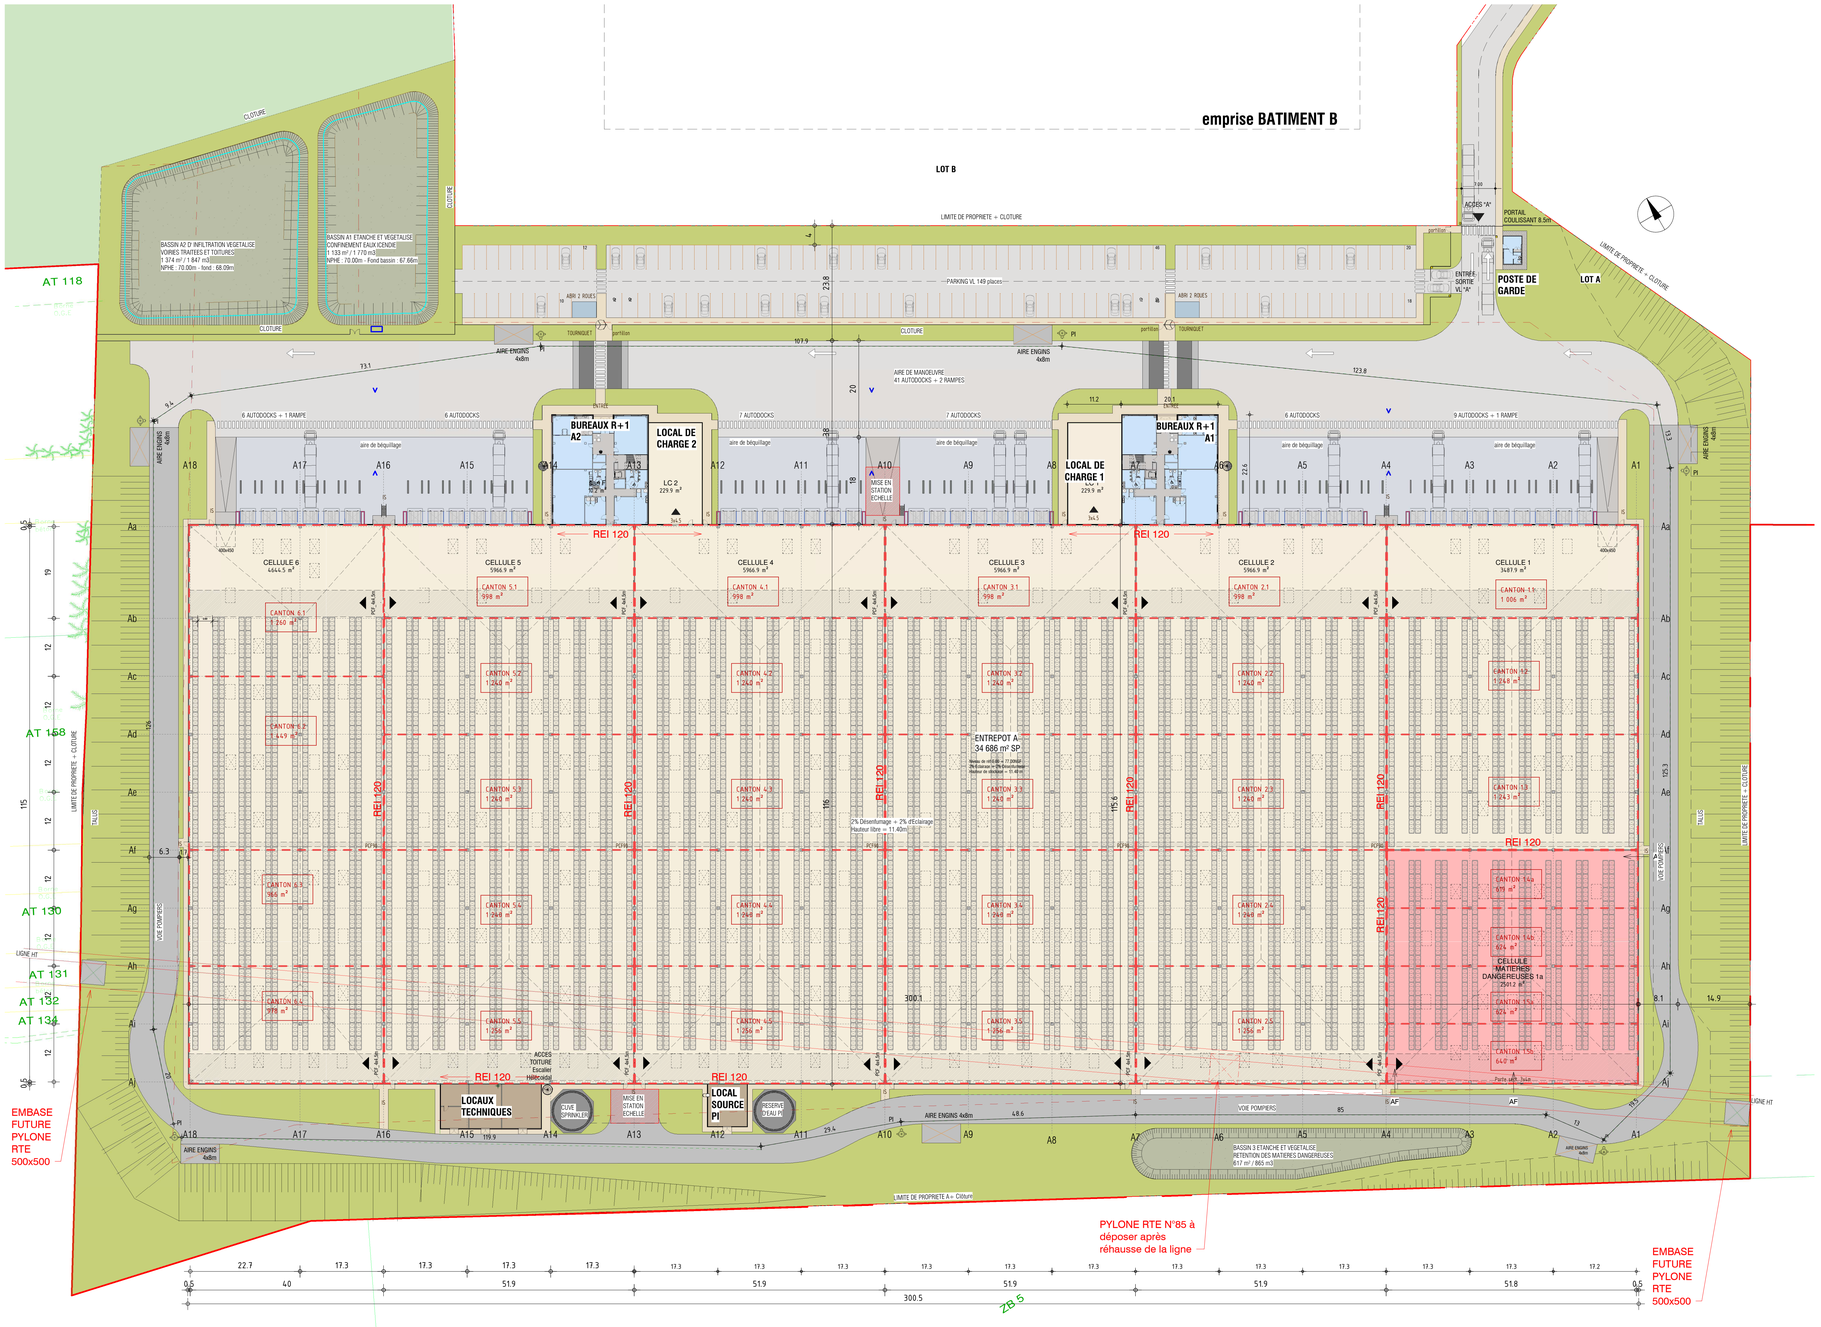

VIRTUO
BULLY - A

TABLEAU DE SURFACES EXTERIEURES

DESIGNATION	Surface en m²
Superficie LOT A	90 225
Superficie EV	34 233
dont bassins	3 130
Voirie légère	2 979
Voirie accès	681
Voirie lourde	5 752
Aire de béquillage (dont rampes)	3 720
Voie et aire pompiers	4 593
Chemin piéton	1 590
Cuves et réserves	140
total emprise au sol bati	**19 455**
Emprise au sol entrepôt	34 852
Emprise au sol local charge	470
Emprise bureaux	920
Emprise poste de garde	27
Emprise au sol LT	268
total emprise au sol bati	**36 537**

Parking VL 149 places

TABLEAU DE SURFACES SP - ST

DESIGNATION	SP / ST	
Entrepôt	34 686	
Local charge x2	460	35 146
Bureaux x2		
RdC *2	846	
R+1 *2	840	
Poste de garde	24	1 710
TOTAL surface plancher	**36 856**	
Locaux techniques	260	
TOTAL surface taxable	**37 116**	

niveau de référence 0.00 = 77.00NGF

Affaire N°	/	Construction d'un bâtiment logistique sur le LOT A — Bully les Mines — Z.I. de l'Alouette BULLY LES MINES (62)
Phase	PC	

maître d'ouvrage
VIRTUO
INDUSTRIAL PROPERTY
Virtuo Bully 1 SARL
22 Rue Paul Belmondo 75012 PARIS
T: 01 40 21 19 80
melanie.cahin@virtuo-property.com
maître d'oeuvre
GOULARD BRABANT LOIEZ
GBL Architectes
10, rue Marcel Dassault
59 700 Marcq-en-Baroeul
T 03 20 54 24
www.gbl-architectes.com

INGENIERIE
PERGAME
PAYSAGE CONCERTATION
118 rue Ghesquière 59160 LOMME

Plan rez de chaussée

PCAN1

Echelle	1 : 500
Date	26/07/2018
Type	architecture