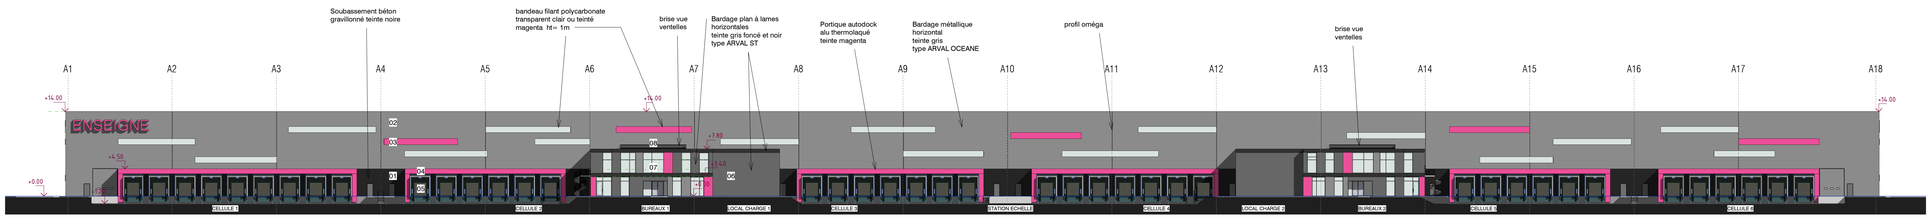

1A A_nord

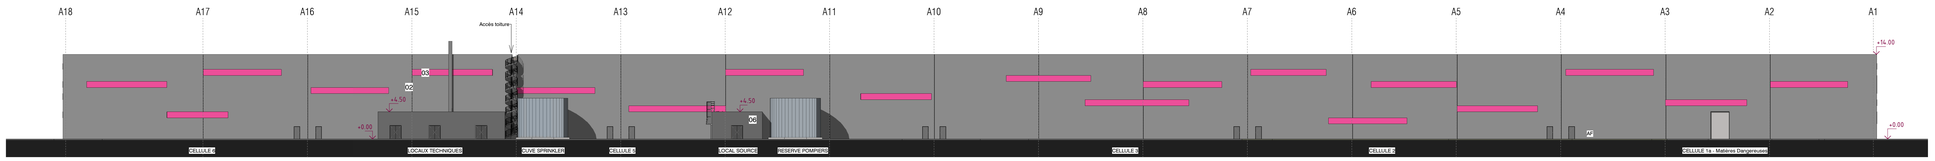

2A Élévation Sud

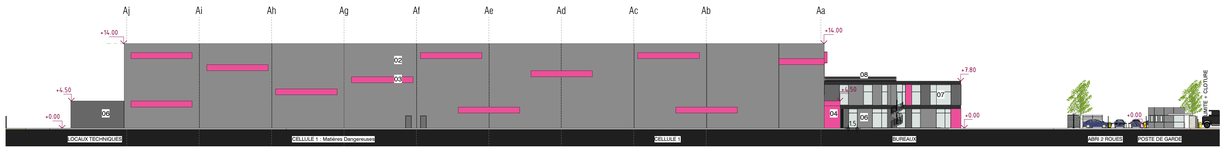

3A Élévation Est

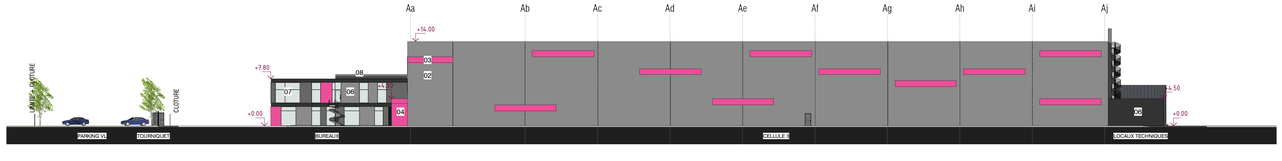

4A Élévation ouest

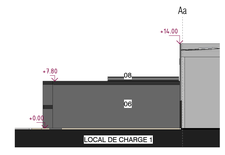

5 LC1 - Ouest

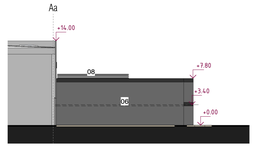

6 LC2 - Est

LEGENDE MATERIAUX

ENTREPOT

1	SOUBASSEMENT BETON GRAVILLONNE	Noir
2	BARDAGE HORIZONTAL « arval oceane »	Gris
3	BANDEAU FILANT POLYCARBONATE	Transparent ou teinté magenta
4	PORTIQUE AUTODOCK alu thermolaqué	Magenta
5	PORTES À QUAI	RAL 7016 – Gris Anthracite

BUREAUX ET LOCAUX

6	BARDAGE PLAN A LAMES VERTICALES « arval ST »	Gris moyen / Gris foncé / Noir / Magenta
7	CHÂSSIS BUREAUX ALUMINIUM	Châssis RAL 7016 – Gris Anthracite Encadrement RAL 9006- Gris aluminium
8	BRISE VUE VENTELLES METALLIQUES	Gris

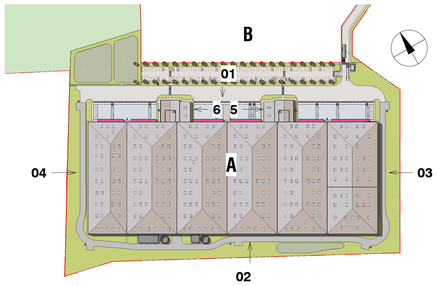

Niveau de référence 0.00 = 77.00 NGF

Affaire N°	/	Construction d'un bâtiment logistique sur le LOT A — Bully les Mines — Z.I. de l'Alouette BULLY LES MINES (62)
Phase	PC	

maître d'ouvrage
VIRTUO
INDUSTRIAL PROPERTY
Virtuo Bully 1 SARL
22 Rue Paul Belmondo 75012 PARIS
T: 01 40 21 19 60
melanie.cahn@virtuo-property.com
maître d'oeuvre
GOULARD BRABANT LOTEZ _
GBL Architectes
10, rue Marcel Dassault
59 700 Marcq-en-Baroeul
T 03 20 54 24
www.gbl-architectes.com

PERGAME
PAYSAGE CONCERTATION
118 rue Ghesquière 59160 LOMME

Elévations bât. A

PC5a

Echelle	1/400e
Date	26/07/2018
Type	architecture